


ΤΟΠΟΓΡΑΦΙΚΟΝ ΔΙΑΓΡΑΜΜΑ ΕΦΑΡΜΟΓΗΣ  
 Ο.Τ 285 ΒΟΥΛΑΣ ΑΤΤΙΚΗΣ

ΚΛ 1:500

Δ.Ε.  
 145 / 80

296360  
 25-6-80

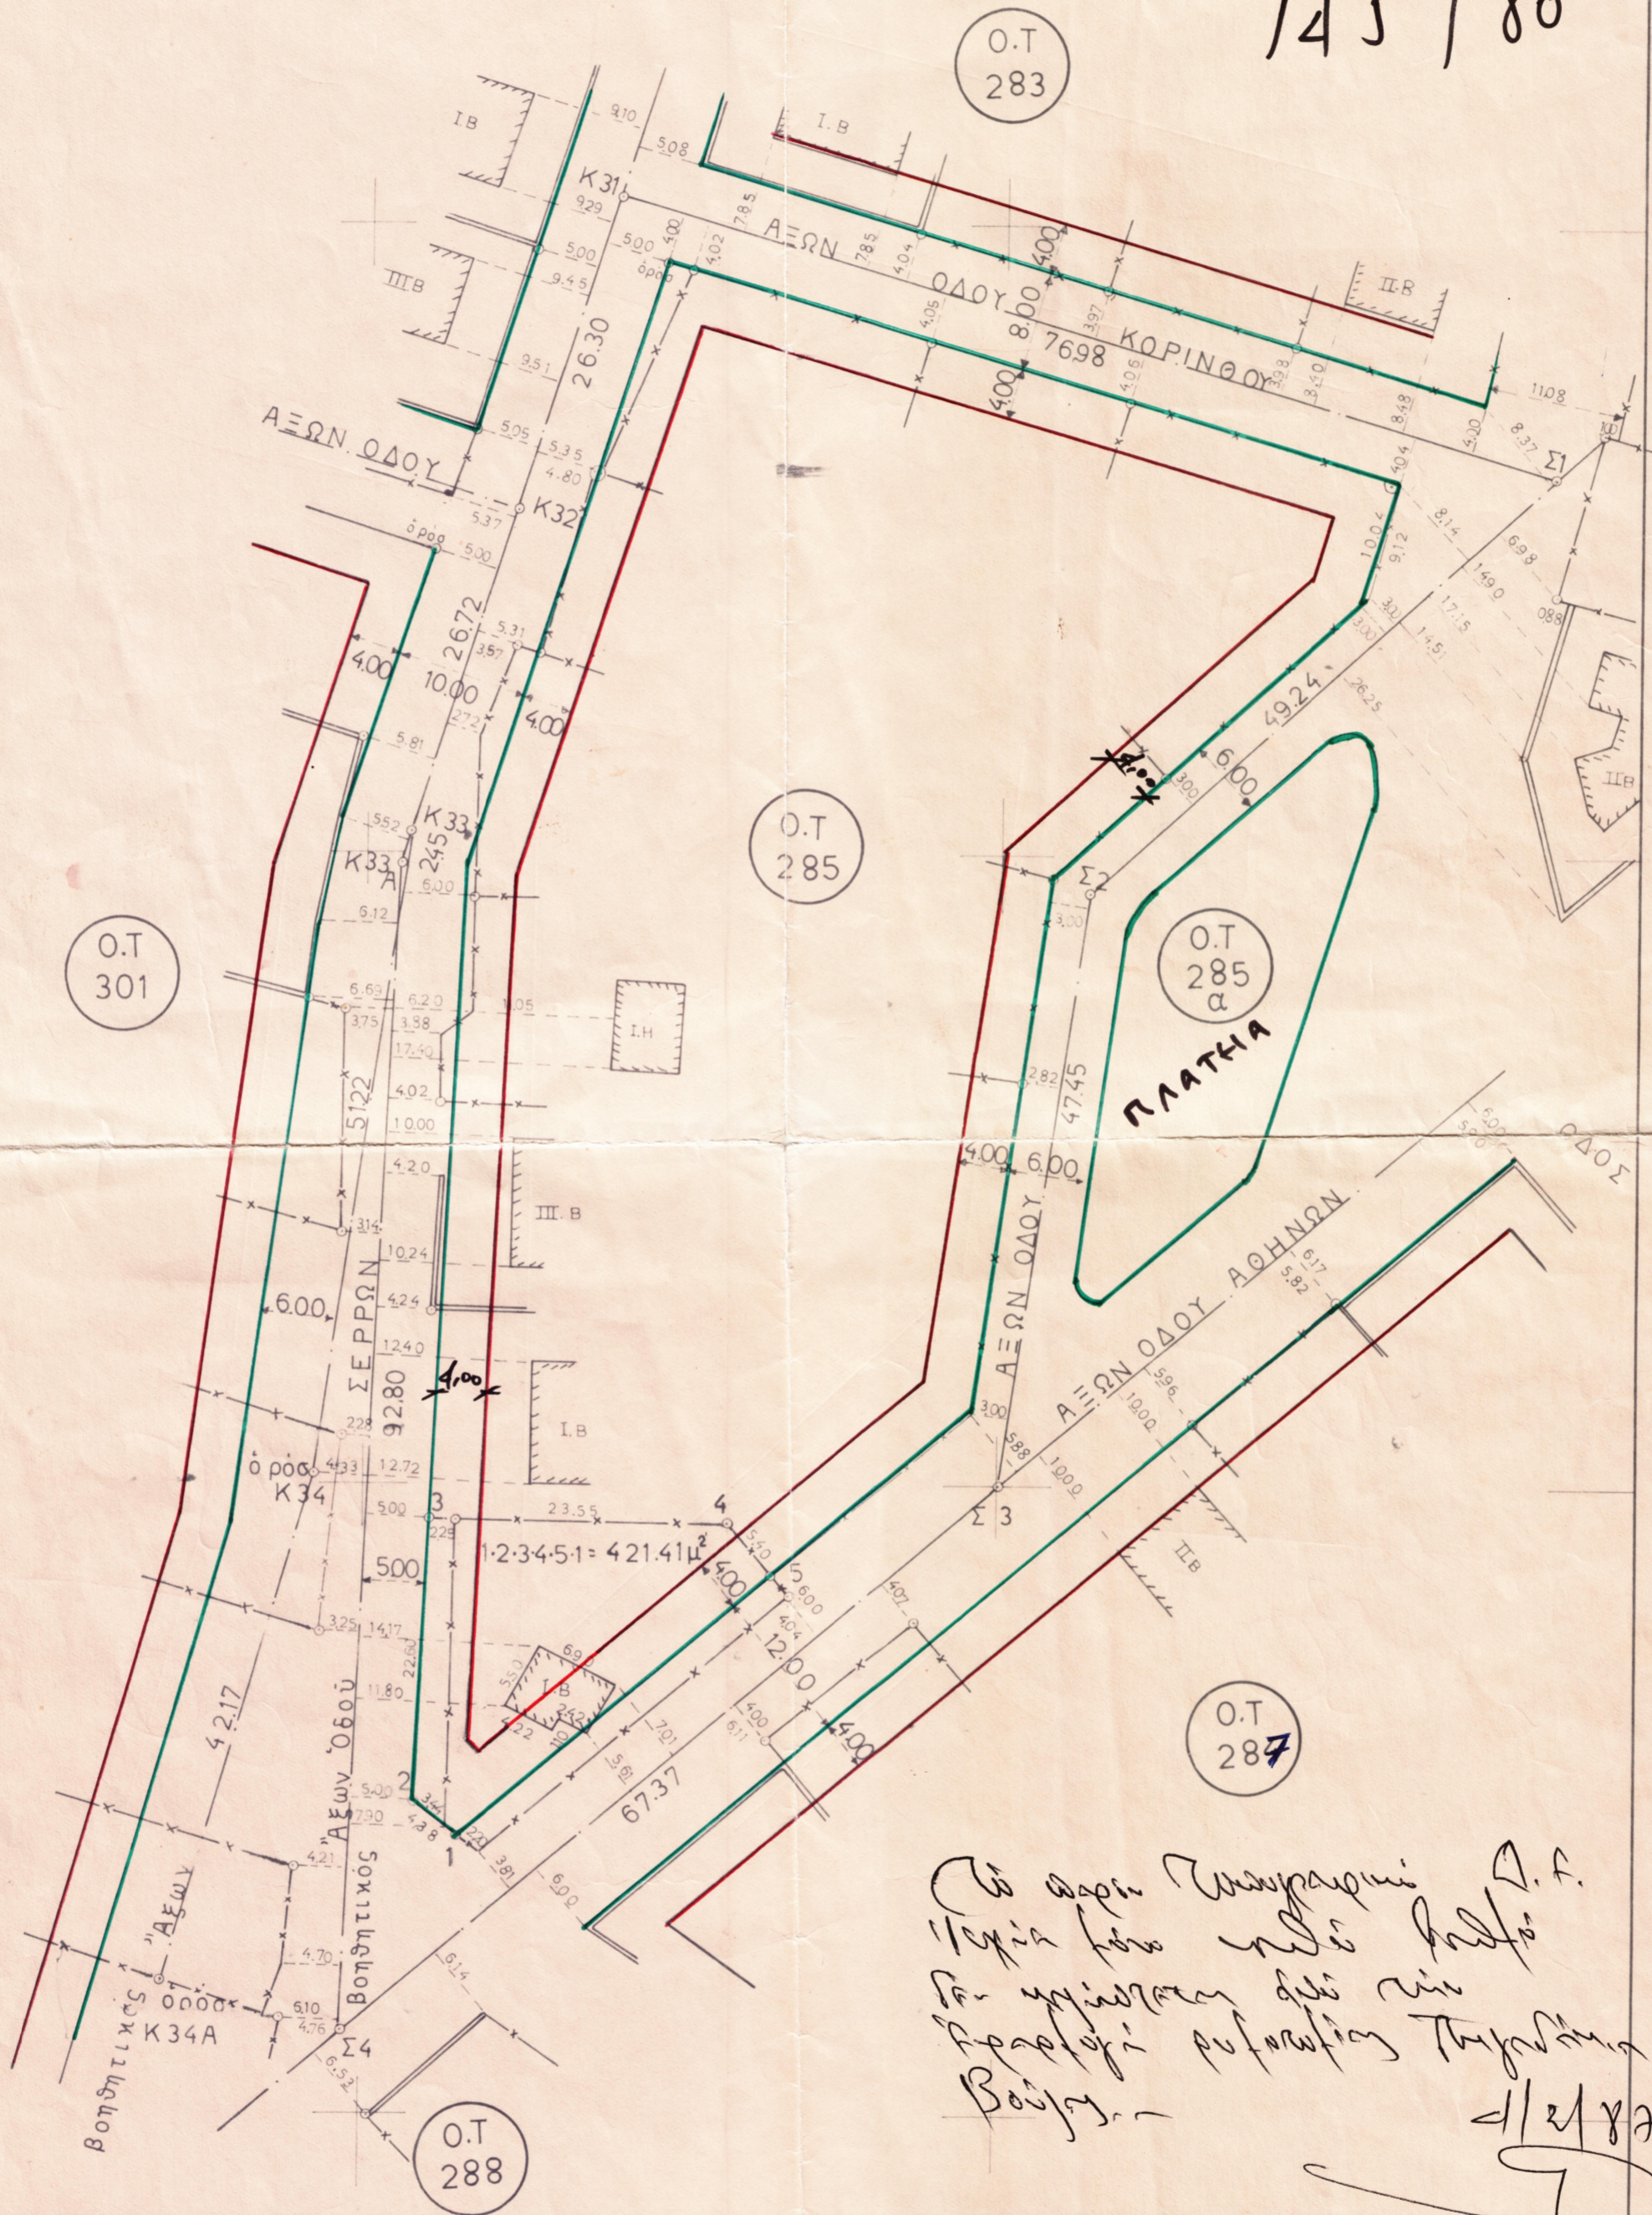

*Το παρόν Διαγράμμα Δ.Ε.  
 145/80 εκδόθηκε με βάση  
 τα στοιχεία που μου παρέχθηκαν  
 από τον αρμόδιο φορέα.  
 Βούλα, 1/2/80  
 Α. Α. Α.*

23-6-80

Ο  
 ΣΥΝΤΑΞΑΣ

*[Signature]*

ΑΡΙΣΤΟΤΕΛΕΙΟΥ  
 ΠΟΛΙΤΙΚΟΣ ΜΗΧΑΝΙΚΟΣ  
 ΔΙΠΛΩΜΑΤΟΥΧΟΣ Ε.Μ.Π.  
 ΑΡ. ΜΗΤΡ. Γ.Π.Π. Δ'149 Δ.Α.Α.2281  
 Γ.Π.Α. 8478 Α.Α.Α. 6  
 ΑΡΙΣΤΟΤΕΛΟΥΣ Ι, ΠΕΙΡΑΙΕΥΣ - ΤΗΛ 417

26-6-80

Ο  
 ΕΛΕΓΞΑΣ

*[Signature]*  
 Θ. Γαλαριώτης

ΕΘΕΩΡΗΘΗ

Ο ΠΡΟΪΣΤΑΜΕΝΟΣ ΤΟΥ Α' ΤΜΗΜΑΤΟΣ

2768



ΣΥΡΙΓΟΣ