



O.T. 108

O.T. 184

O.T. 182

O.T. 185

O.T. 186

O.T. 187

O.T. 193

ΟΣΤ. Κ. ΚΩΝΣΤΑΝΤΙΝΙΔΗΣ
 ΠΟΛΙΤΙΚΟΣ ΜΗΧΑΝΙΚΟΣ
 ΚΑΡ. ΣΕΡΡΕΙΑΣ 7 ΑΘΗΝΑΙ ΤΗΛ. 377


Καθηγητής Δασκαλάκης
 ΔΑΣΚΑΛΑΚΗΣ

ΤΟΠΟΓΡΑΦΙΚΟ ΔΙΑΓΡΑΜΜΑ
 ΟΙΚΟΔΟΜΙΚΟΥ ΤΕΤΡΑΓΩΝΟΥ 185
 ΒΟΥΛΑΣ
 ΚΑΙ 1:500
 ΑΘΗΝΑ - ΝΟΕΜΒΡΙΟΣ 1981
 Ο ΜΗΧΑΝΙΚΟΣ

Δ.Ε. 377/82

377/82

ΔΕΥΤΕΡΟΜΕΡΙΑ ΚΑΜΠΥΛΗΣ
 ΚΑΙ 1:100

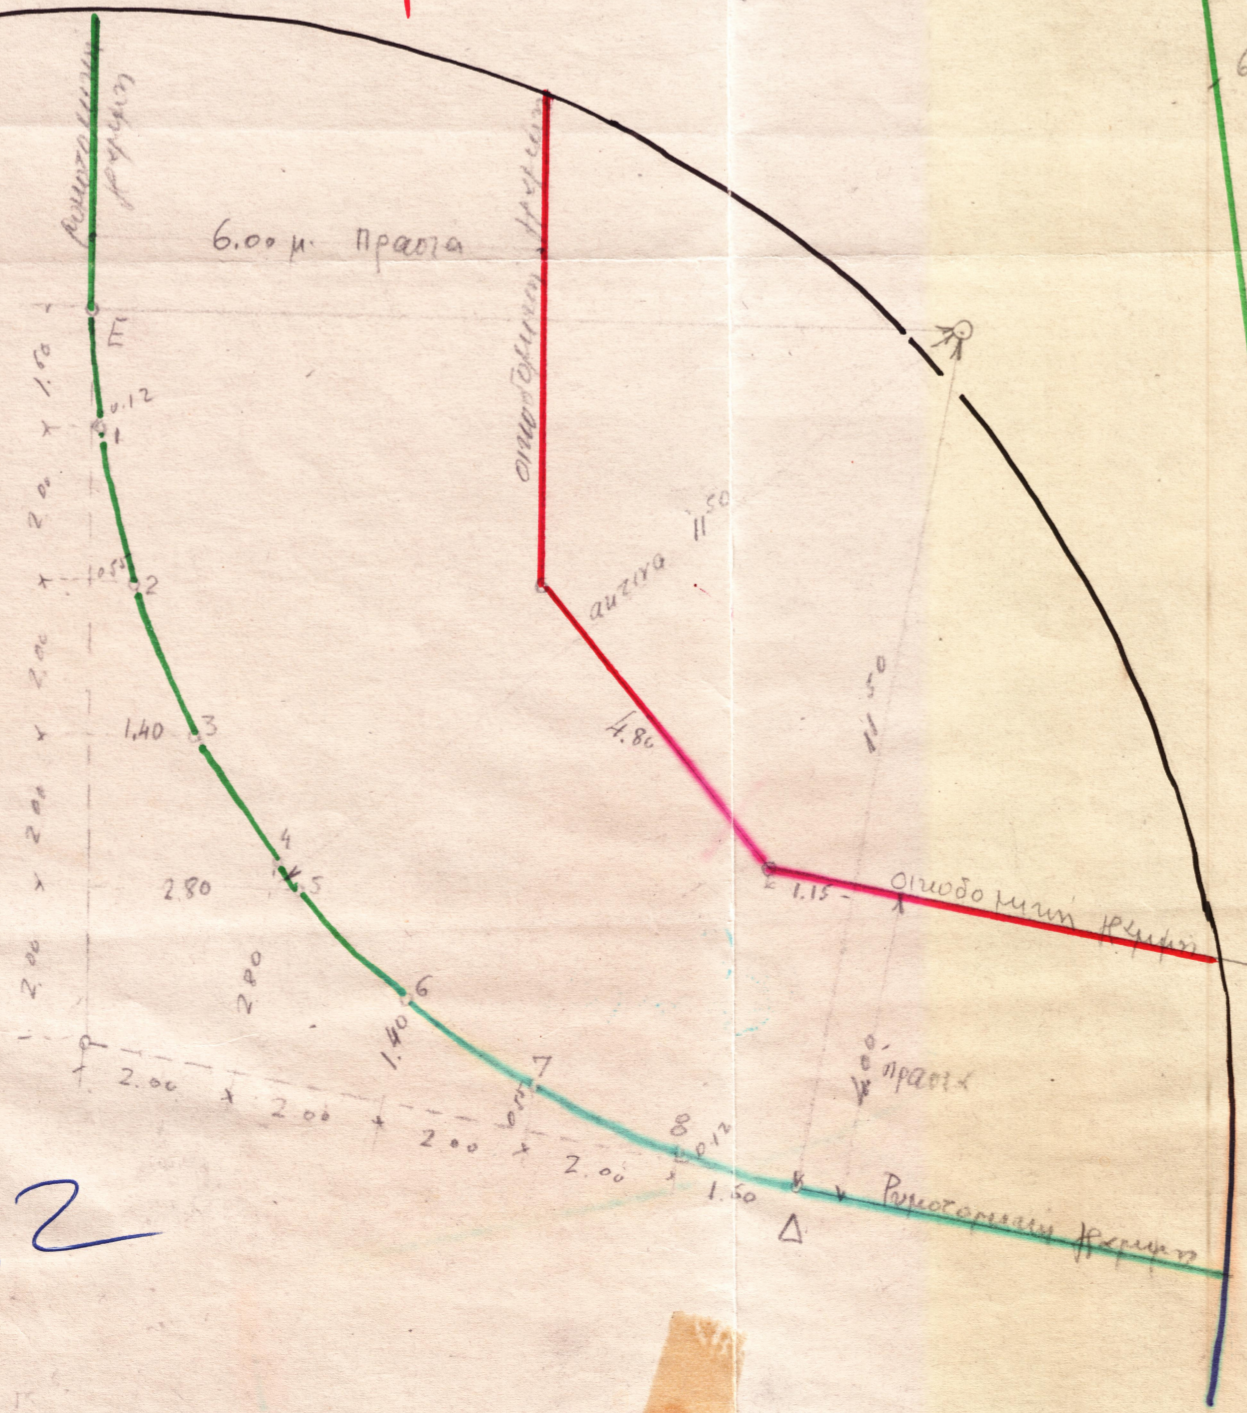

Ο ΟΙΚΟΔΟΜΟΣ

Ημερομηνία 27/1/82

Σχεδιαστής

Παραστάτης Α. Τσιμπιάρης

Παρά 27-1-82

Α. ΣΥΡΙΟΣ