

Δ.Ε.
7/84



ΕΛΛΗΝΙΚΗ ΔΗΜΟΚΡΑΤΙΑ
ΝΟΜΑΡΧΙΑ ΑΤΤΙΚΗΣ
ΔΙΑΜΕΡΙΣΜΑ ΠΕΙΡΑΙΑ
ΠΟΛΕΩΣ ΓΡΑΦ. ΑΡΓΥΡΟΥΠΟΛΗΣ
ΤΜΗΜΑ Γ.Π. 328083/55/12-6-84


ΤΟΠΟΓΡΑΦΙΚΟΝ ΔΙΑΓΡΑΜΜΑ
ΕΦΑΡΜΟΓΗΣ Ο.Τ 158 ΒΟΥΛΑΣ ΑΤΤΙΚΗΣ
(Ν. Κάλυμνος)
ΚΛ 1:500

ΚΑΘΟΡΙΣΜΟΣ ΡΥΜΟΤΟΜΙΚΩΝ ΓΡΑΜΜΩΝ
'Η Ρ.Γ α-β παράλληλως του άξονος Σ1-Σ2
και εις απόστασιν 5.00μ
'Η Ρ.Γ γ-δ παράλληλως του άξονος Σ2-Σ3
και εις απόστασιν 5.00μ
'Ο άξων Σ2-Σ3 προέκτασις του άξονος, που όρίζει το Δ.Ε 63/83
'Η Ρ.Γ ε-ζ παράλληλως του άξονος Σ3-Σ4
και εις απόστασιν 5.00μ Τ.Ε 1094/67
'Η Ρ.Γ η-θ-ι, ύπαρχον συρματοπλεγμα και τοίχος
εξασφαλίζονται με ΧΘΨ από τον άξωνα Σ1-Σ4
Οί άξονες εξασφαλίζονται δια των αναγραφομένων διαστάσεων

Ο.Τ
159

Ο.Τ
158

Ο.Τ
157

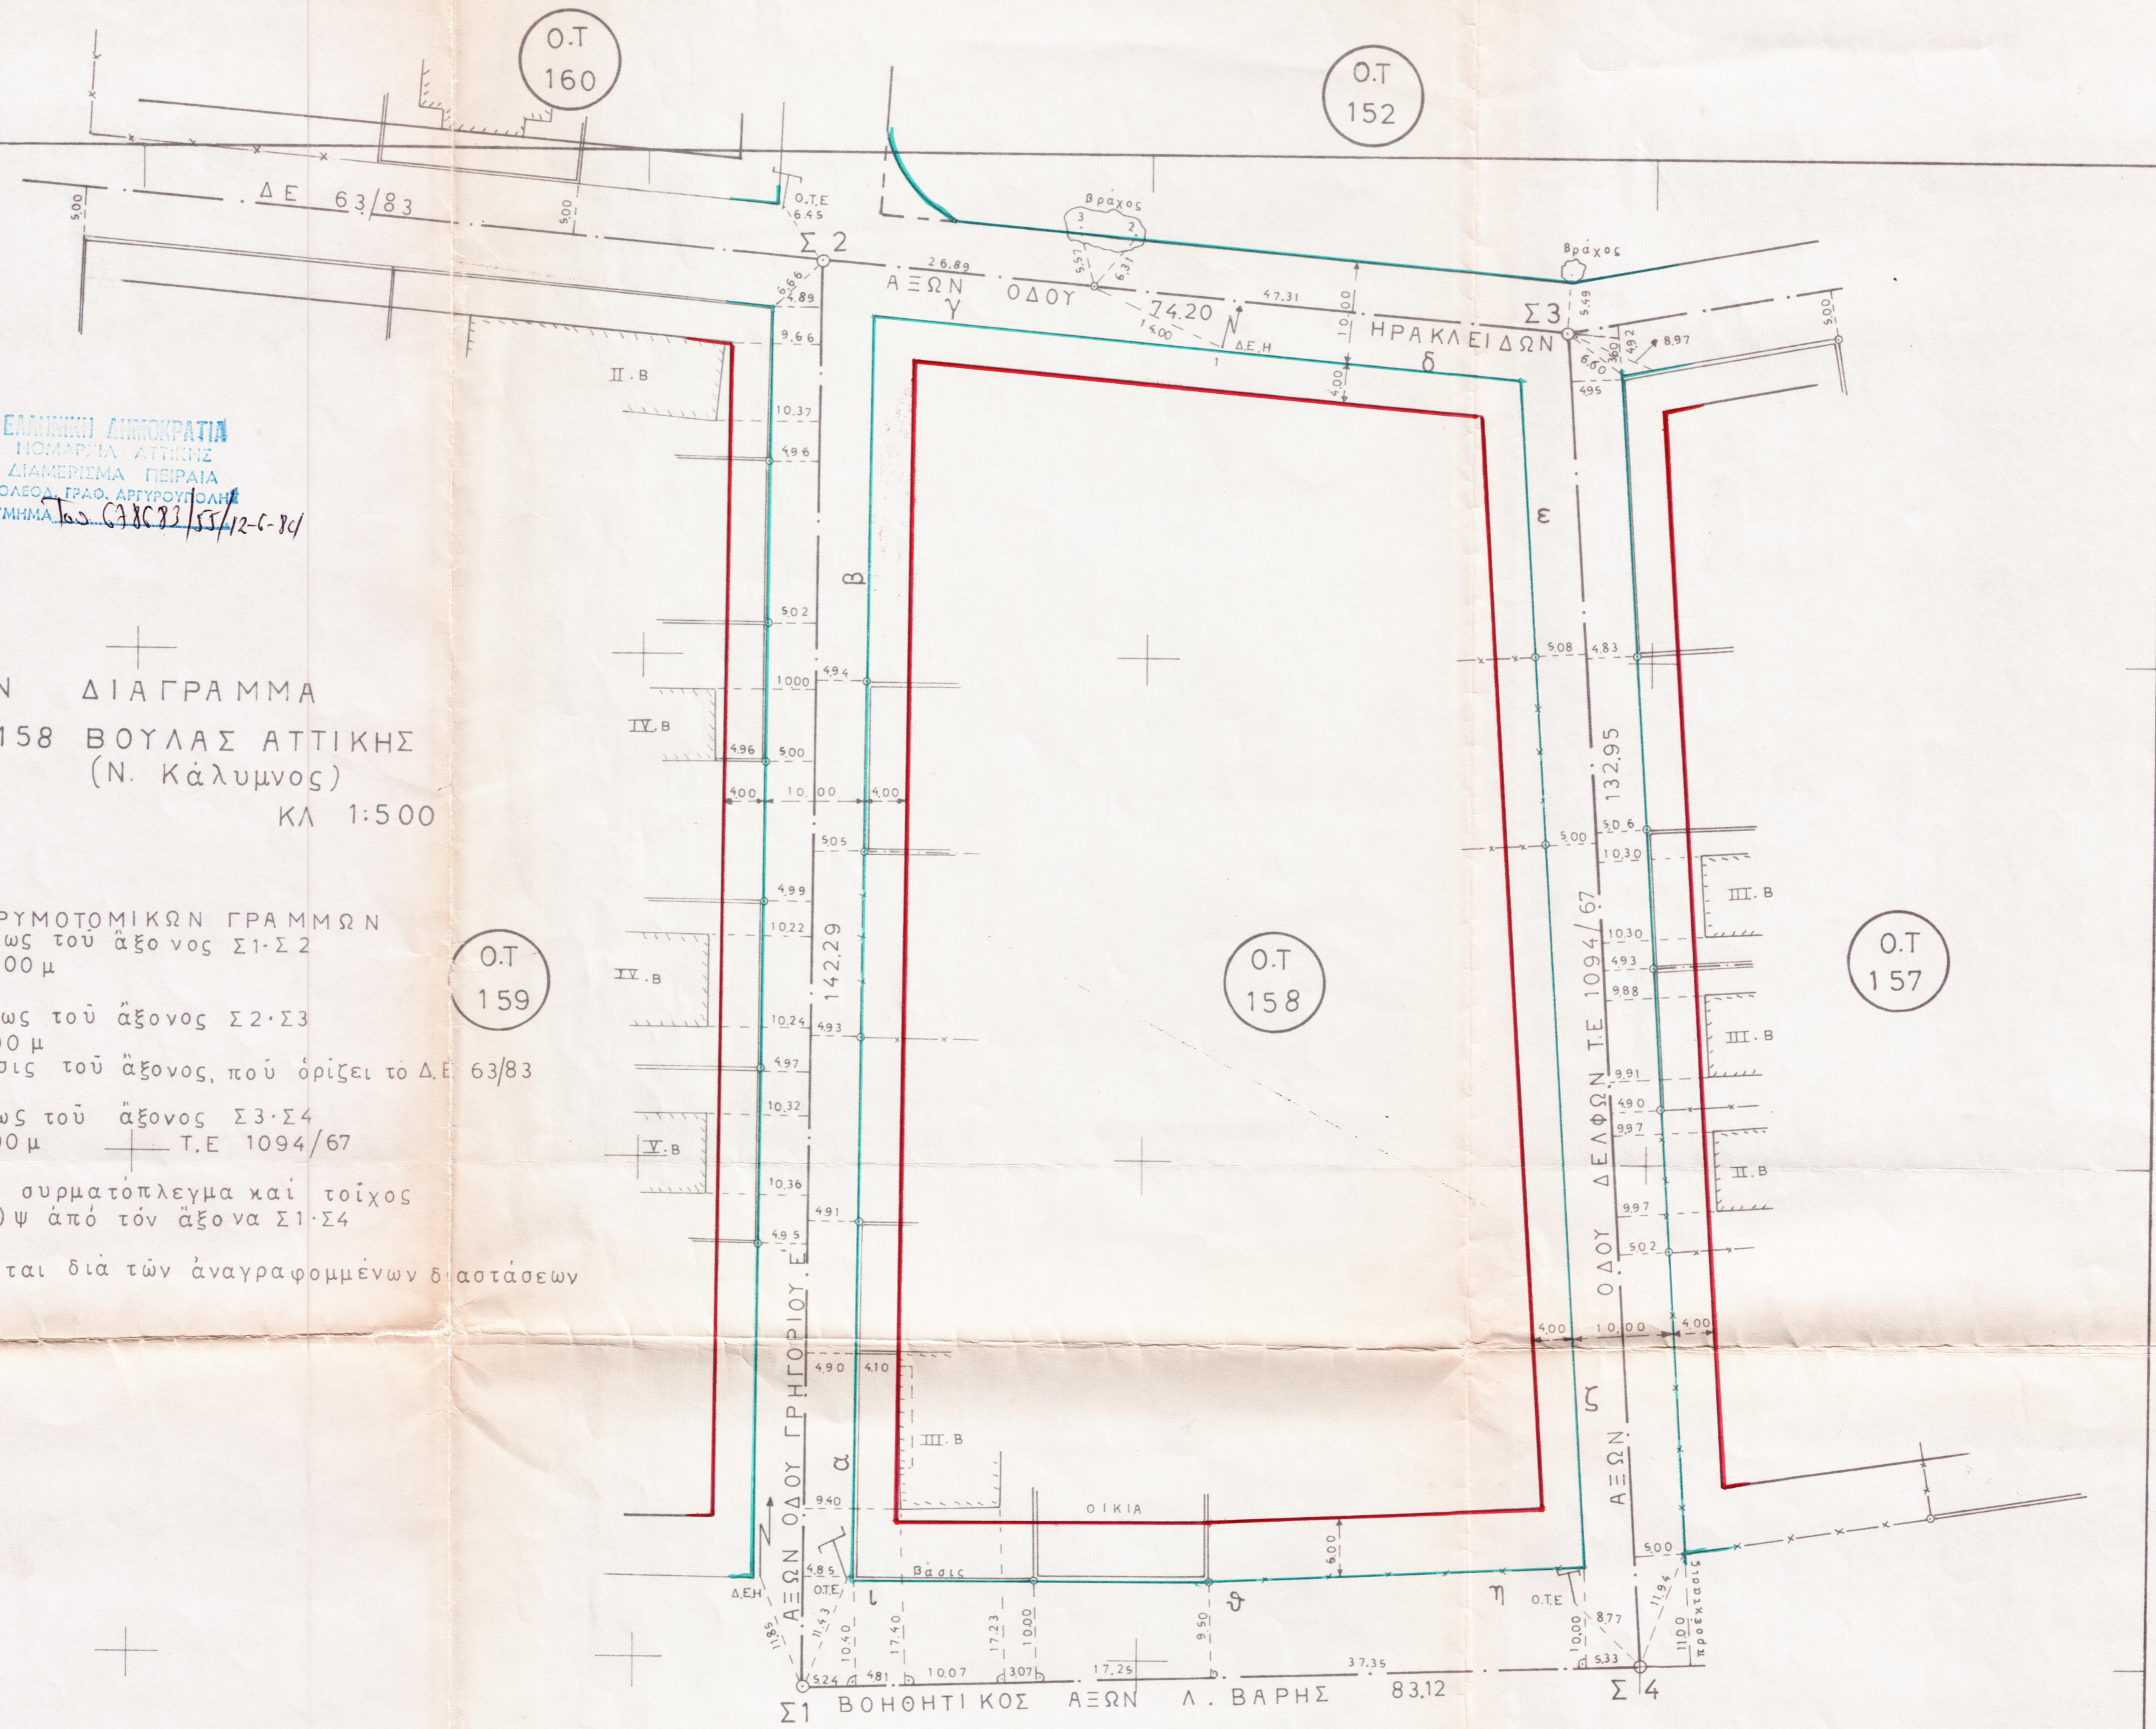


ΑΘΗΝΑΙ 22.6.84

Ο
ΣΥΝΤΑΞΑΣ

Συντάχθηκε σύμφωνα με το Δ/γμα 9-12-61
ΑΡΓΥΡΟΥΠΟΛΙΣ 27/6/84 Φ.Ε.Κ 1514/61
Συντάξας τις Ρυμοτομικές γραμμές

[Handwritten signature]
ΕΛΛΗΝΙΚΗ ΔΗΜΟΚΡΑΤΙΑ
ΝΟΜΑΡΧΙΑ ΑΤΤΙΚΗΣ
ΔΙΑΜΕΡΙΣΜΑ ΠΕΙΡΑΙΑ
ΠΟΛΕΩΣ ΓΡΑΦ. ΑΡΓΥΡΟΥΠΟΛΗΣ
ΤΜΗΜΑ Γ.Π. 328083/55/12-6-84
ΑΠΛΑΚΜΕΝΟΥΣ 4-ΑΘΗΝΑΙ
ΤΗΛ. 823.644

[Handwritten signature]
Α. ΓΑΙΤΑΝΗΣ

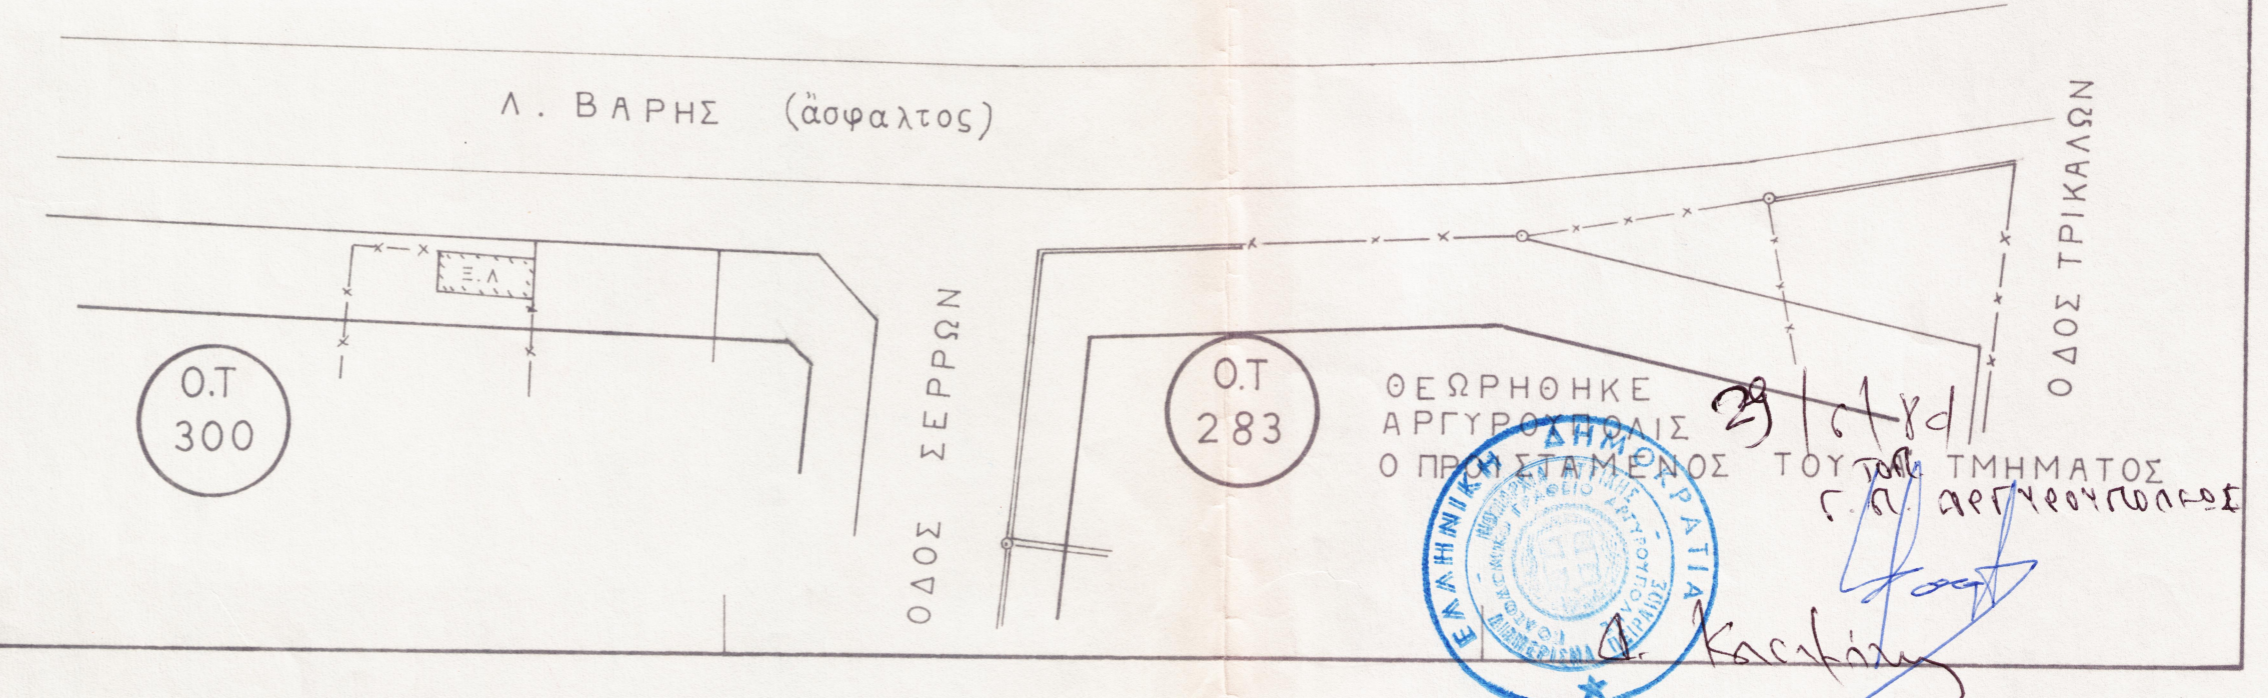

Ο.Τ
300

Ο.Τ
283

ΘΕΩΡΗΘΗΚΕ
ΑΡΓΥΡΟΥΠΟΛΙΣ 27/6/84
Ο ΠΡΟΣΤΑΤΕΥΜΕΝΟΣ ΤΟΥ ΤΜΗΜΑΤΟΣ
ΑΡΓΥΡΟΥΠΟΛΗΣ
ΕΛΛΗΝΙΚΗ ΔΗΜΟΚΡΑΤΙΑ
ΝΟΜΑΡΧΙΑ ΑΤΤΙΚΗΣ
ΔΙΑΜΕΡΙΣΜΑ ΠΕΙΡΑΙΑ
ΠΟΛΕΩΣ ΓΡΑΦ. ΑΡΓΥΡΟΥΠΟΛΗΣ
ΤΜΗΜΑ Γ.Π. 328083/55/12-6-84
[Handwritten signature]