


# Διαγράμμα Εφαρμογής

6ΤΟ Ο.Τ. 281 του Δήμου Βούλας Αττικής  
Υψιματά 1:500

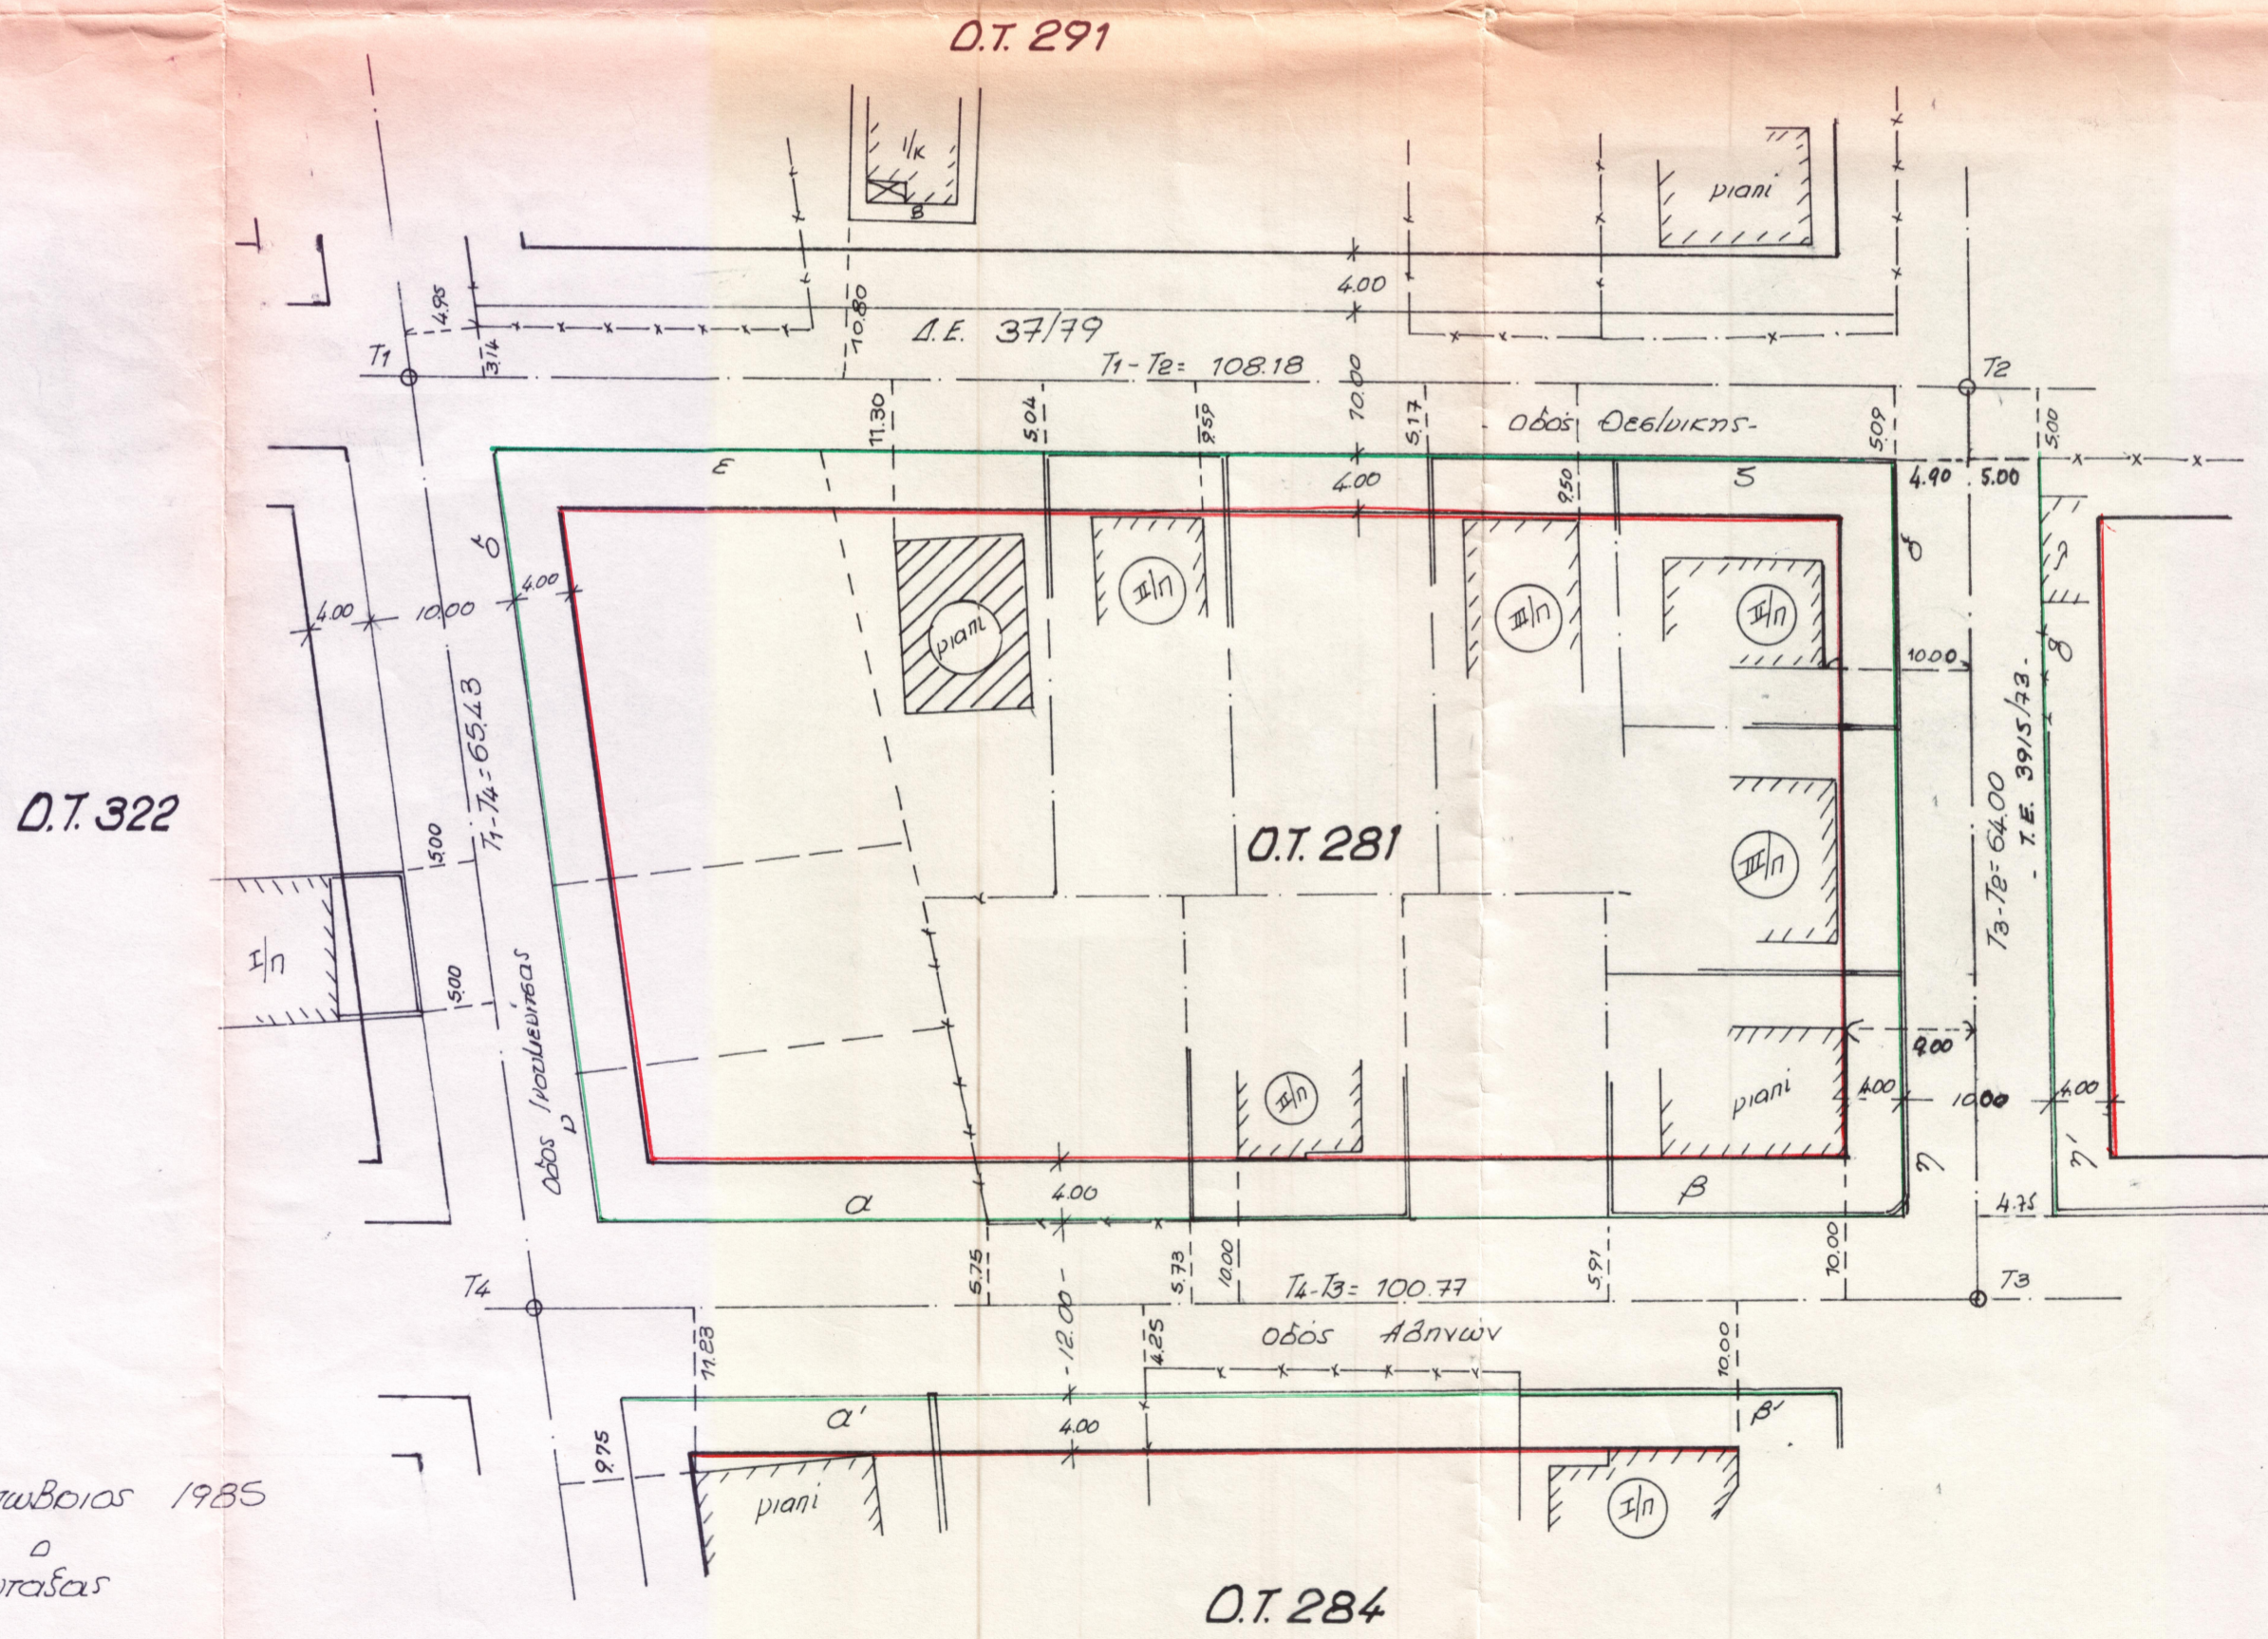

Υπομνημα  
 Οι οριοθετικές & οικοδομικές γραμμές τέθηκαν σύμφωνα με το από 11-8-71 δίκαιο οριοθετικής

Αι οριοθετικές γραμμές α-β & α'-β' τέθηκαν παράλληλα του αξονα Τ3-Τ4 και βε απόσταση 6.00 μ.

Η οριοθετική γραμμή ε-δ τέθηκε παράλληλα του αξονα Τ1-Τ2 και βε απόσταση 5.00 μ.

Οι οριοθετικές γραμμές η-θ & η'-θ' τέθηκαν παράλληλα του αξονα Τ2-Τ3 και βε απόσταση 5.00 μ.

Η οριοθετική γραμμή ρ-δ τέθηκε παράλληλα του αξονα Τ4-Τ1 και βε απόσταση 5.00 μ.

Δ-Ε.  
41/85  
(6)

Λογυροποίηση 21.10.1985  
 Ο Έλεγχος & βεβαιόση γιν. οριοθετικής & οικοδ. γραμμής

O.T. 287

Θ. Γαϊτατζής

Λογυροποίηση 22.10.1985  
 ΘΕΣΠΗΚΙΑ  
 Ο ΠΡΟΪΣΤΑΜΕΝΟΣ Α.Τ.  
 Γ.Α.Α.

Α. Κουρτζής



ΕΛΛΗΝΙΚΗ ΔΗΜΟΚΡΑΤΙΑ  
 ΝΟΜΑΡΧΙΑ ΑΤΤΙΚΗΣ  
 ΔΙΑΜΕΡΙΣΜΑ ΒΟΥΛΑΣ  
 ΠΟΛΙΤΙΚΟ ΤΜΗΜΑ  
 ΑΡΧ. 773333/4807-10-85

Αθήνα Οκτωβρίου 1985  
 Ο Σωτήρας

ΒΑΣΙΛΕΙΟΣ ΚΟΚΚΙΝΟΣ  
 ΤΟΠΟΓΡΑΦΟΣ ΑΓΡΟΝΟΜΟΣ ΜΗΧΑΝΙΚΟΣ  
 Διπλωματούχος Ε.Μ.Π.  
 ΑΘΗΝΑΙ: ΗΠΕΙΡΟΥ 6  
 Αριθ. Μητρ. Π.Τ.Α.Π. 6293  
 Υ.Π.Π. Κ. 930 Τηλ. 88.18.95\*