


ΔΙΑΓΡΑΜΜΑ ΕΦΑΡΜΟΓΗΣ.
Ρ.Γ. Ο.Τ. ΠΥ ΟΤ. 133Α.
ΔΗΜΟΥ ΒΟΥΛΑΣ

ΔΕ 50/85

ΝΟΜΑΡΧΙΑ ΑΤΤΙΚΗΣ
Δ/ΝΤΑ ΠΕΡΑΙΑ.
ΓΡ. ΠΟΛ/ΚΗΤΣ ΑΡΧΙΤΕΚΤΟΝΙΚΗΣ.
ΤΟΜΗΤΗΣ Α.
ΑΡ. ΠΡΩΤ. ΑΙΤΗΣΗΣ : 776880/627/25-11-85

Συμπληρώνεται με βάση τον αριθμό 30/4/63 Δ/Γραφ/ΦΕΚ 85 α/63
και το αριθμό 12/3/84 Δ/Γραφ/ΦΕΚ 205 α/84

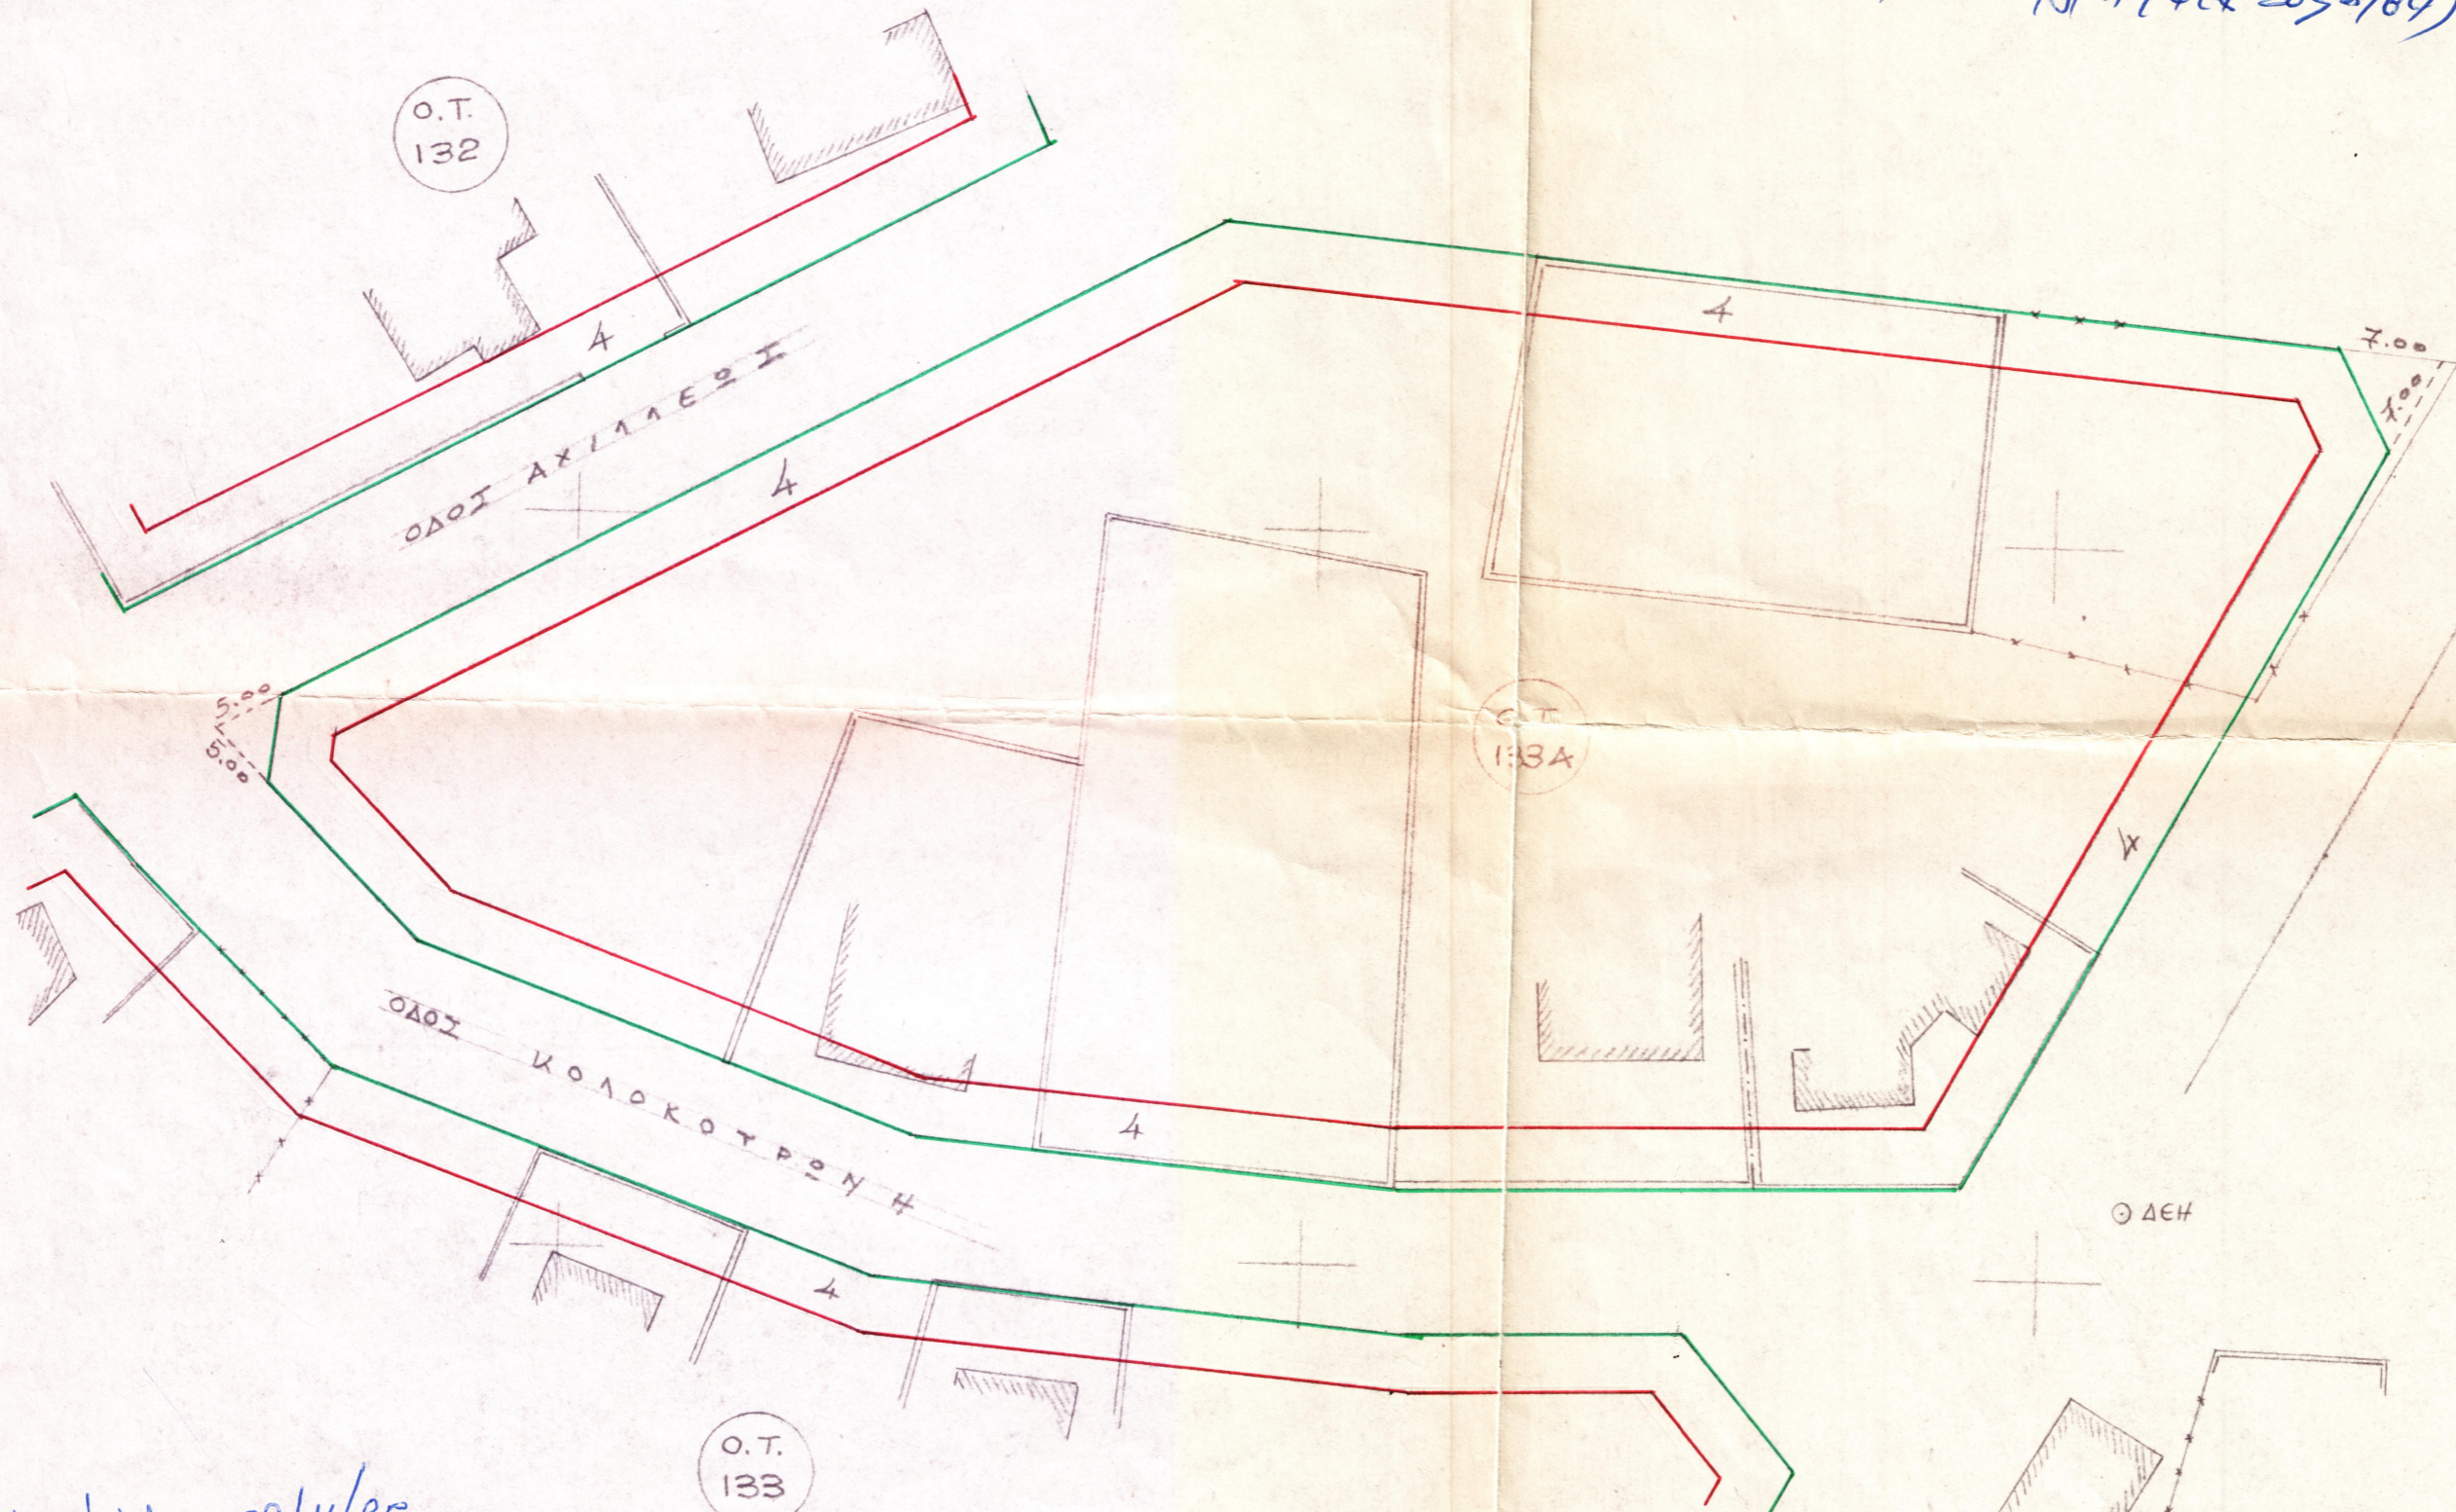

Αρχειοθέτηση 29/11/85.
ο Γραφείο ΔΕ.



ΘΕΩΡΗΘΗΚΕ.
Αρχειοθέτηση 29/11/85
ο Ταχτοάρχης Γραφ. Α' Ταξ. Γραφ. Π.Γ.Κ. Αρχειοθέτηση
Α. ΚΟΥΤΙΔΗΣ

Α. ΚΟΥΤΙΔΗΣ

ΚΑΙ ΜΑ Ε 1:500

ΑΘΗΝΑ ΝΟΕΜΒΡΙΟΣ 1985
Ο ΜΗΧΑΝΙΚΟΣ

