



ΔΙΑΓΡΑΜΜΑ ΕΦΑΡΜΟΓΗΣ ΡΥΜΟΤΟΜΙΚΩΝ ΓΡΑΜΜΩΝ ΣΤΟ Ο.Τ. 17 ΒΟΥΛΑΣ

Κ Λ Ι Μ. 1:500

ΕΛΛΗΝΙΚΗ ΔΗΜΟΚΡΑΤΙΑ
ΝΟΜΟΣ ΤΗΣ ΑΤΤΙΚΗΣ
ΔΙΑΔΙΚΑΣΙΑ ΠΟΛΙΤΙΚΗΣ
ΠΟΛΕΩΣΗΣ ΚΑΙ ΣΤΡΟΥΤΟΠΟΙΗΣΗΣ
ΤΜΗΜΑ ΠΟΛΕΩΣΗΣ ΚΑΙ ΣΤΡΟΥΤΟΠΟΙΗΣΗΣ
17/04/86

Δ.Ε.

39/86

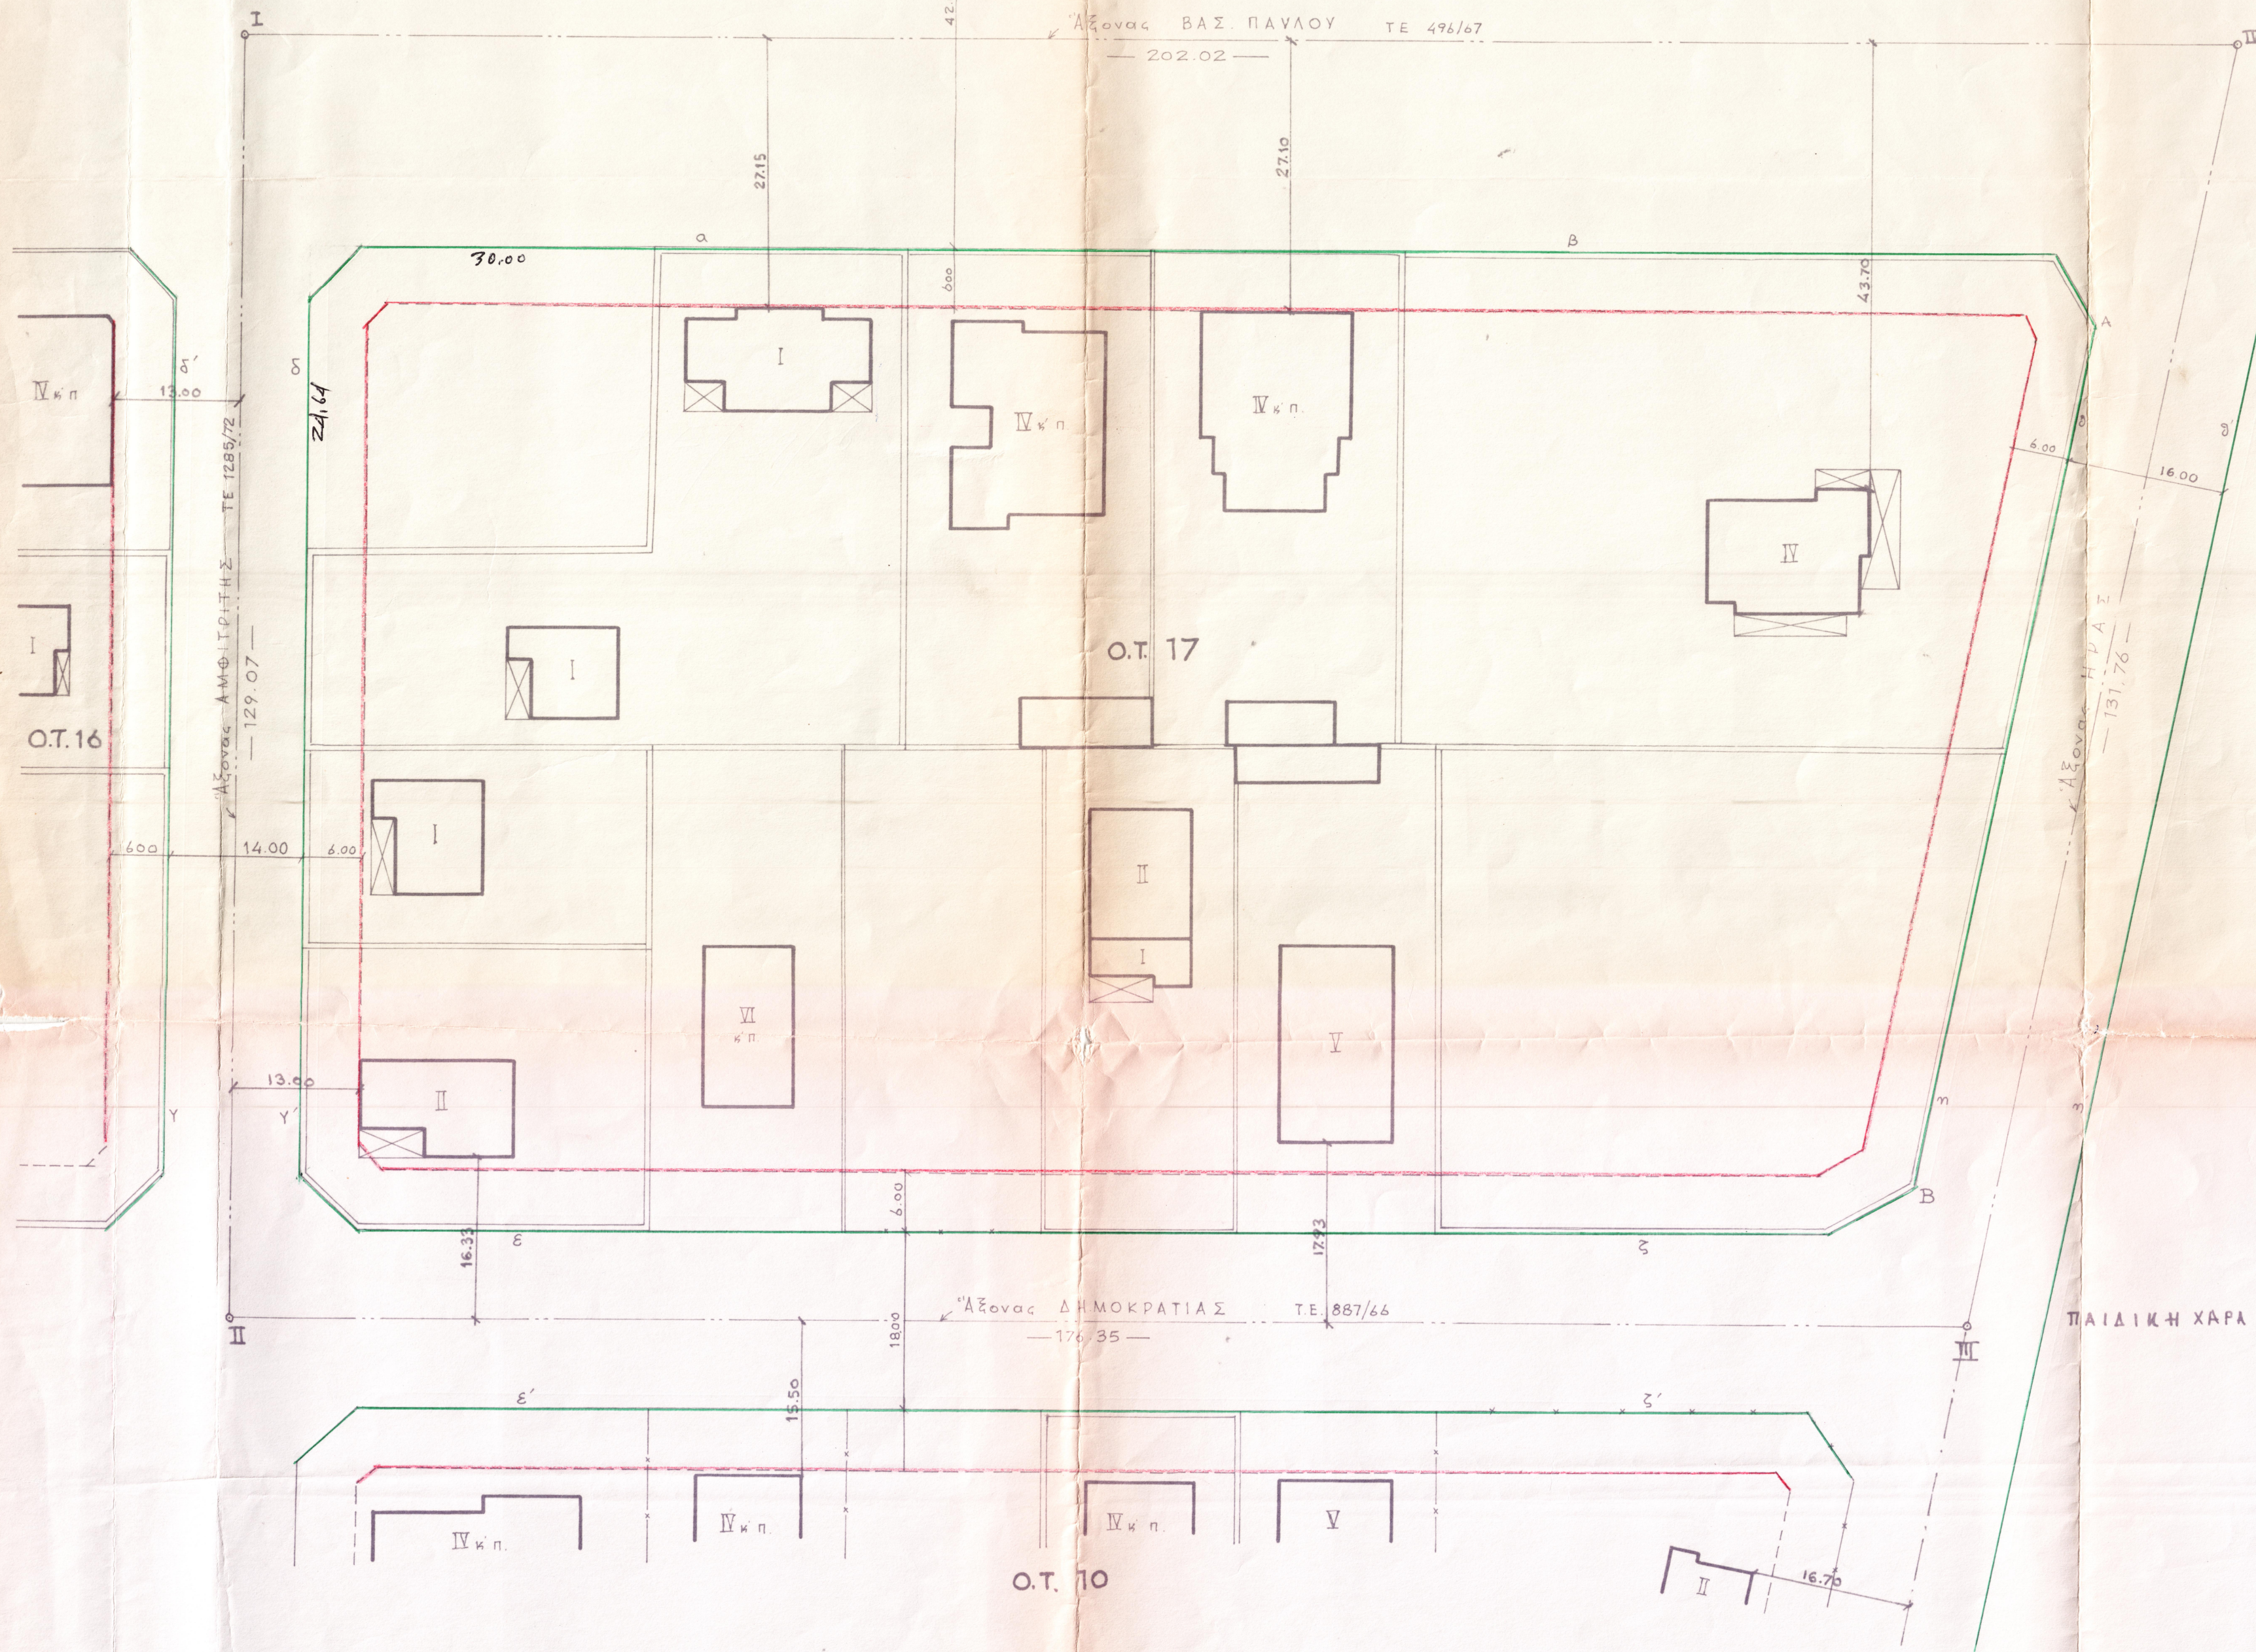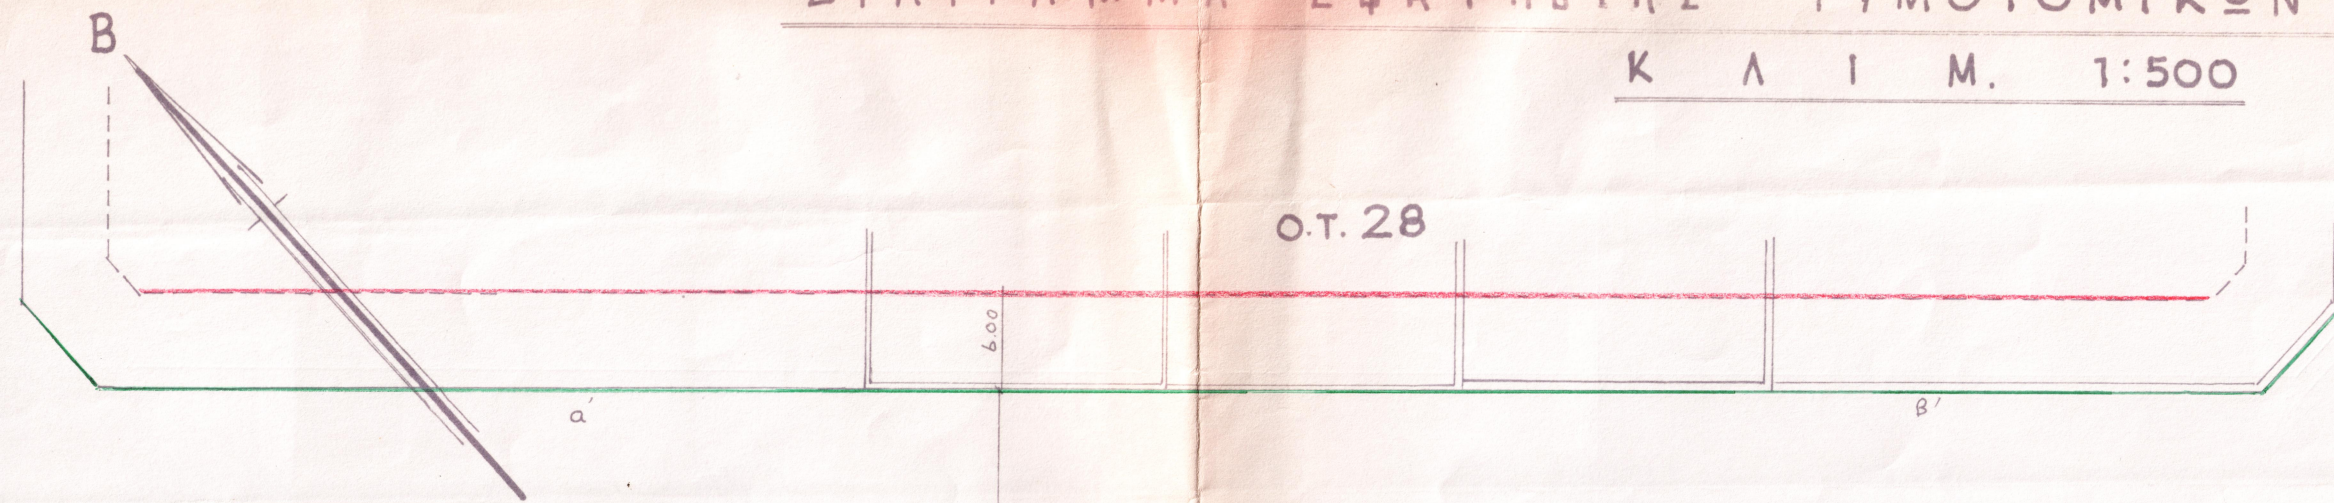

ΜΝΗΜΕΙΟ ΗΡΩΩΝ ΠΟΛΥΤΕΧΝΕΙΟΥ

ΠΑΙΔΙΚΗ ΧΑΡΑ

ΥΠΟΜΝΗΜΑ

- Α) Ρ.Γ & Ο.Γ καθορισμένων εύρημα με το Δ/γμα 5-6-33 ΦΕΚ 137α/33 & Δ/γμα 10-9-79
- α) Οι Ρ.Γ (α-β) και (α'-β') θα τεθούν // του άξονος I-II & εις απόσταση 21.00 μ. Τ.Ε 496/67
- β) Οι Ρ.Γ (γ-δ) και (γ'-δ') θα τεθούν // του άξονος I-II & εις απόσταση 7.00 μ ΤΕ 1285/72
- γ) Οι Ρ.Γ (ε-ζ) και (ε'-ζ') θα τεθούν // του άξονος II-III & εις απόσταση 9.00 μ ΤΕ 887/66
- δ) Η Ρ.Γ (η-θ) επί του μακροτοίχου Α.Β
- ε) Η Ρ.Γ η-θ // της (η-θ) εις αποστάσει 16.00 μ

ΑΘΗΝΑ 27-11-86
Ο ΣΥΝΤΑΞΑΣ
[Signature]

ΣΤΕΛΛΑ Ι. ΖΗΖΗΛΑ
ΔΙΠΛΩΜ. ΑΡΧΙΤΕΚΤΟΝ ΜΗΧΑΝΙΚΟΣ
ΕΘΝΙΚΟΥ ΜΕΤΕΣΟΒΙΟΥ ΠΟΛΥΤΕΧΝΕΙΟΥ
ΜΕΛΟΣ Τ.Ε.Ε. ΑΡΙΘΜΟΣ ΜΗΤΡΟΥΧΟΥ 5512
ΑΜΑΡΥΛΛΟΣ 3 Π. ΨΥΧΙΚΟ - 0471596

ΑΡΓΥΡΟΥΠΟΛΗΣ 3-12-86
Ο ΕΛΕΓΓΑΣ ΚΑΙ ΣΥΝΤΑΞΑΣ ΤΩΝ Ρ.Γ & Ο.Γ
[Signature]
Δ. ΓΑΙΤΑΝΑΚΗΣ



ΑΡΓΥΡΟΥΠΟΛΗΣ 3-12-86
ΕΘΕΩΡΗΣΗ
Ο ΠΡΟΪΣΤΑΝΩΣ ΤΟΠ. Π.Γ.Α
[Signature]
Α. ΚΟΥΤΣΗΣ