


ΔΙΑΓΡΑΜΜΑ ΕΦΑΡΜΟΓΗΣ  
6ΤΟ Ο.Τ. 104α ΤΟΥ ΔΗΜΟΥ ΒΟΥΛΑΣ

Δ.Ε. 4/89

ΕΛΛΗΝΙΚΗ ΔΗΜΟΚΡΑΤΙΑ  
ΝΟΜΑΡΧΙΑ ΓΕΡΑΙΑ  
ΓΡΑΦΕΙΟ ΓΡΑΦ. ΑΡΧΙΤΕΚΤΟΝΙΚΗΣ  
ΤΜΗΜΑ Δ.Ε. 4/89

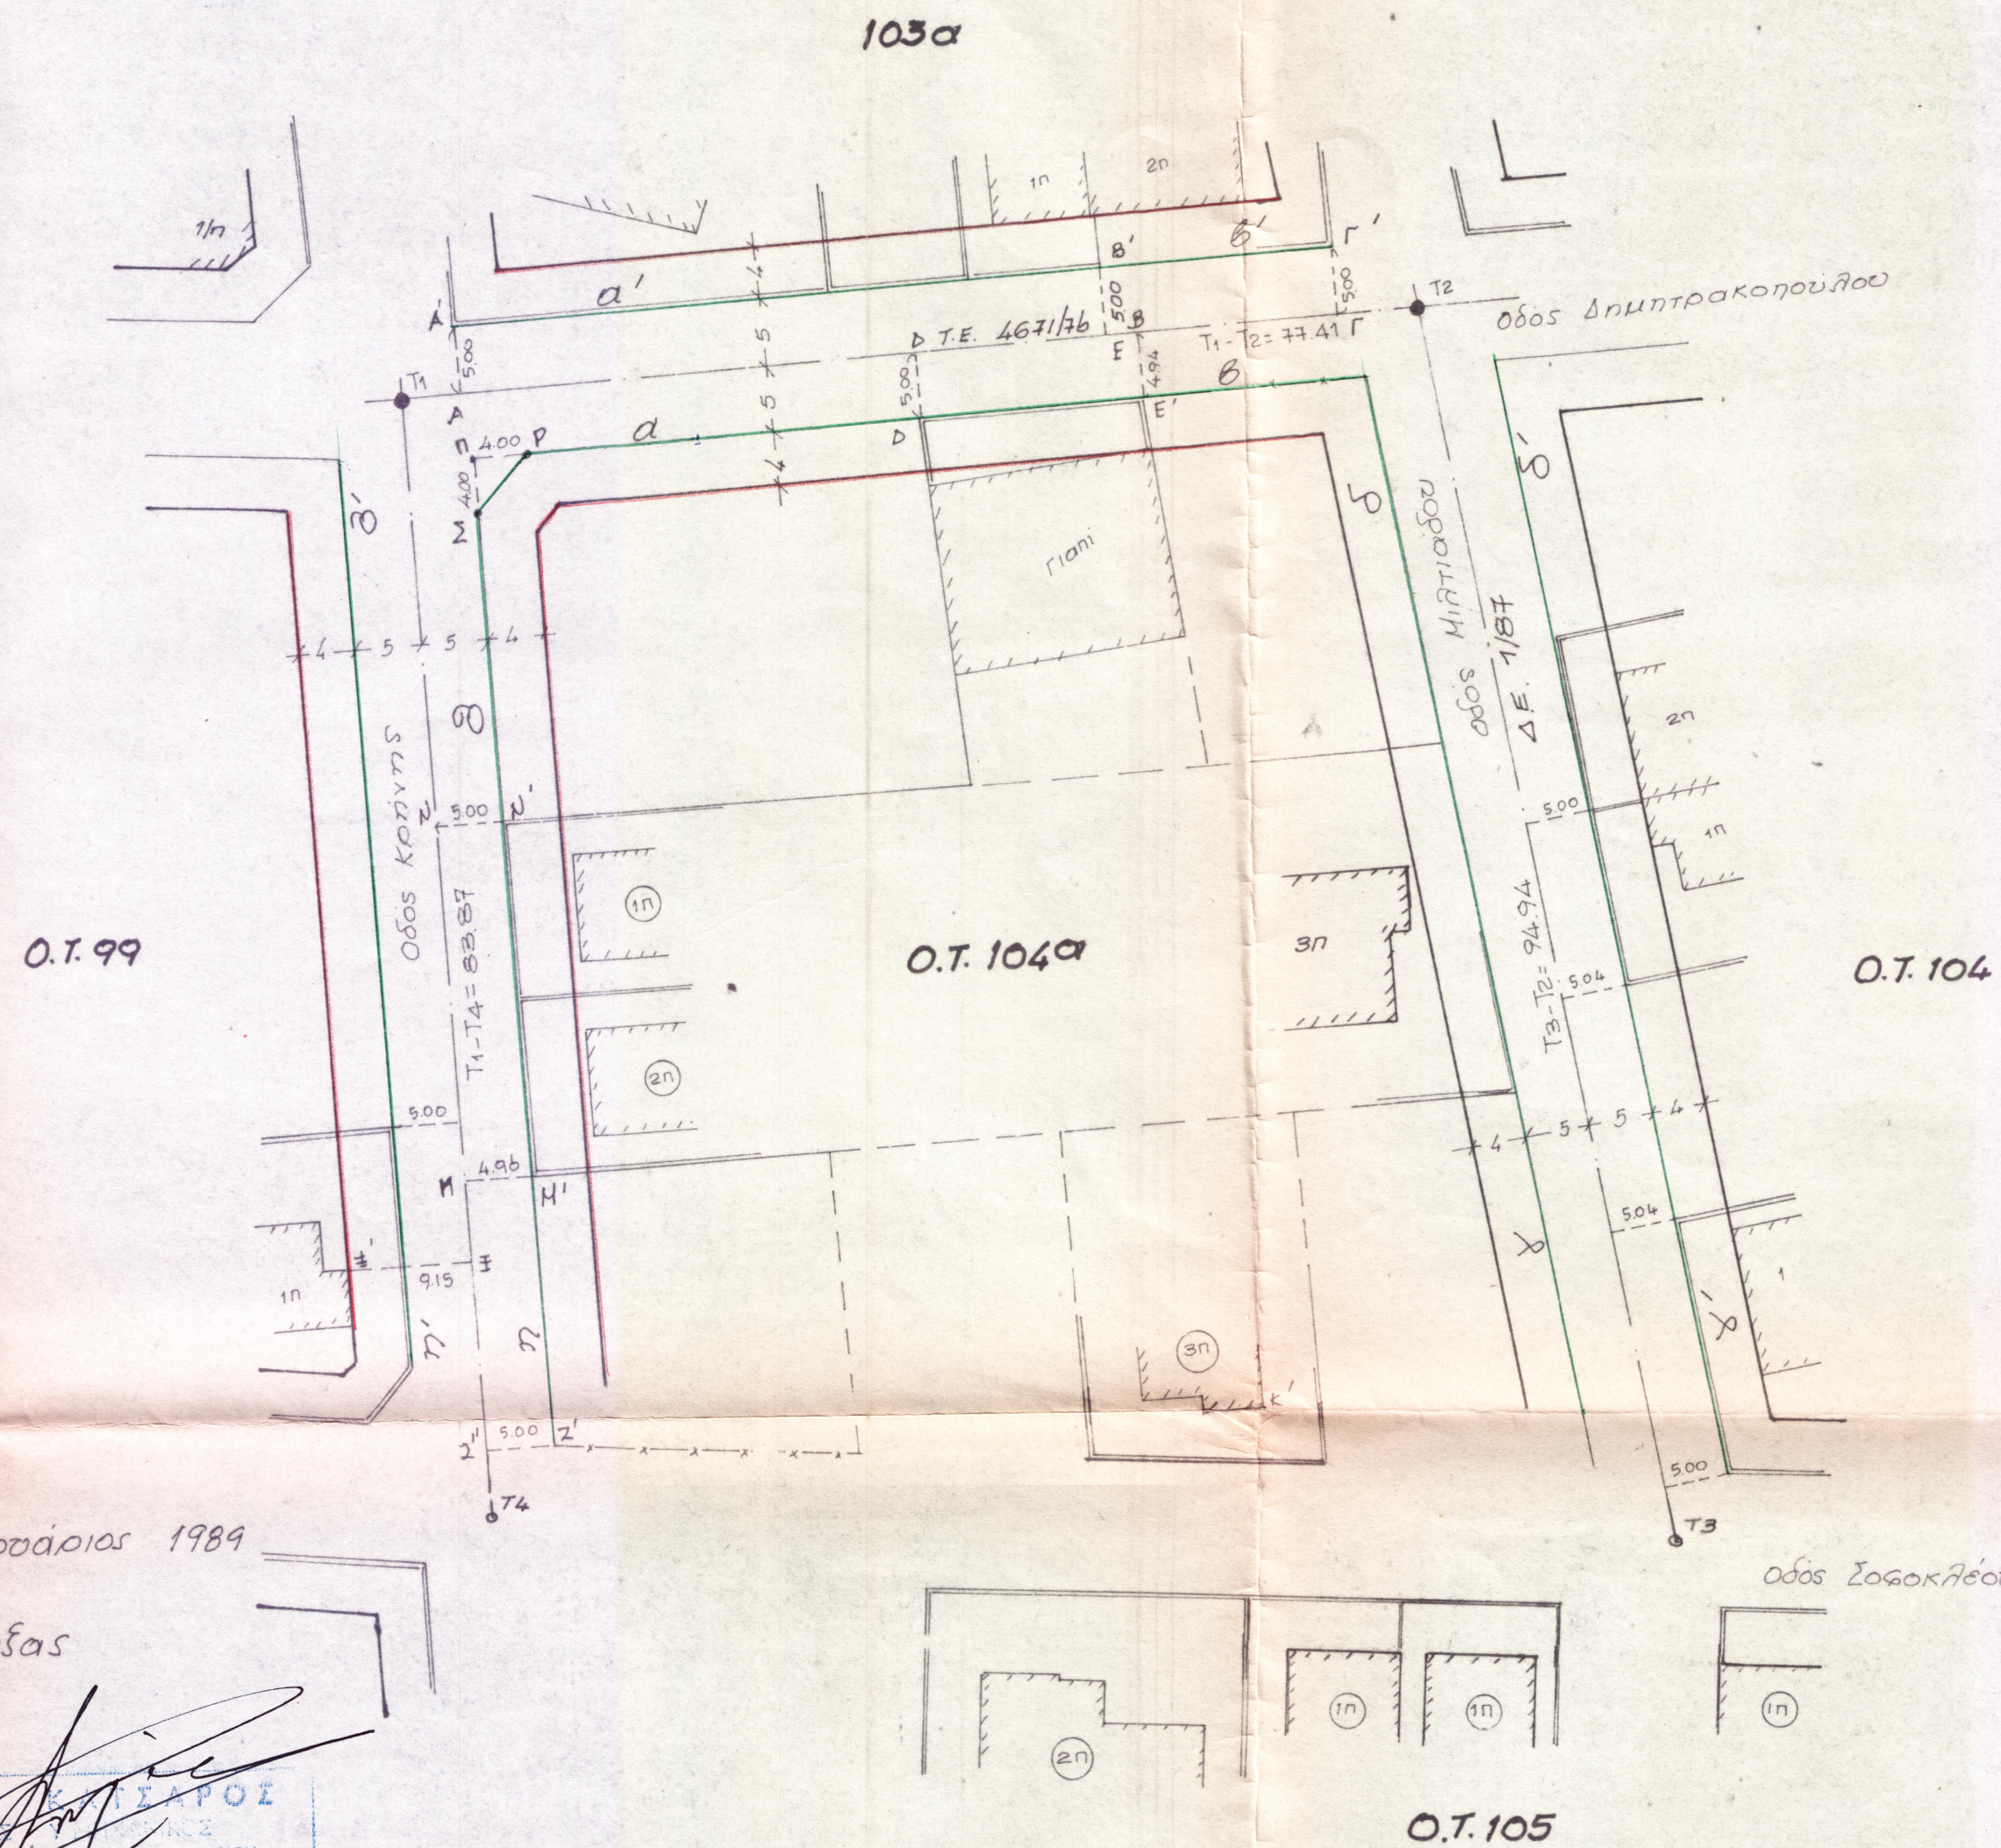

Υπόμνημα  
Οι ρυμοτομικές και οικοδομικές γραμμές βρέθηκαν σύμφωνα με τα από 1/12/61 κ 30/4/63 όπλα ρυμοτομίας.-

Οι ρυμοτομικές γραμμές αβ και α'β' παράλληλα του άξονα Τ1-Τ2. Ερήθθησαν ΑΑ'= 5.00 μ κ ΒΒ'= 5.00 μ (Τ.Ε. 4671/76). Βρέθηκαν ΓΓ'= 5.00 μ, ΔΔ'= 5.00 μ κ ΕΕ'= 4.94 μ.

Οι ρυμοτομικές γραμμές στ και στ' παράλληλα του άξονα Τ2-Τ3 και σε απόσταση 5.00 μ. Εφαρμόθηκε το Δ.Ε. 1/87.

Οι ρυμοτομικές γραμμές ηθ και ηθ' παράλληλα του άξονα Τ4-Τ1 σε απόσταση 5.00 μ.

Ερήθθησαν ΖΖ'= 5.00 μ κ ΗΗ'= 5.00 μ. Βρέθηκαν ΜΜ'= 4.96, ΞΞ'= 9.15 μ.


Η απόσταση ΣΡ = ΠΣ = 4.00 μ κ ΠΡ = 4.00 μ.

Αρρυσούπολη 3/2/1989

Αρρυσούπολη 3/2/1989

Ο ΕΛΕΓΧΟΣ Κ ΒΟΥΤΑΣΑΣ  
ΤΩ ΡΓ Κ Ο.Γ.

ΘΕΩΡΗΘΗΚΕ  
ΠΡΟΪΣΤΑΜΕΝΟ Δ.Τ.Μ.

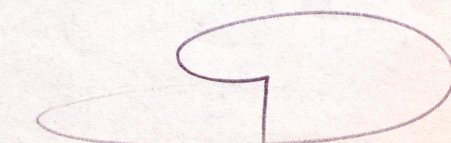

Θ. ΓΑΪΤΑΝΑ ΗΔ



Αθήνα, Ιανουάριος 1989

Συντάξας

ΣΠΥΡΟΣ ΚΑΡΑΓΙΩΡΓΟΣ  
ΤΟΠΟΓΡΑΦΟΣ  
ΠΤΥΧΙΑΤΗΣ ΚΑΤΕΥΘΥΝΣΗΣ  
Α.Μ.Υ.Α. 1551  
Α.Μ.Υ.Α. 1551  
Α.Μ.Υ.Α. 1551  
Α.Μ.Υ.Α. 1551

Κλίμακα 1:500