


ΔΙΑΓΡΑΜΜΑ ΕΦΑΡΜΟΓΗΣ

Ο.Τ. 327

Αρ. 1/06

ΚΛ. 1:500

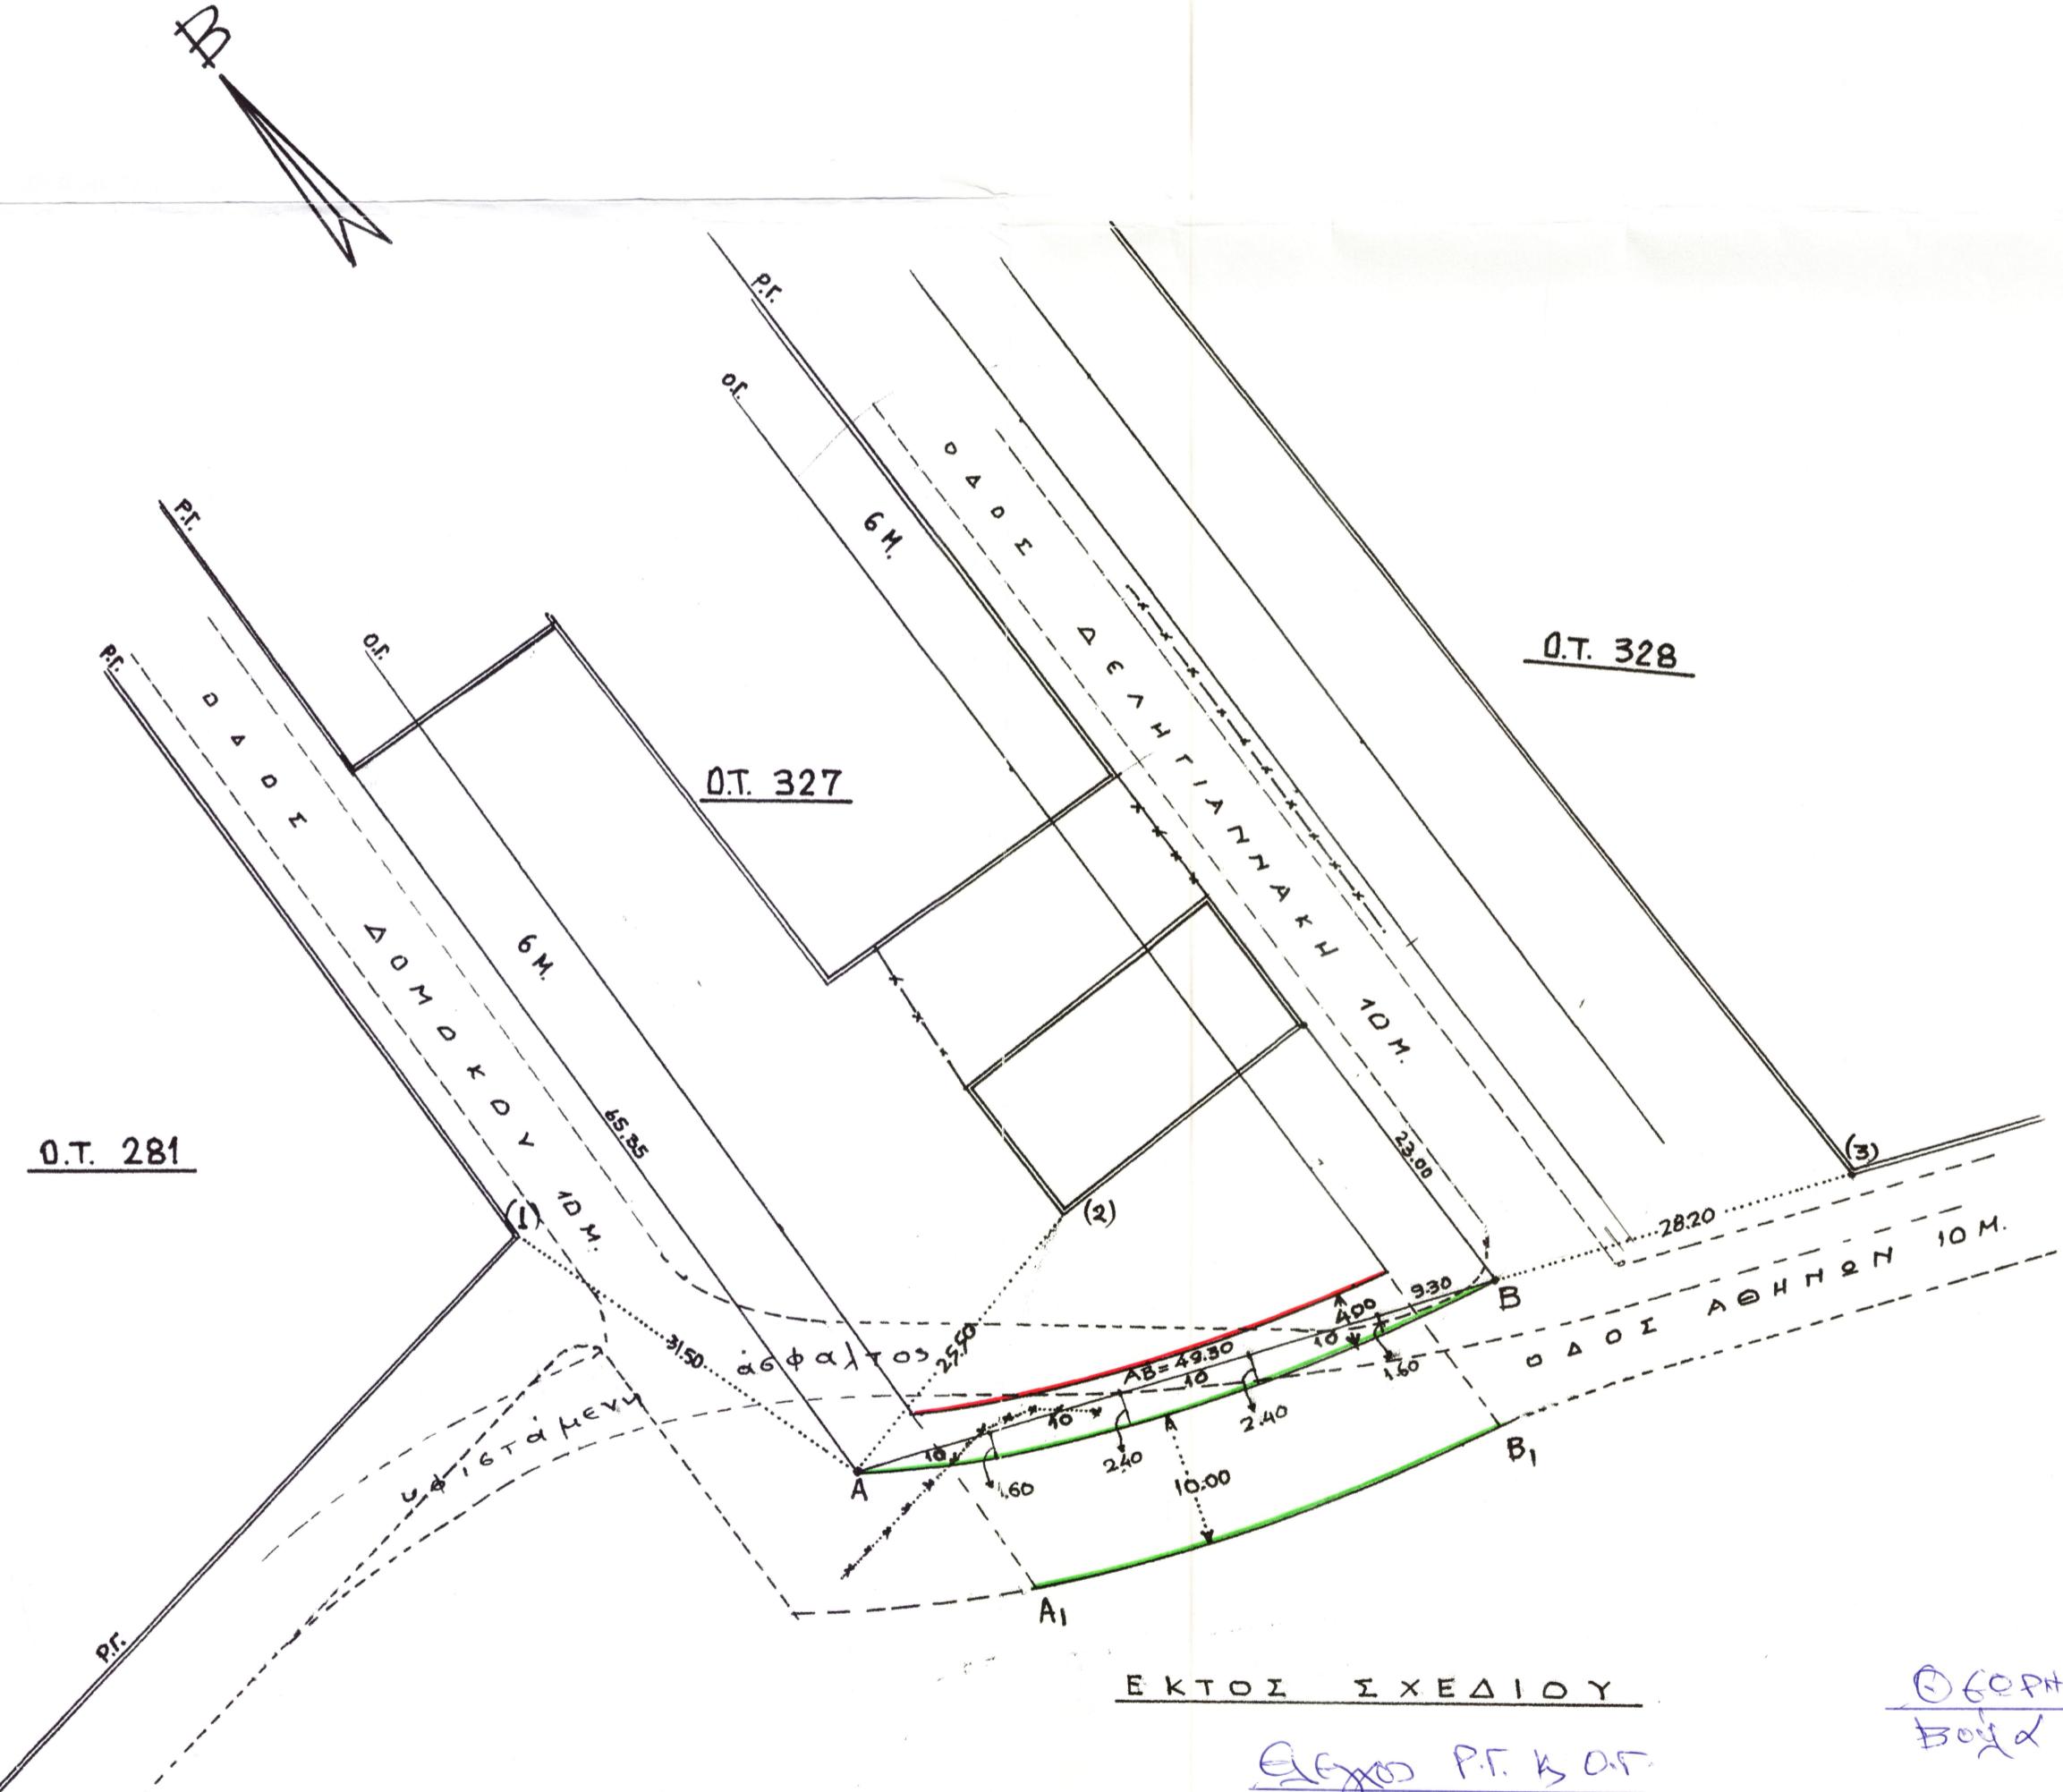

Το διάγραμμα εφαρμογής αυτό συντάχθηκε μετά την από 23/5/2003 απόφαση Υφυπουργών Π.Ε.ΧΩ.Δ.Ε. και Γεωργίας (ΦΕΚ 608/Δ/03) σχετικά με την τροποποίηση του εγκεκριμένου ρυμοτομικού σχεδίου του Δήμου Βούλας και τροποποιεί την πινακίδα εφαρμογής του Ο.Τ.327 που κυρώθηκαν με την απόφαση με αριθμό Γ59969/85(ΦΕΚ 539Δ/85).

Το σημείο Α, τέλος της ρυμοτομικής γραμμής επί της οδού Δομοκού, ορίζεται κατ'επέκταση του υφιστάμενου μαντρότοιχου και σε απόσταση 65,35 μ. απ' αυτήν. Βρέθηκαν 1-Α=31,50 μ. και 2-Α= 25,50 μ.

Το σημείο Β, τέλος της ρυμοτομικής γραμμής επί της οδού Δεληγιαννάκη, ορίζεται κατ'επέκταση του υφιστάμενου μαντρότοιχου και σε απόσταση 23,00 μ. από αυτόν. Βρέθηκαν 3-Β=28,20 μ. και Α-Β = 49,30 μ.

Η ρυμοτομική γραμμή ΑΒ ορίζεται όπως φαίνεται στο διάγραμμα αυτό.

Η ρυμοτομική γραμμή Α1Β1, ορίζεται ομοιόθετα της ΑΒ και σε απόσταση 10,00 μ.

Τα πλάτη των προκηπίων όπως φαίνεται στο παρόν διάγραμμα.

ΕΚΤΟΣ ΣΧΕΔΙΟΥ

Εγγρ. Ρ.Γ. Κ. Ο.Τ.
Βούλα 14-4-06

ΓΡΗΓΟΡΗΣ ΣΜΥΡΝΗΣ
ΤΟΠΟΓΡΑΦΟΣ ΜΗΧΑΝΙΚΟΣ

Ο.Τ.Φ.Ρ.Φ. 17-4-06

ΤΜΗΜΑ ΠΟΛΕΟΔΟΜΙΑΣ
Ο ΤΜΗΜΑΤΑΡΧΗΣ
ΑΝΑΣΤ. ΓΡΟΥΣΑΛΙΔΗΣ

ΕΡΓΟΔΟΤΗΣ		ΕΛΕΝΗ ΛΟΝΙΖΟΝ	
ΕΡΓΟ	ΔΙΑΓΡΑΜΜΑ ΕΦΑΡΜΟΓΗΣ		
ΟΣΗΣ ΕΡΓΟΥ	ΔΟΜΟΚΟΥ-ΔΕΛΗΓΙΑΝΝΑΚΗ-ΟΤ.327-ΤΗΓΑΔΑΚΙΑ, ΒΟΥΛΑ		
ΜΕΛΕΤΗΤΗΣ			ΣΩΤΗΡΗΣ ΑΓΓΕΛΕΤΟΠΟΥΛΟΣ - ΑΡΧΙΤ. ΜΗΧ
ΟΣΜΑΙΣΧΕΙΟΝ	ΤΟΠΟΓΡΑΦΙΚΟ		
ΚΩΔ. ΑΡΙΘΜ.		ΜΠΟΤΑΚΗΣ	
ΑΡΙΘ. ΣΧΕΔΙΟΥ	Λ.Τ.Τ. 11		
ΚΛΙΜΑΚΑ ΣΧΕΔΙΑ	1:500		
ΧΡΟΝ. ΠΕΡΙΟΔΟΣ	ΝΟΕ/2005		
ΣΩΤΗΡΙΟΣ Δ. ΑΓΓΕΛΕΤΟΠΟΥΛΟΣ ΔΙΠΛΩΜ. ΑΡΧΙΤΕΚΤΩΝ ΜΗΧΑΝΙΚΟΣ ΕΘΝΙΚΟΥ ΜΕΤΣΟΒΙΟΥ ΠΟΛΥΤΕΧΝΕΙΟΥ ΜΕΛΟΣ Τ.Ε.Ε. ΑΡΙΘΜΟΣ ΜΗΤΡΩΟΥ 9388 ΚΑΒΑΦΗ 5-ΠΗΓΑΔΑΚΙΑ ΒΟΥΛΑΣ 166 73, ΤΗΛ. 8957349			