


Φ. Ε. Κ. 136/75

ΒΟΥΛΑ Αττικής  
ΚΛΙΜΑ 1:2000

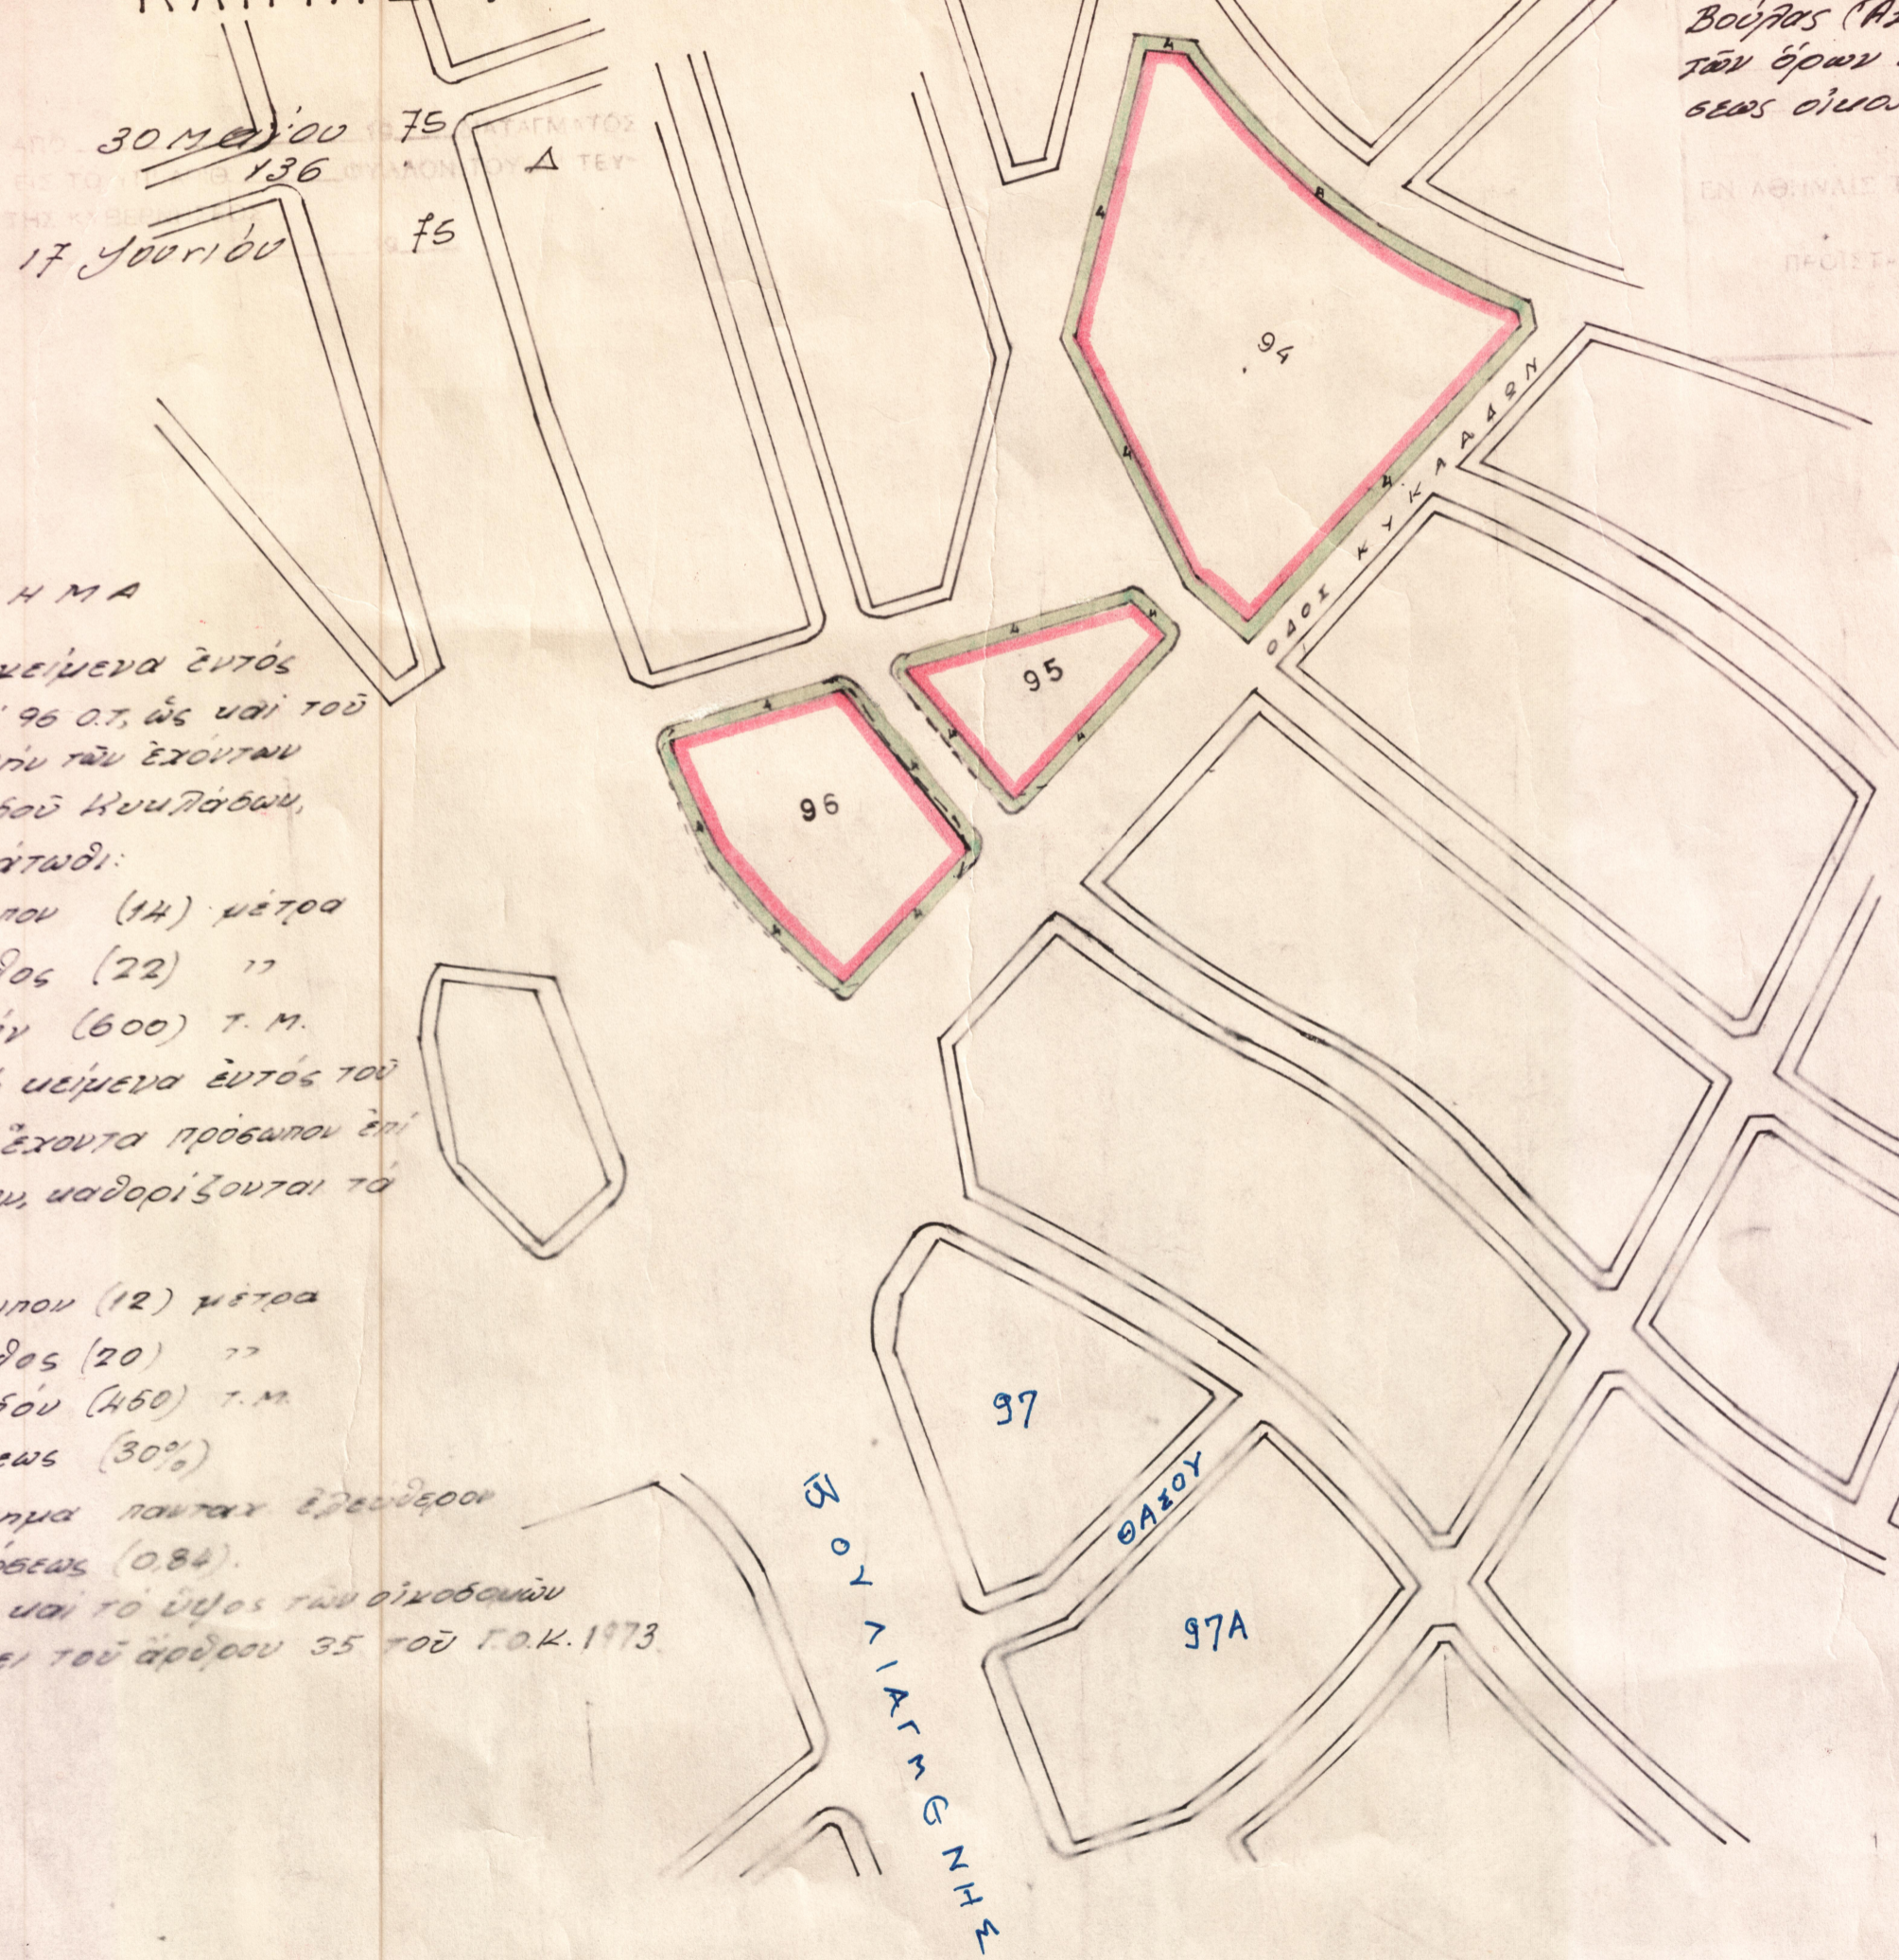

30 ΜΕΤΡΩΝ  
136  
17 ΥΠΟΓΡΑΦΩΝ

- ΥΠΟΜΝΗΜΑ
- α) Για τα οικοπέδα τα κείμενα εντός των υπ' αριθ. 95 και 96 ο.τ. ως και του υπ' αριθ. 94 ο.τ. πλην των έχοντων πρόσωπον επί της όδου ΚΥΚΛΑΙΩΝ, καθορίζονται τα κάτωθι:
- Ελάχιστον πρόσωπον (14) μέτρα
  - » Βάθος (22) »
  - » Ύψος (600) τ.μ.
- β) Για τα οικοπέδα τα κείμενα εντός του υπ' αριθ. 94 ο.τ. και έχοντα πρόσωπον επί της όδου ΚΥΚΛΑΙΩΝ καθορίζονται τα κάτωθι:
- Ελάχιστον πρόσωπον (12) μέτρα
  - » Βάθος (20) »
  - » Ύψος (460) τ.μ.
- Ποσοστό καλύψεως (30%)
- Οικοδομικών Συστημάτων πάντα ελεύθερα
- Συντελεστής δομικότητας (0,84)
- Ο αριθμός όρόφων και το ύψος των οικοδομιών καθορίζονται βάσει του άρθρου 35 του Γ.Ο.Κ. 1973.

Ε. 7002/1975  
...  
23 Μαΐου 75  
Ε. ΣΤΑΘΑΚΗΣ