


ΦΕΚ 539/7-10-85



# ΒΟΥΛΑ

## .ΠΗΓΑΔΑΚΙΑ - ΕΦΑΡΜΟΓΗ ΡΥΜΟΤΟΜΙΑΣ

ΝΟΜΑΡΧΙΑ ΑΓΓΙΚΗΣ  
ΔΙΑΜΕΡΙΣΜΑ ΠΕΙΡΑΙΑ  
Τ.Υ.Δ.Κ.

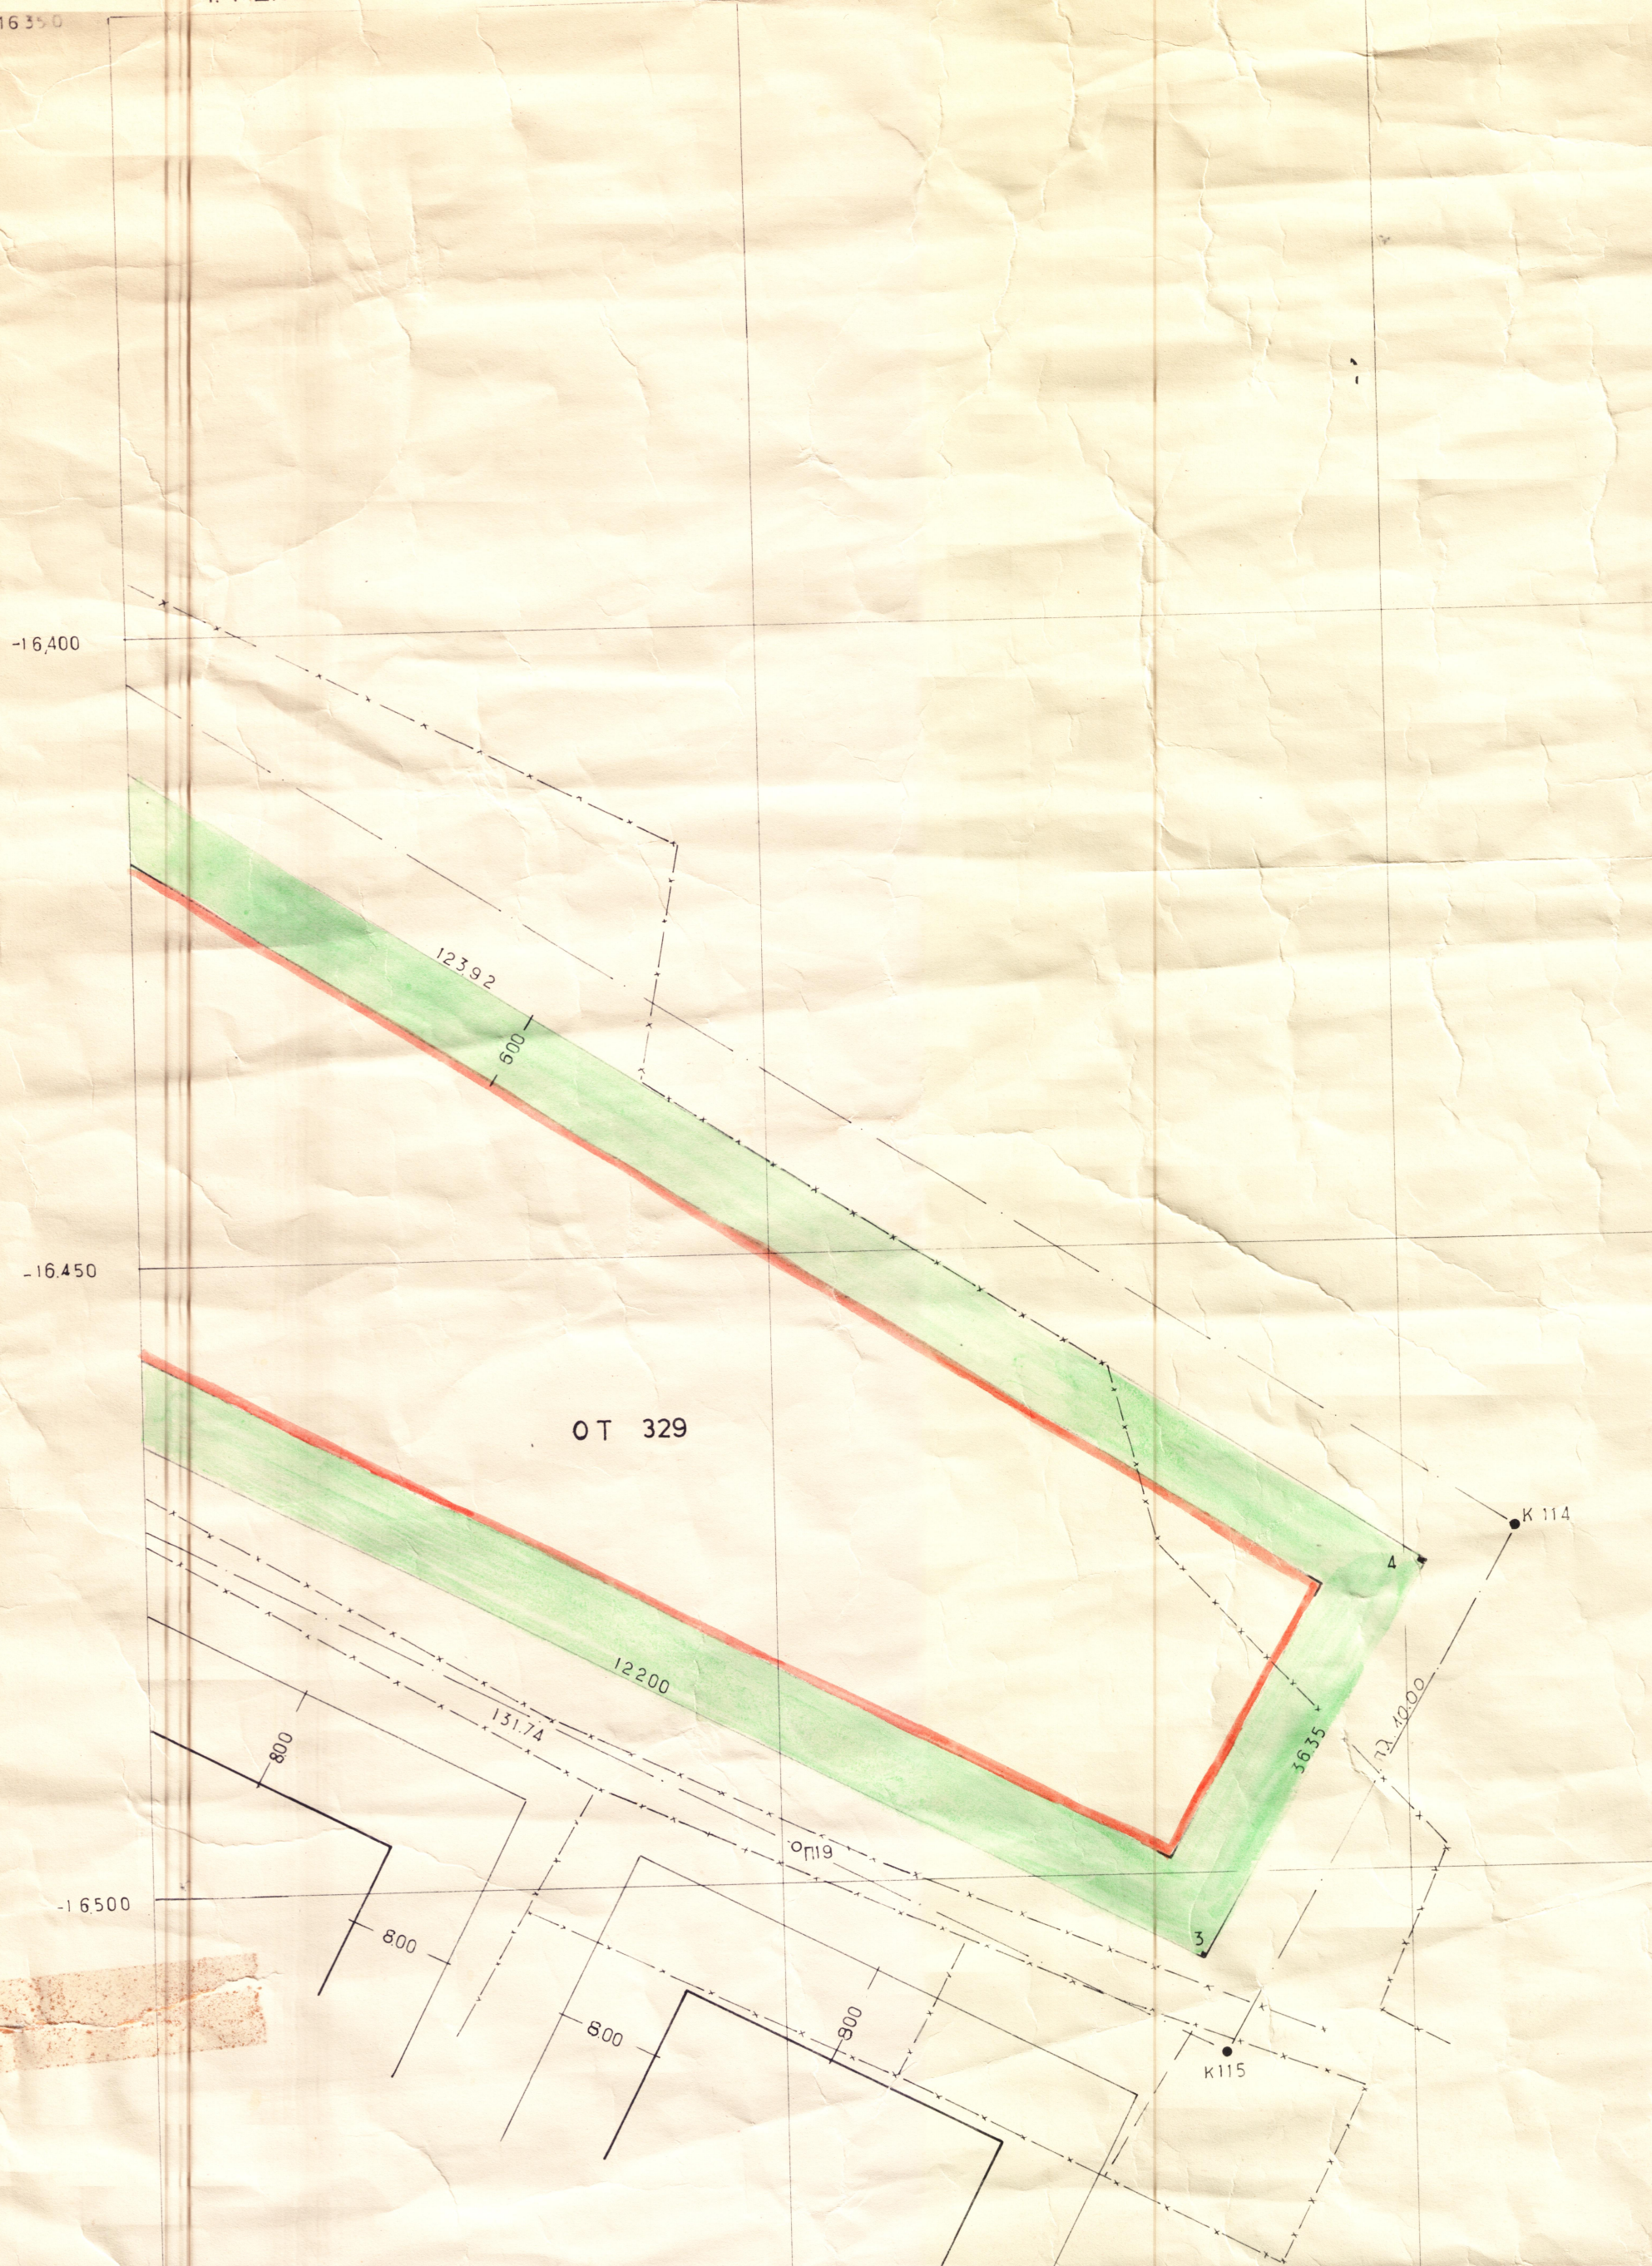


ΥΠΟΥΡΓΕΙΟ  
ΠΕΡΙΒΑΛΛΟΝΤΟΣ ΧΡΗΣΕΩΣ & ΔΗΜ. ΕΡΓΩΝ  
ΣΥΝΟΔΟΣ ΤΕΧΝΩΝ ΑΡΧ. Γ. 59969/85 ΜΕΘΩΣΗ  
ΠΕΡΙ ΑΡΧΙΤΕΚΤΟΝΙΚΩΝ (4) ΠΛΑΝΩΝ ΔΙΑ  
ΕΦΑΡΜΟΓΗΣ ΤΟΥ ΡΥΜΟΤΟΜΙΟΥ ΣΤΕ-  
ΔΙΟΥ ΒΟΥΛΑΣ (ΑΓΓΙΚΗΣ) ΣΤΗΝ ΠΕΡΙ-  
ΟΧΗ «ΠΗΓΑΔΑΚΙΑ».

6 Σεπτεμβρίου 1985.  
ΔΙΕΥΘΥΝΤΗΣ.

ΒΑΣ. ΓΡΥΓΓΗ

ΕΛΛΗΝΙΚΗ ΔΗΜΟΚΡΑΤΙΑ  
ΥΠΟΥΡΓΕΙΟ ΠΕΡΙΒΑΛΛΟΝΤΟΣ ΧΡΗΣΕΩΣ & ΔΗΜ. ΕΡΓΩΝ  
ΣΥΝΟΔΟΣ ΤΕΧΝΩΝ ΑΡΧ. Γ. 539  
7. Σεπτεμβρίου 1985

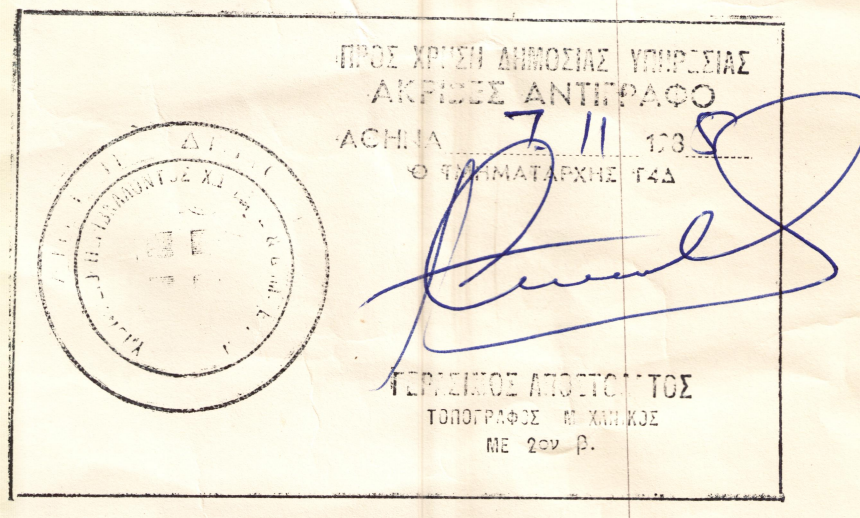

ΕΘΕΩΡΗΘΗ  
Ο  
ΠΡΟΙΣΤΑΜΕΝΟΣ Τ.Υ.Δ.Κ.

ΑΘΗΝΑ ΝΟΕΜΒΡΙΟΣ 1981  
Ο  
ΕΠΙΒΛΕΠΩΝ ΑΝΑΔΟΧΟΣ

Δ. ΤΡΙΑΝΤΑΦΥΛΛΙΔΗΣ  
ΠΟΛΙΤΙΚΟΣ ΜΗΧΑΝΙΚΟΣ

ΣΤΕΦ. ΜΠΙΣΙΑΚΗΣ  
ΤΟΠΟΓΡ. ΜΗΧΑΝΙΚΟΣ

ΑΘΑΝ. ΚΟΡΤΕΣΗΣ  
ΤΟΠΟΓΡ. ΜΗΧΑΝΙΚΟΣ