


125 Δ / 64

Βούλα 1:1.000

ΥΠΟΥΡΓΕΙΟΝ  
 ΔΗΜΟΣΙΩΝ ΕΡΓΩΝ  
 ΑΡΙΘ. ΠΡΑΞΕΩΣ Ε. 19898/1964  
 ΣΥΝΟΛΕΥΕΙ ΤΟ Β.Δ/ΓΜΑ "ΠΕΡΙ τροποποιήσεως  
 του οριστικού σχεδίου Βούλας μετά  
 αυχρόνου επί βούλας προμήνου εις  
 την οδόσθα αυτού"  
 ΕΝ ΑΘΗΝΑΙΣ ΤΗ 14 Ιουλίου 1964  
 ΓΕΝΙΚΟΣ ΔΙΕΥΘΥΝΤΗΣ ΔΗΜΟΣΙΩΝ ΕΡΓΩΝ  
 Γ. ΜΑΡΚΑΚΟΥ

ΕΝΕΚΡΙΘΗ ΔΙΑ ΤΟΥ ΑΠΘ 28 Ιουλίου 1964 ΔΙΑΤΑΓΜΑΤΟΣ  
 ΔΗΜΟΣΙΕΥΘΕΝΤΟΣ ΕΙΣ ΤΟ ΥΠ' ΑΡΙΘ. 125 ΦΥΛΛΟΝ ΤΟΥ Δ' ΤΕΥ-  
 ΧΟΥΣ ΤΗΣ ΕΦΗΜ. ΤΗΣ ΚΥΒΕΡΝΗΣΕΩΣ  
 ΤΗΣ 20 Αύγουστου 1964

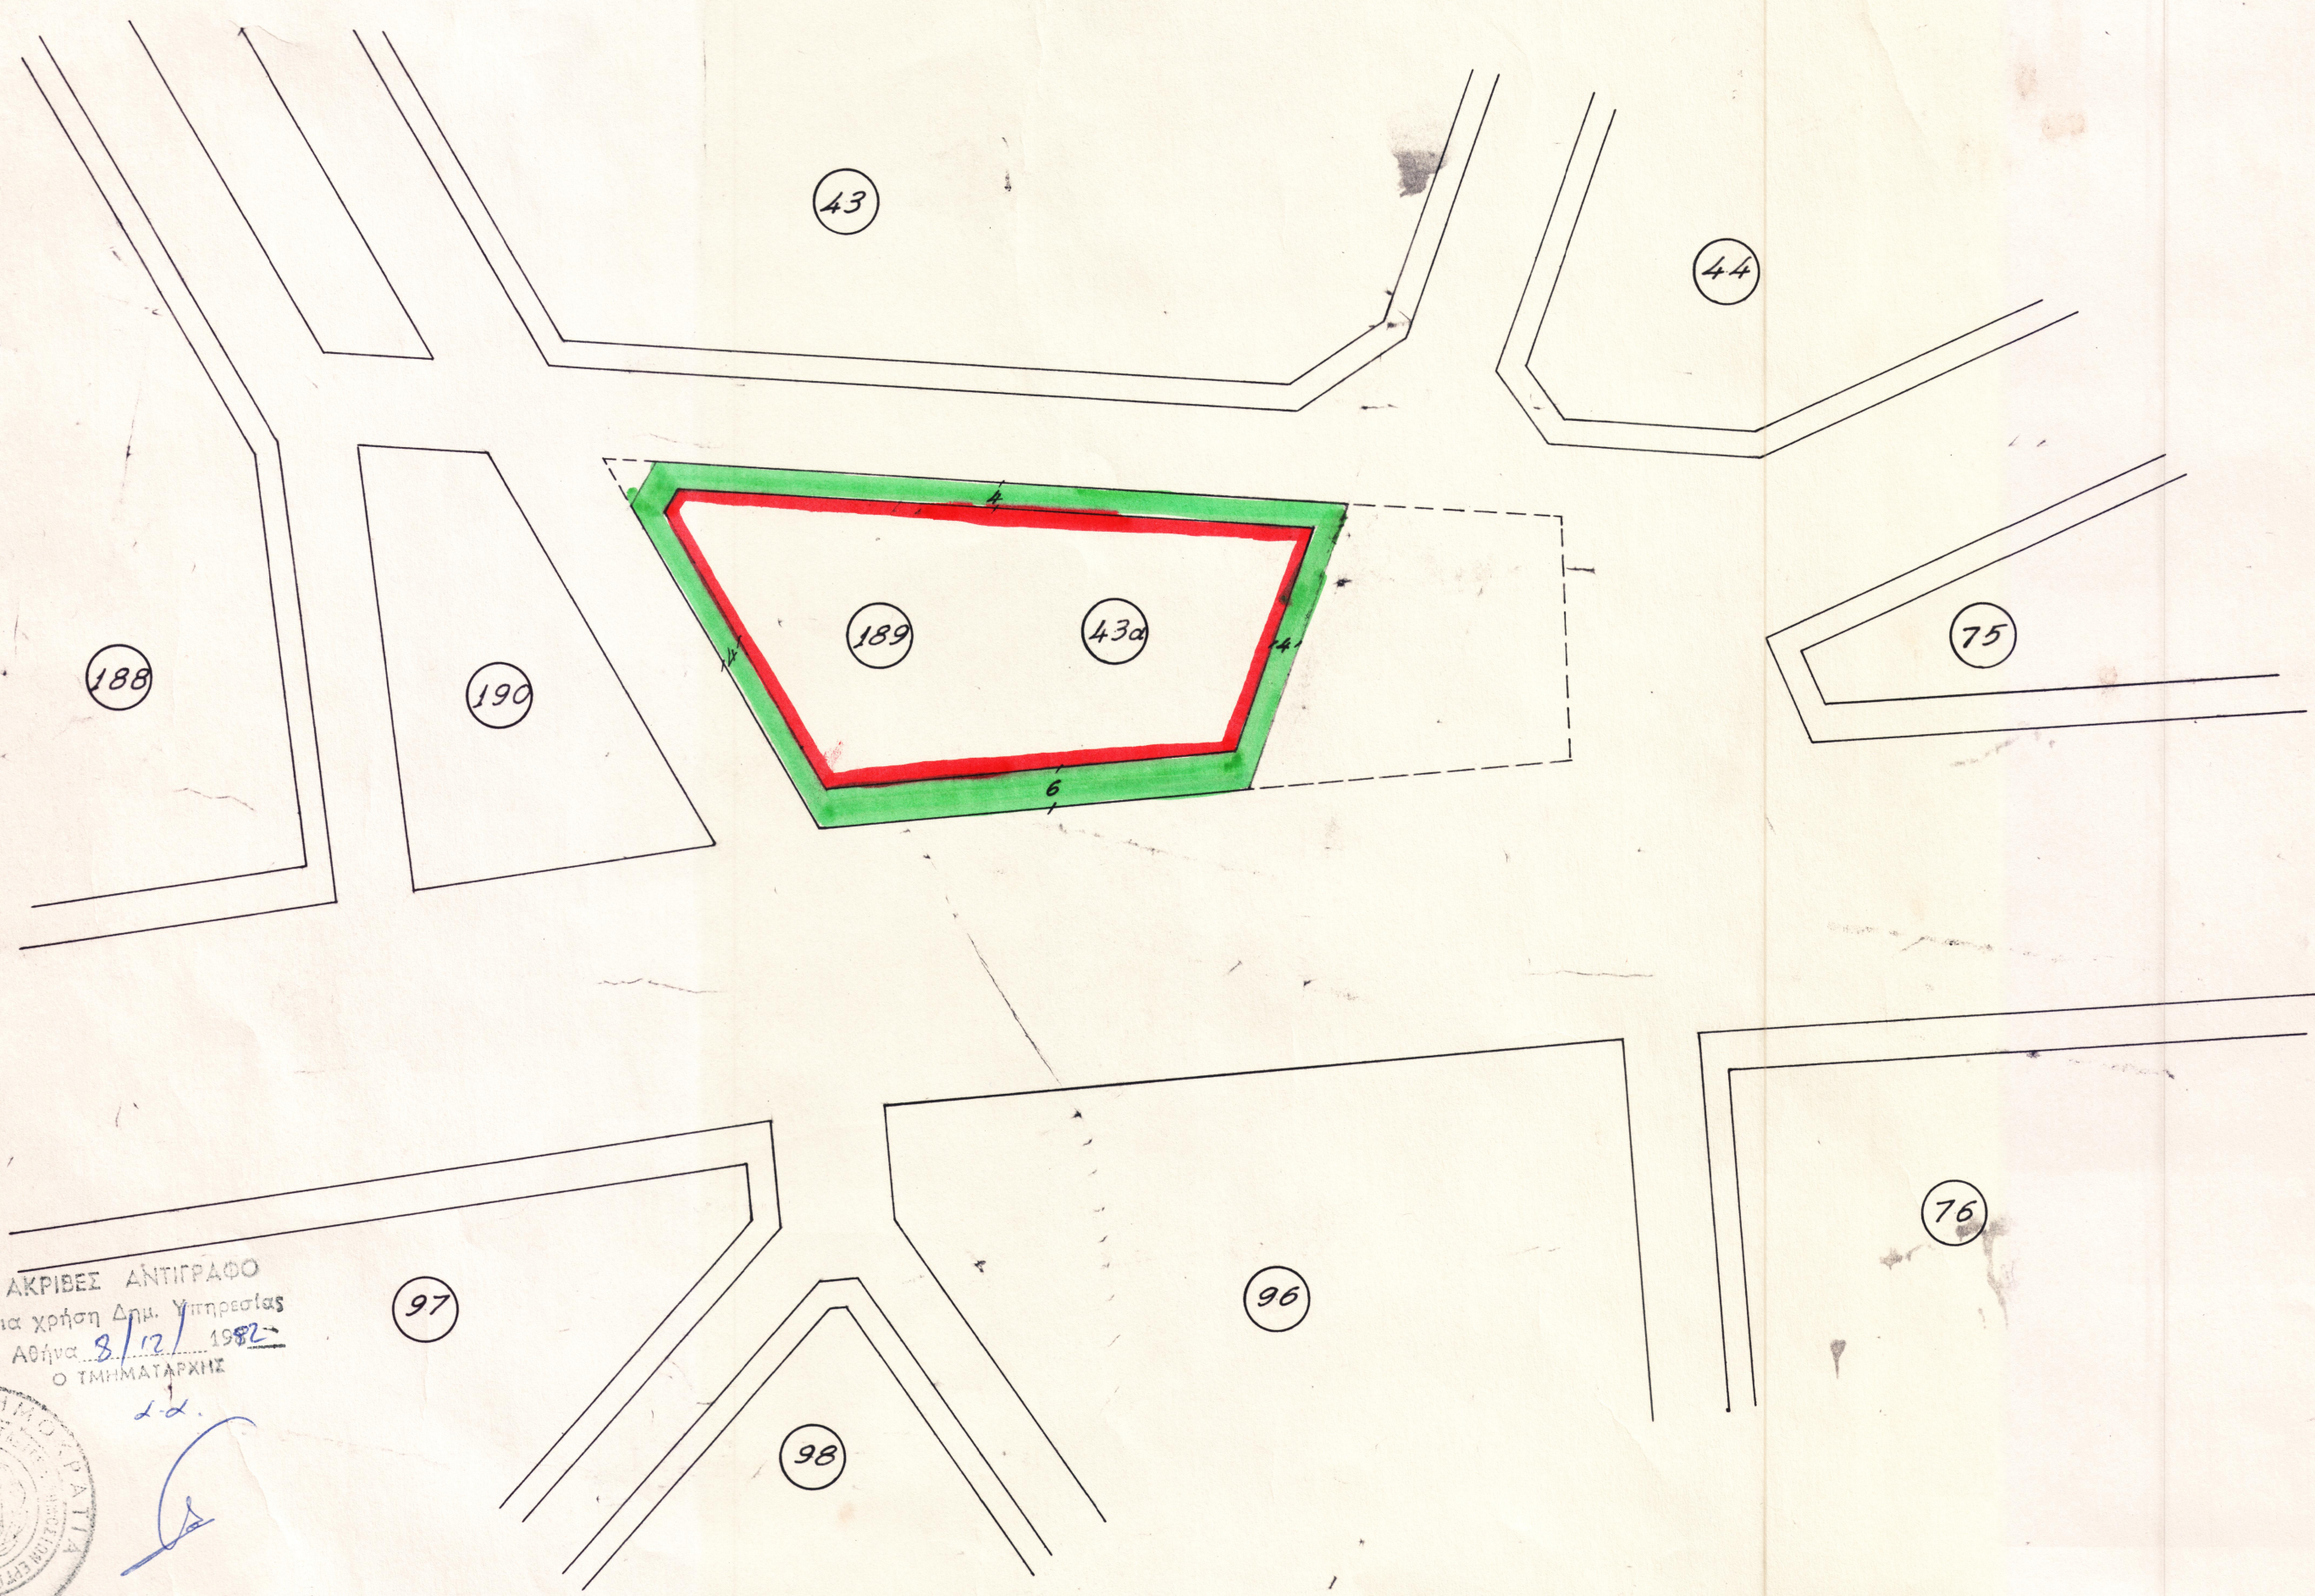

ΑΚΡΙΒΕΣ ΑΝΤΙΓΡΑΦΟ  
 Για χρήση Δημ. Υπηρεσίας  
 Αθήνα 8/12/1962  
 Ο ΤΗΜΜΑΤΑΡΧΗΣ



*Handwritten signature and initials in blue ink.*