


12-2

1387 / 78

ΒΟΥΛΑ ΚΛ. 1:1000

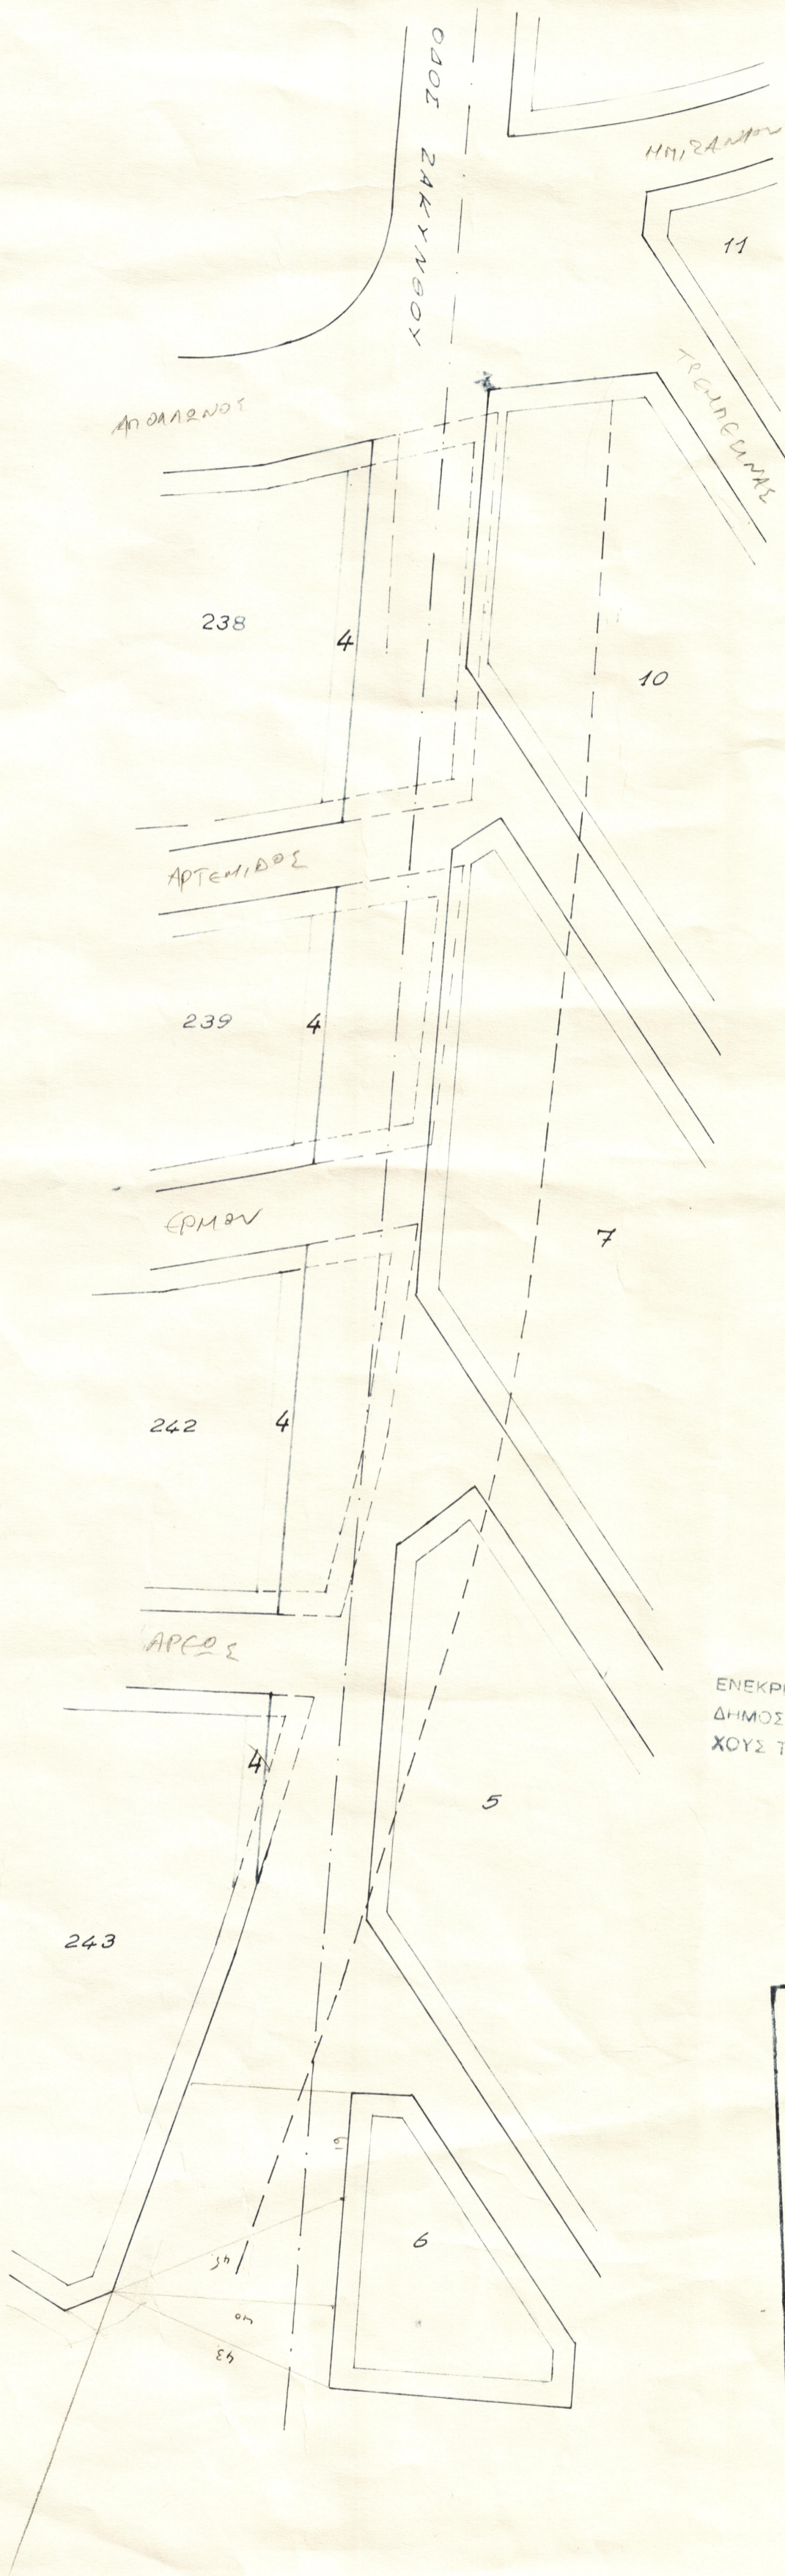

Χορηγείται κατόπιν της υπ' αριθμ.  
 Γ.349 αίτησης της ΔΗΜΟΥ  
 ΒΟΥΛΑΣ κατοίκου ..... οδός  
 ..... αριθ.  
 Σχετικών τὸ υπ' ἀρ. 2714319 (πρωτό-  
 τυπον τοῦ Ταμείου Γενικῶν Ἐσόδων  
 ἐκ ἀρχῆς 13.600

ΑΚΡΙΒΕΣ ΑΝΤΙΓΡΑΦΟΝ  
 ΕΝ ΑΘΗΝΑΙΣ ΤΗ 29-4-1978  
 ΤΜΗΜΑ ΓΕΩΜΕΤΡΙΚΗΣ Γ4/Β'

ΕΝΕΚΡΙΘΗ ΔΙΑ ΤΟΥ ΑΠΟ 28 Φεβρουαρίου 1978 ΔΙΑΤΑΓΜΑΤΟΣ  
 ΔΗΜΟΣΙΕΥΘΕΝΤΟΣ ΕΙΣ ΤΟ ΠΡΩΤΟ ΑΡΘ. 138 ΦΥΛΛΟΝ ΤΟΥ Δ' ΤΕΥ-  
 ΧΟΥΣ ΤΗΣ ΕΦΗΜ. ΤΗΣ ΚΥΒΕΡΝΗΣΕΩΣ  
 ΤΗΣ 28 Μαρτίου 1978

ΥΠΟΥΡΓΕΙΟΝ  
 ΔΗΜΟΣΙΩΝ ΕΡΓΩΝ  
 ΓΕΝΙΚΗ ΔΙΕΥΘΥΝΣΗ ΟΙΚΙΣΜΟΥ  
 ΑΠΘ. ΠΡΩΤΕΩΣ Γ.5503/1978  
 ΣΥΝΟΔΕΥΕΙ ΤΟ Π. ΔΙΑΤΑΓΜΑ ΠΕΡΙ ΤΡΟΠΟΠΟΙ-  
 ΓΕΩΣ ΤΟΥ ΡΥΜΟΤΕΚΝΙΚΟΥ ΣΧΕΔΙΟΥ  
 ΒΟΥΛΑΣ ('ΑΤΤΙΛΥΣ')  
 ΑΘΗΝΑΙ 25 Φεβρουαρίου 1978  
 ΓΕΝΙΚΟΣ ΔΙΕΥΘΥΝΤΗΣ