


α/λ (Γράμματος) 101/1947

Έκθεσις
Χαρτογραφικού έργου γραμμών
επί οικοπέδου κ. Γ. Μπακλατζή
επι Βαίρων
Δ/γμα 19-1-38.

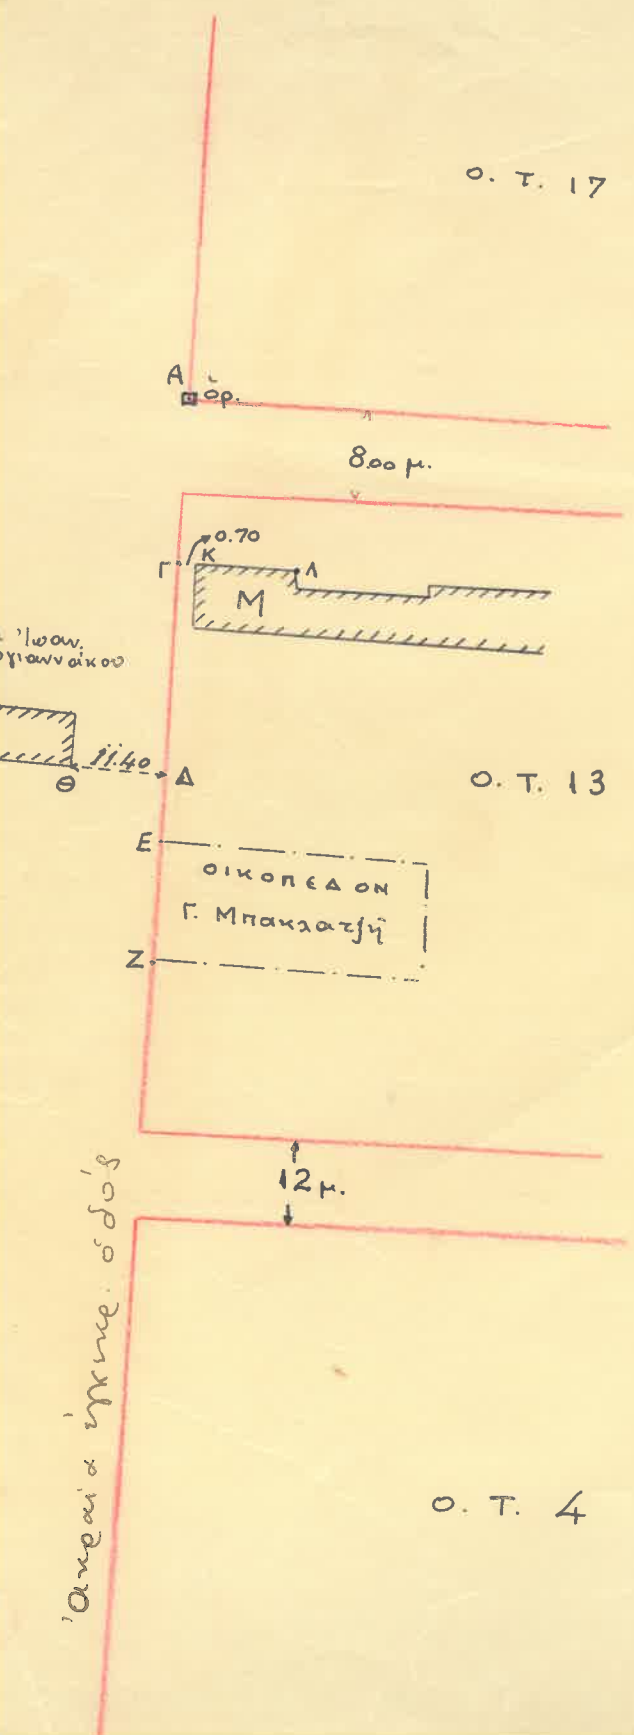

Η οικοδομ. γραμμή ΕΖ τ'είδεται
επί της κοίτης των δρομήμων
Αΐ Β διαρχομένης δια του σημ.
Γ επί απόστασιν 0,70μ. από της
γωνίας Κ ΐ παρ' επέκτασιν της
ραός ΚΑ της οικίας Μ ΐ δια
σημ. Δ επί απόστασιν 11,40μ. από
της γωνίας Θ ΐ παρ' επέκτασιν
της οδού ΙΘ της οικίας Γιάση
Μητρογιανναίου.

Εν Αθήναις τη 17-3-1947.

Επιματάρχης
[Signature]
Δημ. Γαλακτός

Ανεμοί ιππικη οδός