


ΒΟΥΛΙΑΓΜΕΝΗ 1:1000

48/13/52 49/11

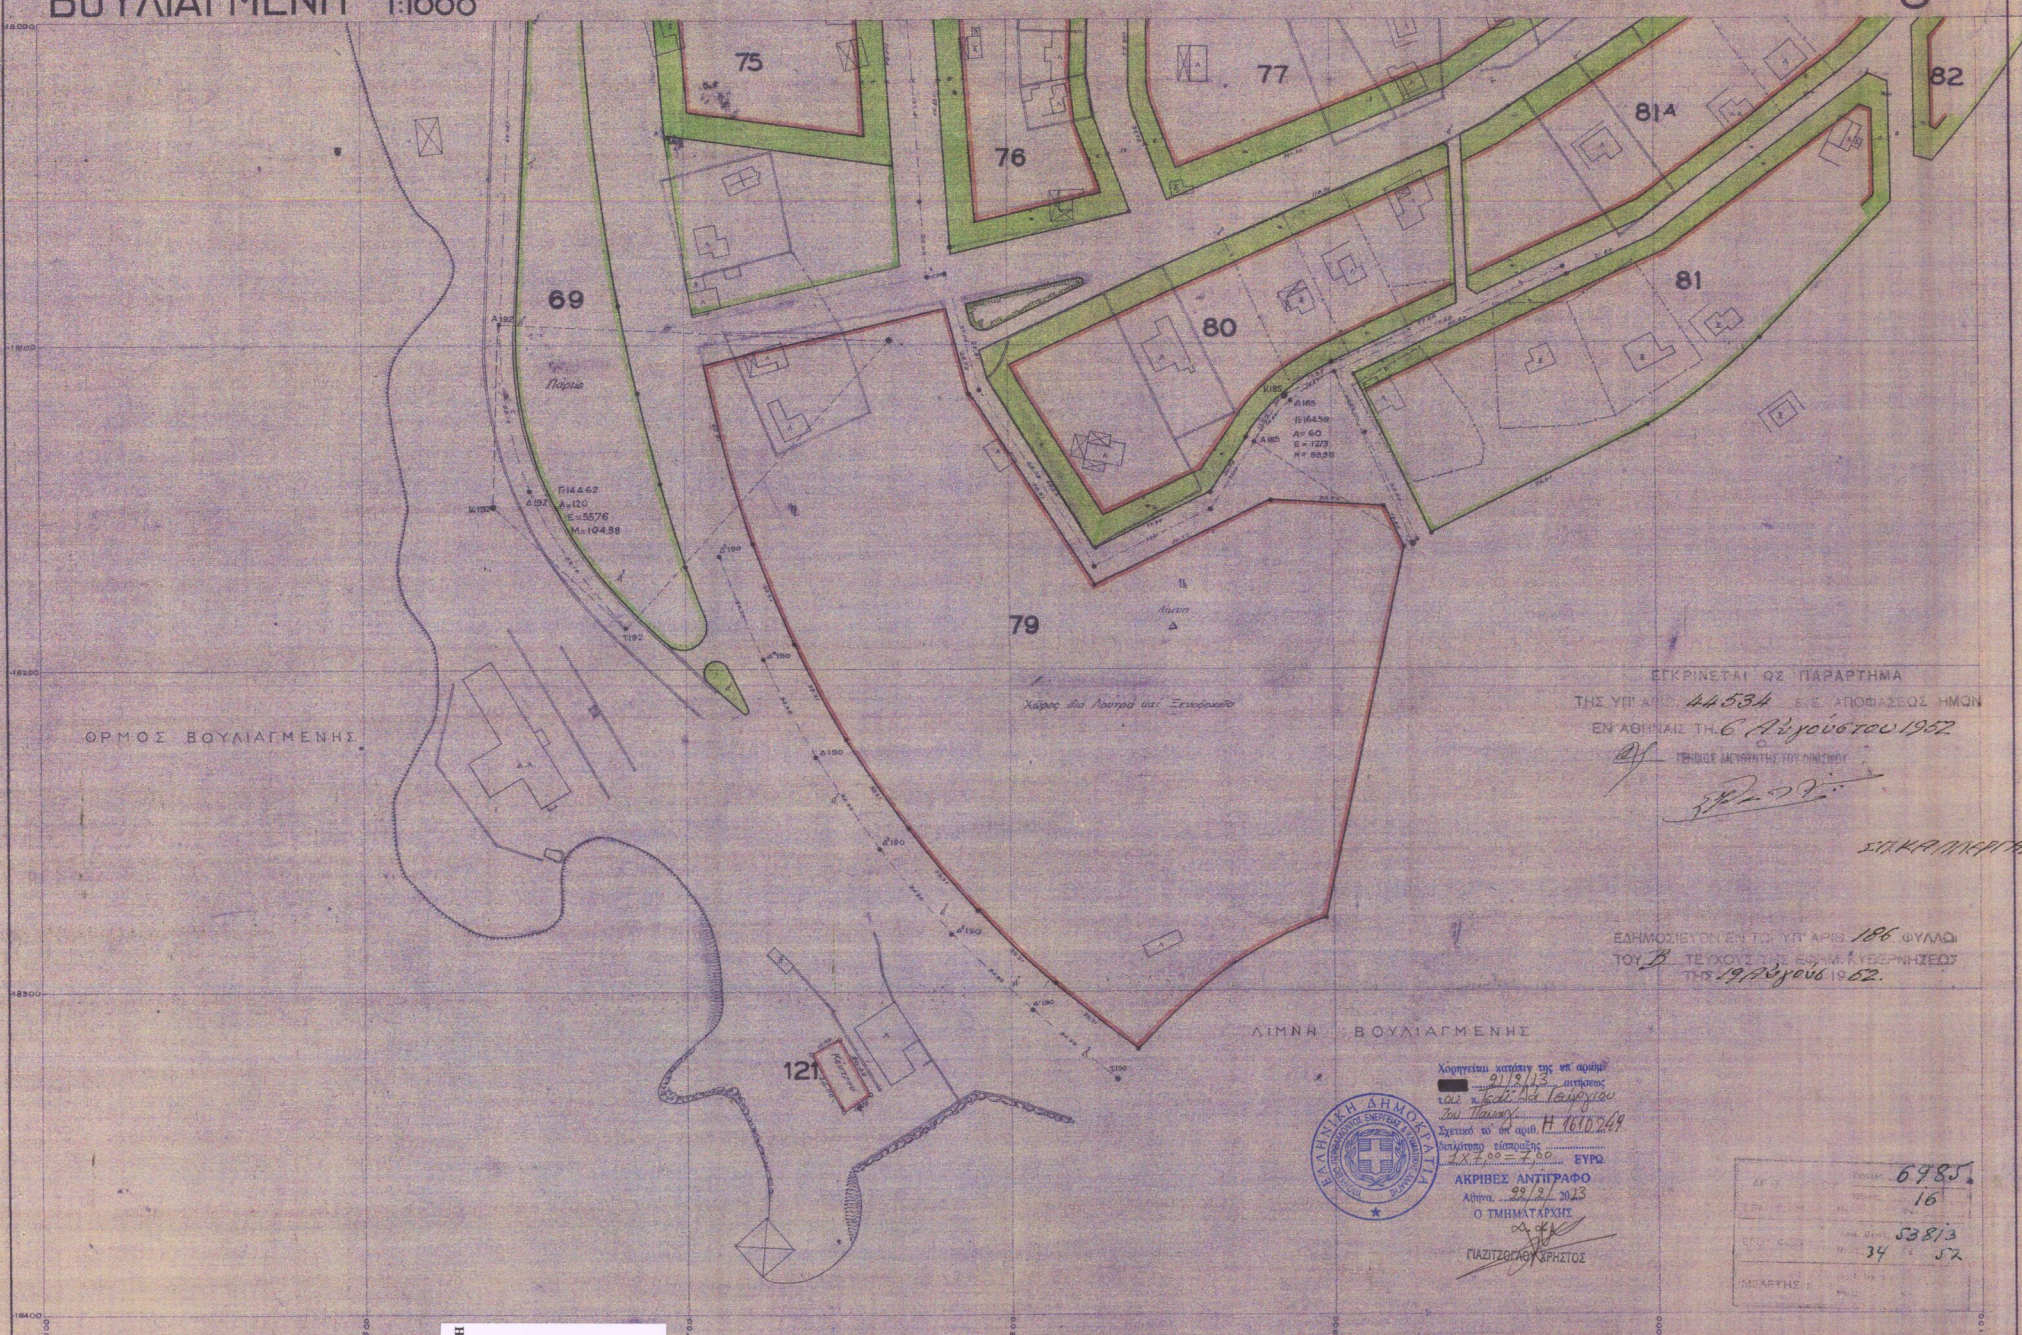

ΕΓΚΡΙΝΕΤΑΙ ΩΣ ΠΑΡΑΡΤΗΜΑ  
 ΤΗΣ ΥΠ' ΑΡΙΘ. 44534 Ε.Ε. ΑΠΟΦΑΣΕΩΣ ΗΜΩΝ  
 ΕΝ ΑΘΗΝΑΙΣ ΤΗ 6 ΑΥΓΟΥΣΤΟΥ 1952

ΤΕΧΝΙΚΟ ΜΕΛΕΤΗΤΗ ΤΟΥ ΠΟΛΙΤΕΧΝΕΙΟΥ  
*[Signature]*

ΣΥΝΤΑΚΤΗΣ

ΕΔΗΜΟΣΙΕΥΘΗ ΕΝ ΤΩ ΥΠ' ΑΡΙΘ. 186 ΦΥΛΛΩ  
 ΤΟΥ Β ΤΕΤΡΑΥΧΟΥ ΤΗΣ ΕΦ.Μ. ΚΥΒΕΡΝΗΣΕΩΣ  
 ΤΗΣ 19 ΑΥΓΟΥΣΤΟΥ 1952.

ΛΙΜΝΗ ΒΟΥΛΙΑΓΜΕΝΗΣ



Χρησιμοποιήθηκε ως ανώτατο  
 όριο η επιφάνεια των  
 τετραγώνων των πλακών  
 σχεδίου ως ανώτατο  
 επιπέδου επίστασης  
 1/1000 ΕΥΡΩ

ΑΚΡΙΒΕΣ ΑΝΤΙΓΡΑΦΟ  
 Αθήνα, 29/8/52 2013  
 Ο ΤΜΗΜΑΤΑΡΧΗΣ

*[Signature]*  
 ΠΛΑΤΥΖΟΓΛΟΥ ΧΡΗΣΤΟΣ

ΑΡΧ. ΣΧΕΔ. ΤΕΧΝ. ΣΧΕΔ. 6985
ΕΠΙΧ. ΣΧΕΔ. 16
ΔΕΥΤ. ΣΧΕΔ. 538/3
Μ. ΑΡΧ. ΣΧΕΔ. 34 52