



ΒΟΥΛΙΑΓΜΕΝΤΙ

1:1000

1254/1954

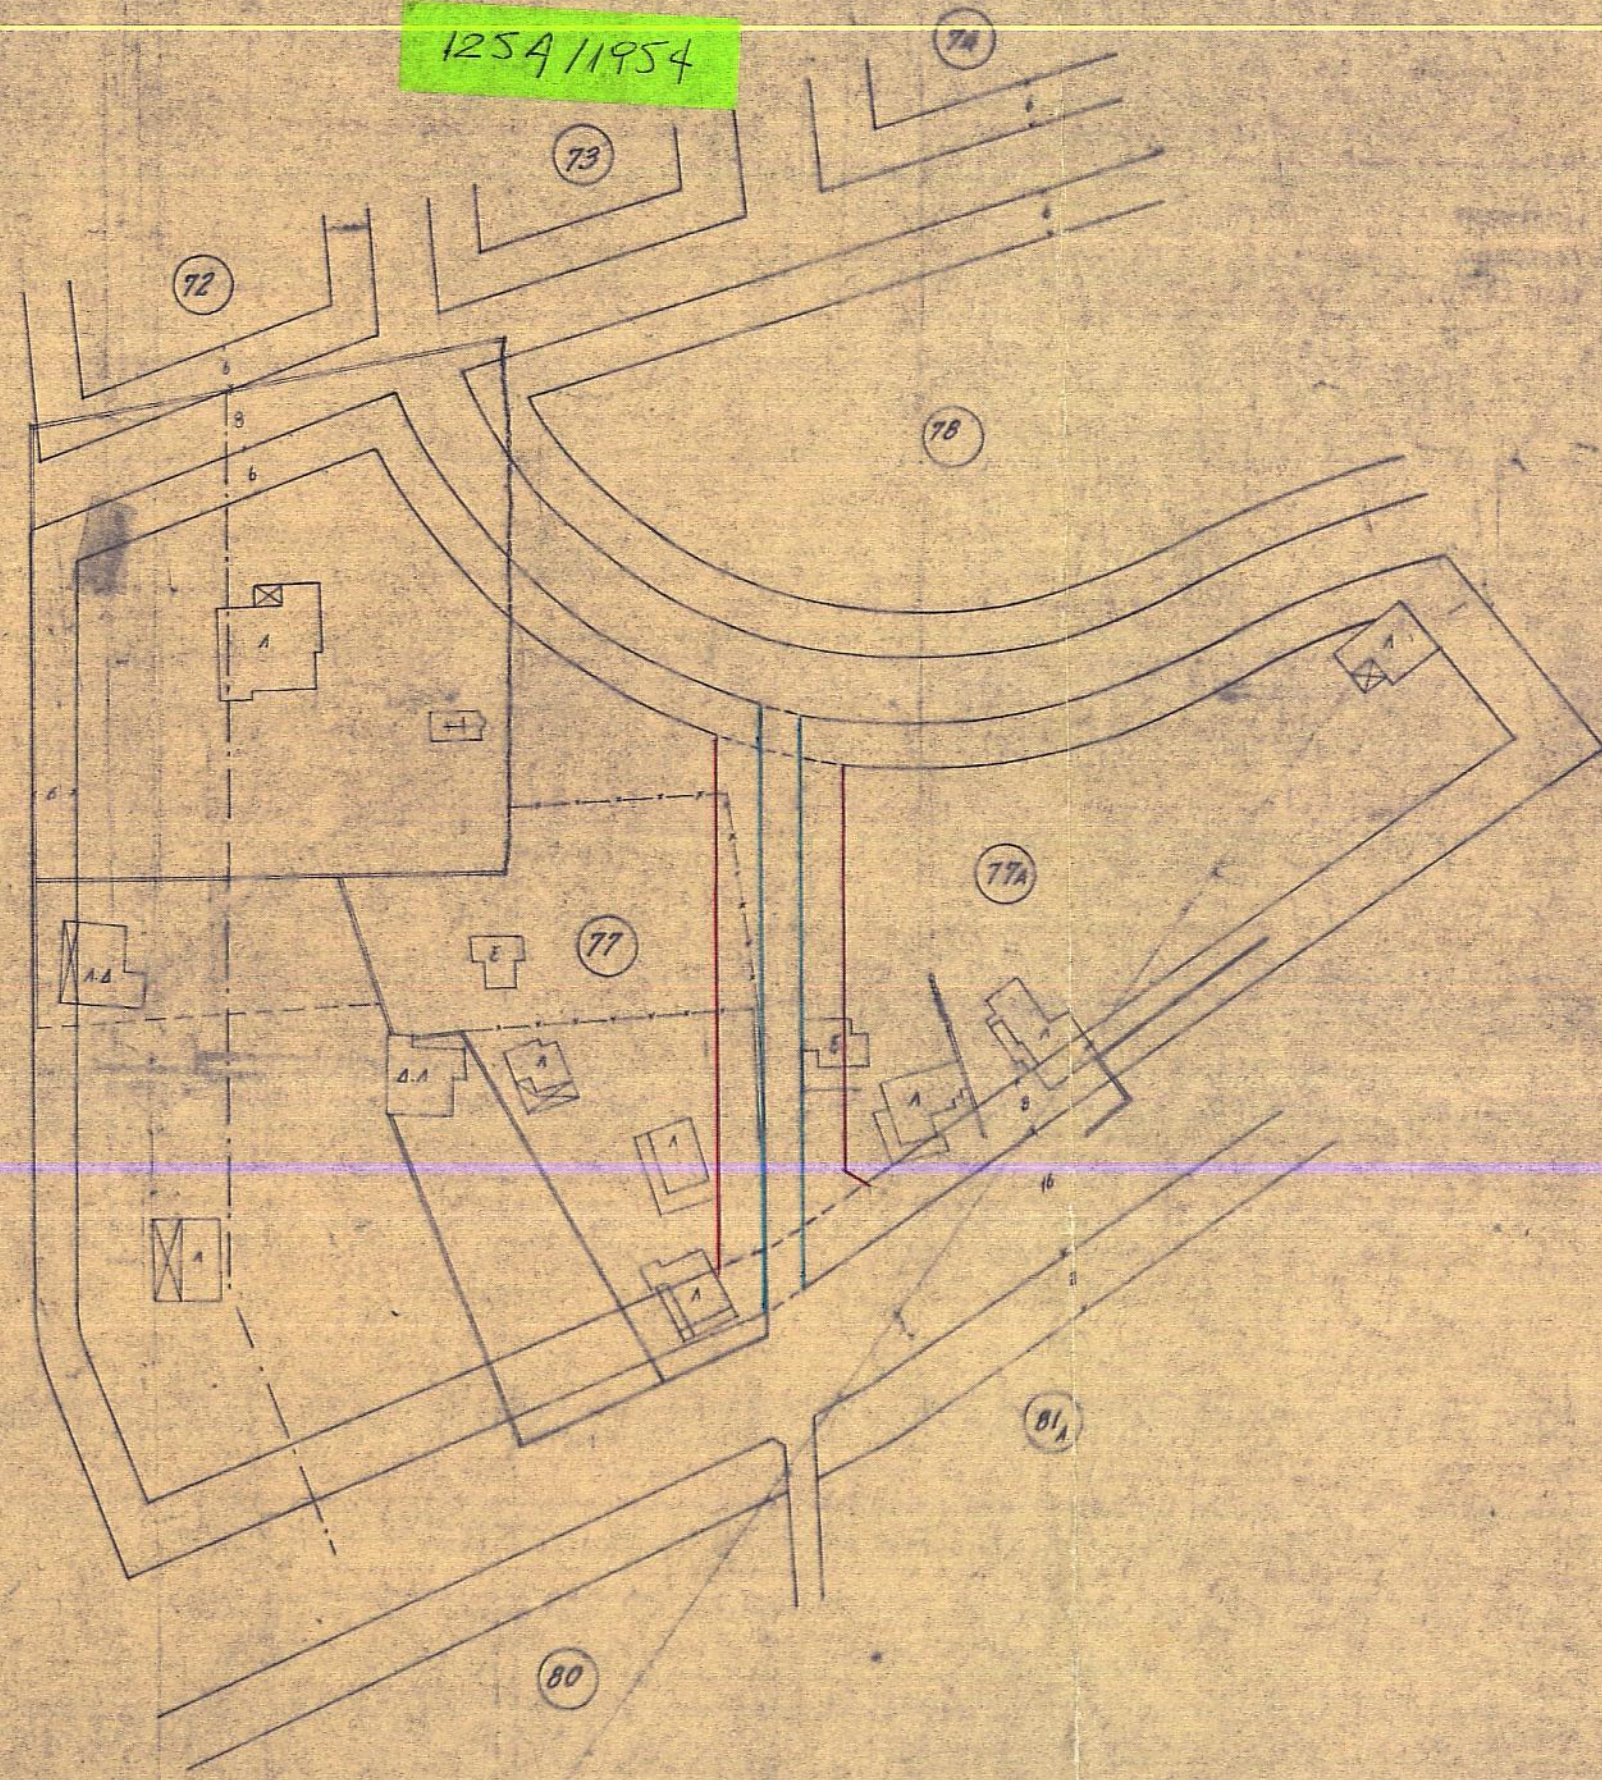

Αλουριου 54
125
21 Ιουνίου 1954

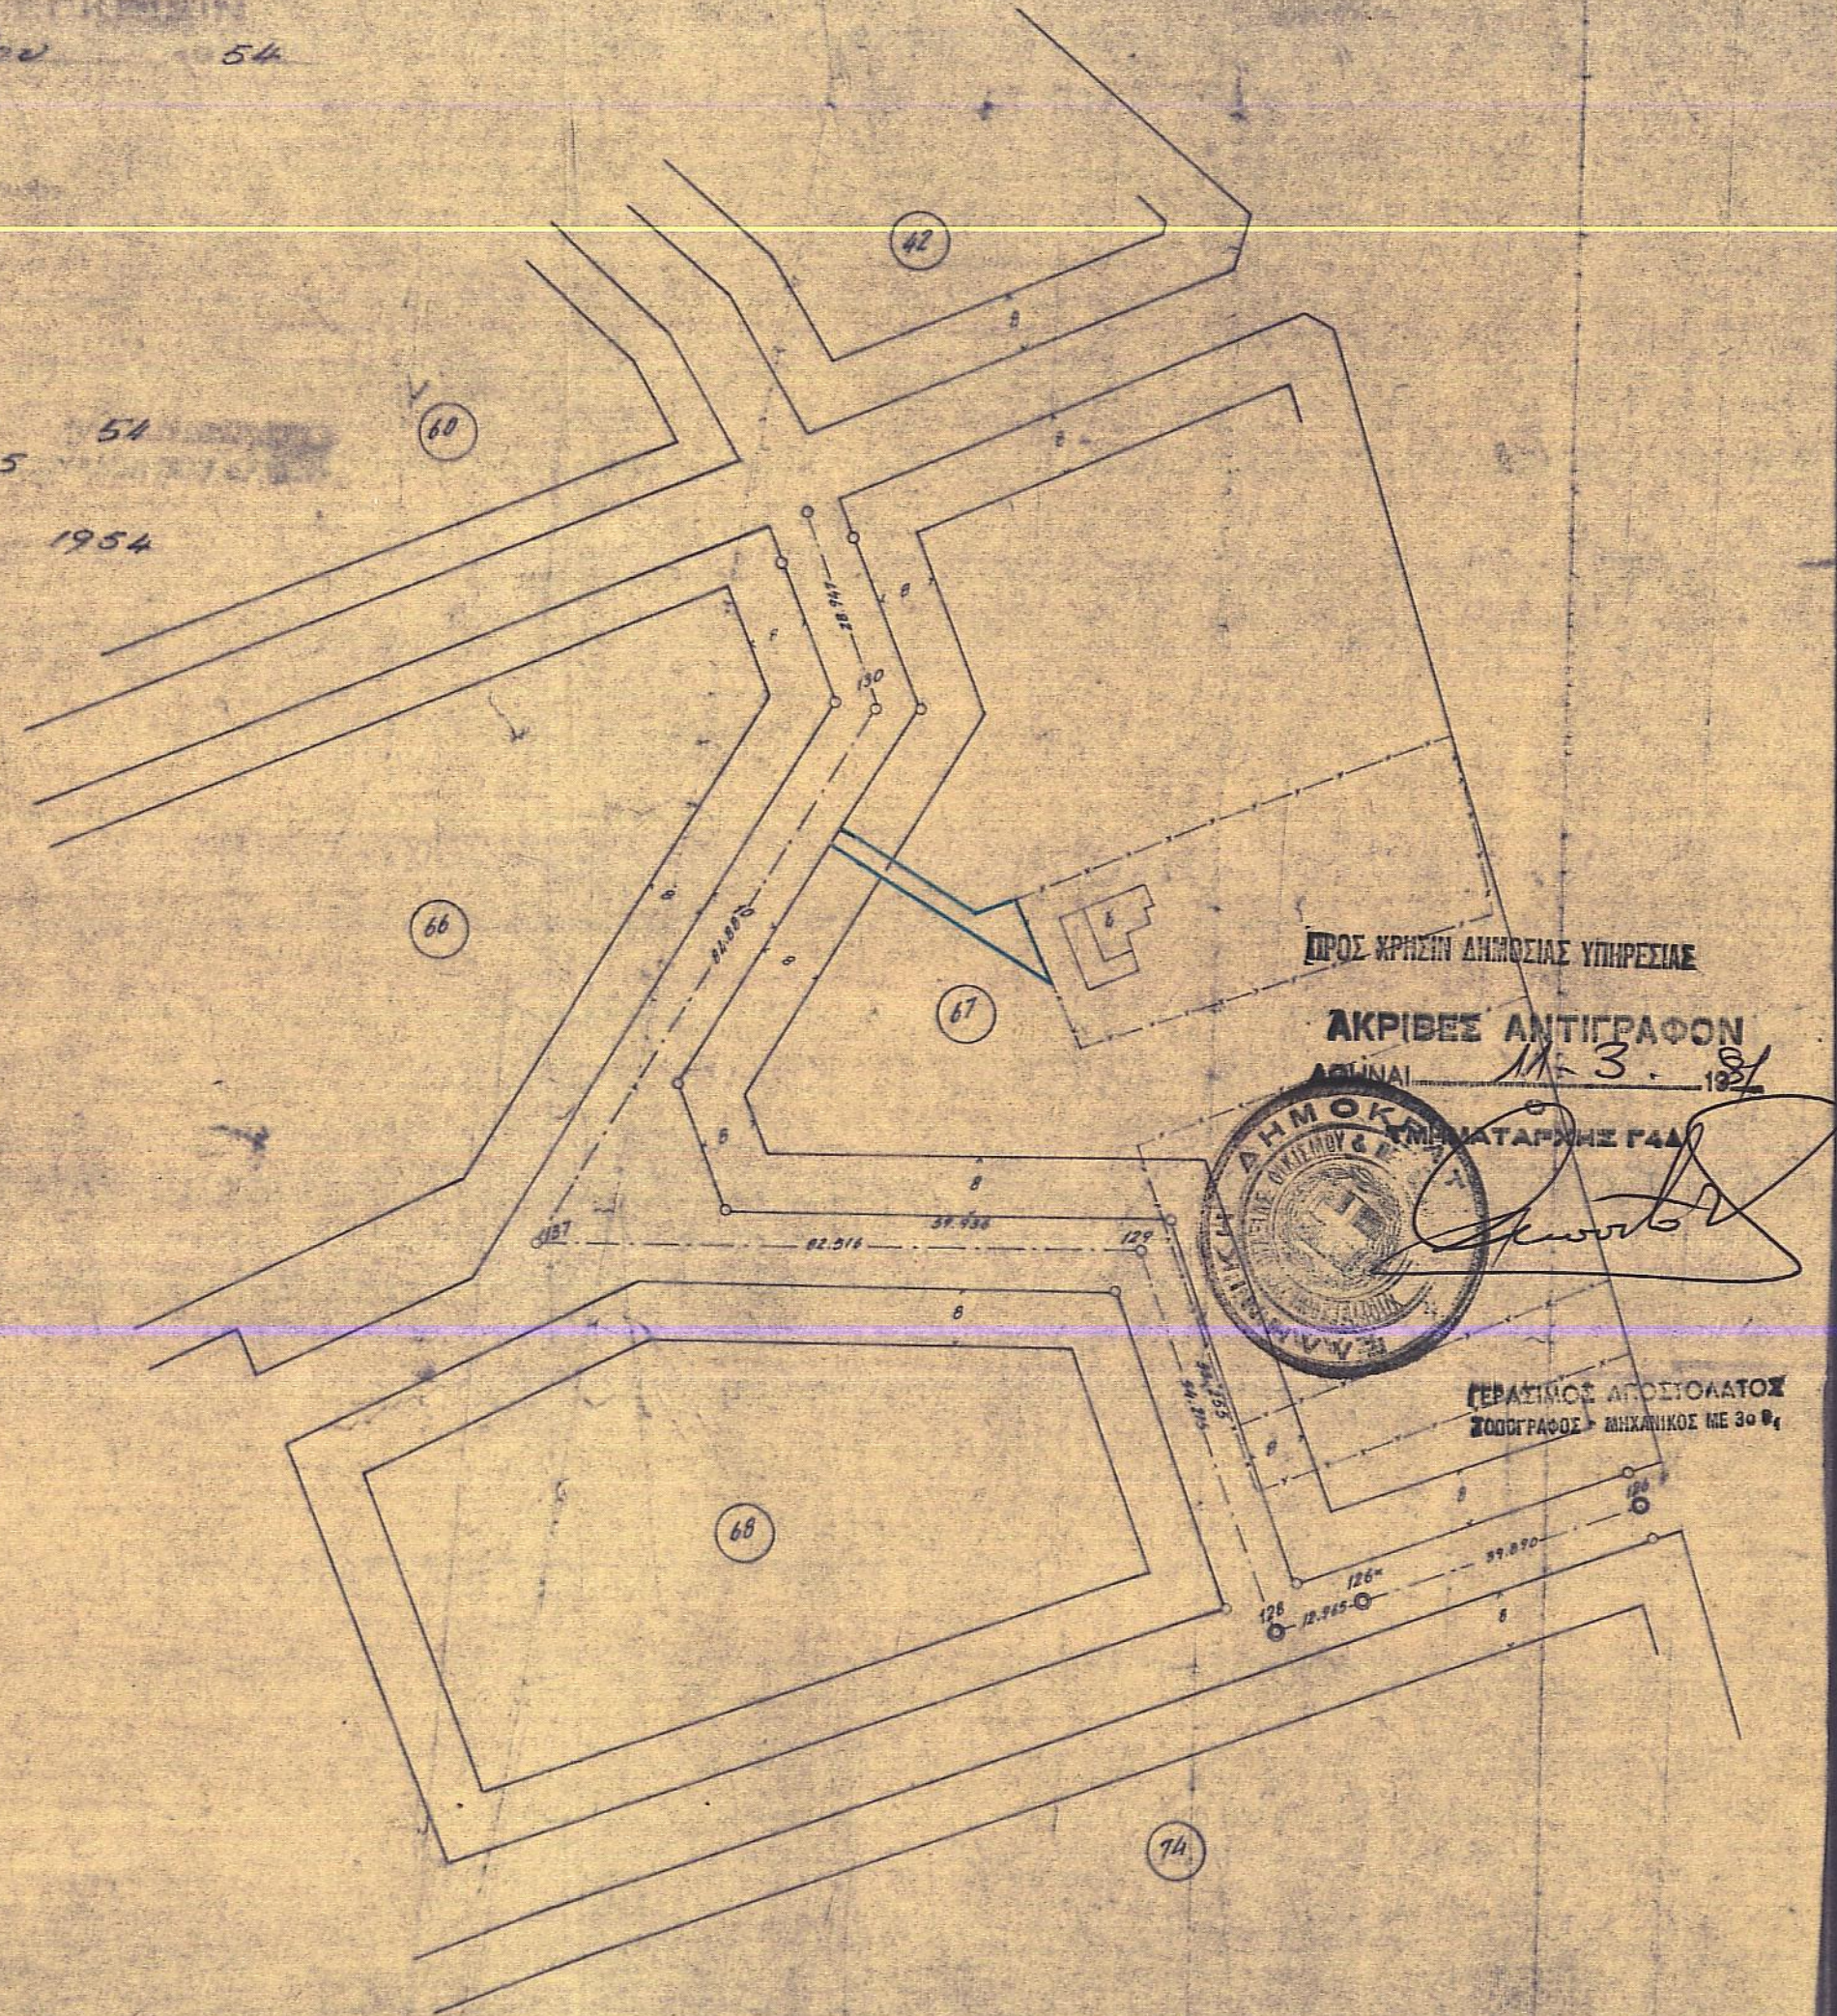

ΠΡΟΣ ΧΡΗΣΗ ΔΗΜΟΣΙΑΣ ΥΠΗΡΕΣΙΑΣ

ΑΚΡΙΒΕΣ ΑΝΤΙΓΡΑΦΟΝ

ΑΡΙΘΜΟΣ 3 1954



ΓΕΡΑΣΙΜΟΣ ΑΠΟΣΤΟΛΑΤΟΣ
ΧΑΡΤΟΓΡΑΦΟΣ - ΜΗΧΑΝΙΚΟΣ ΜΕ 30 Θ.