


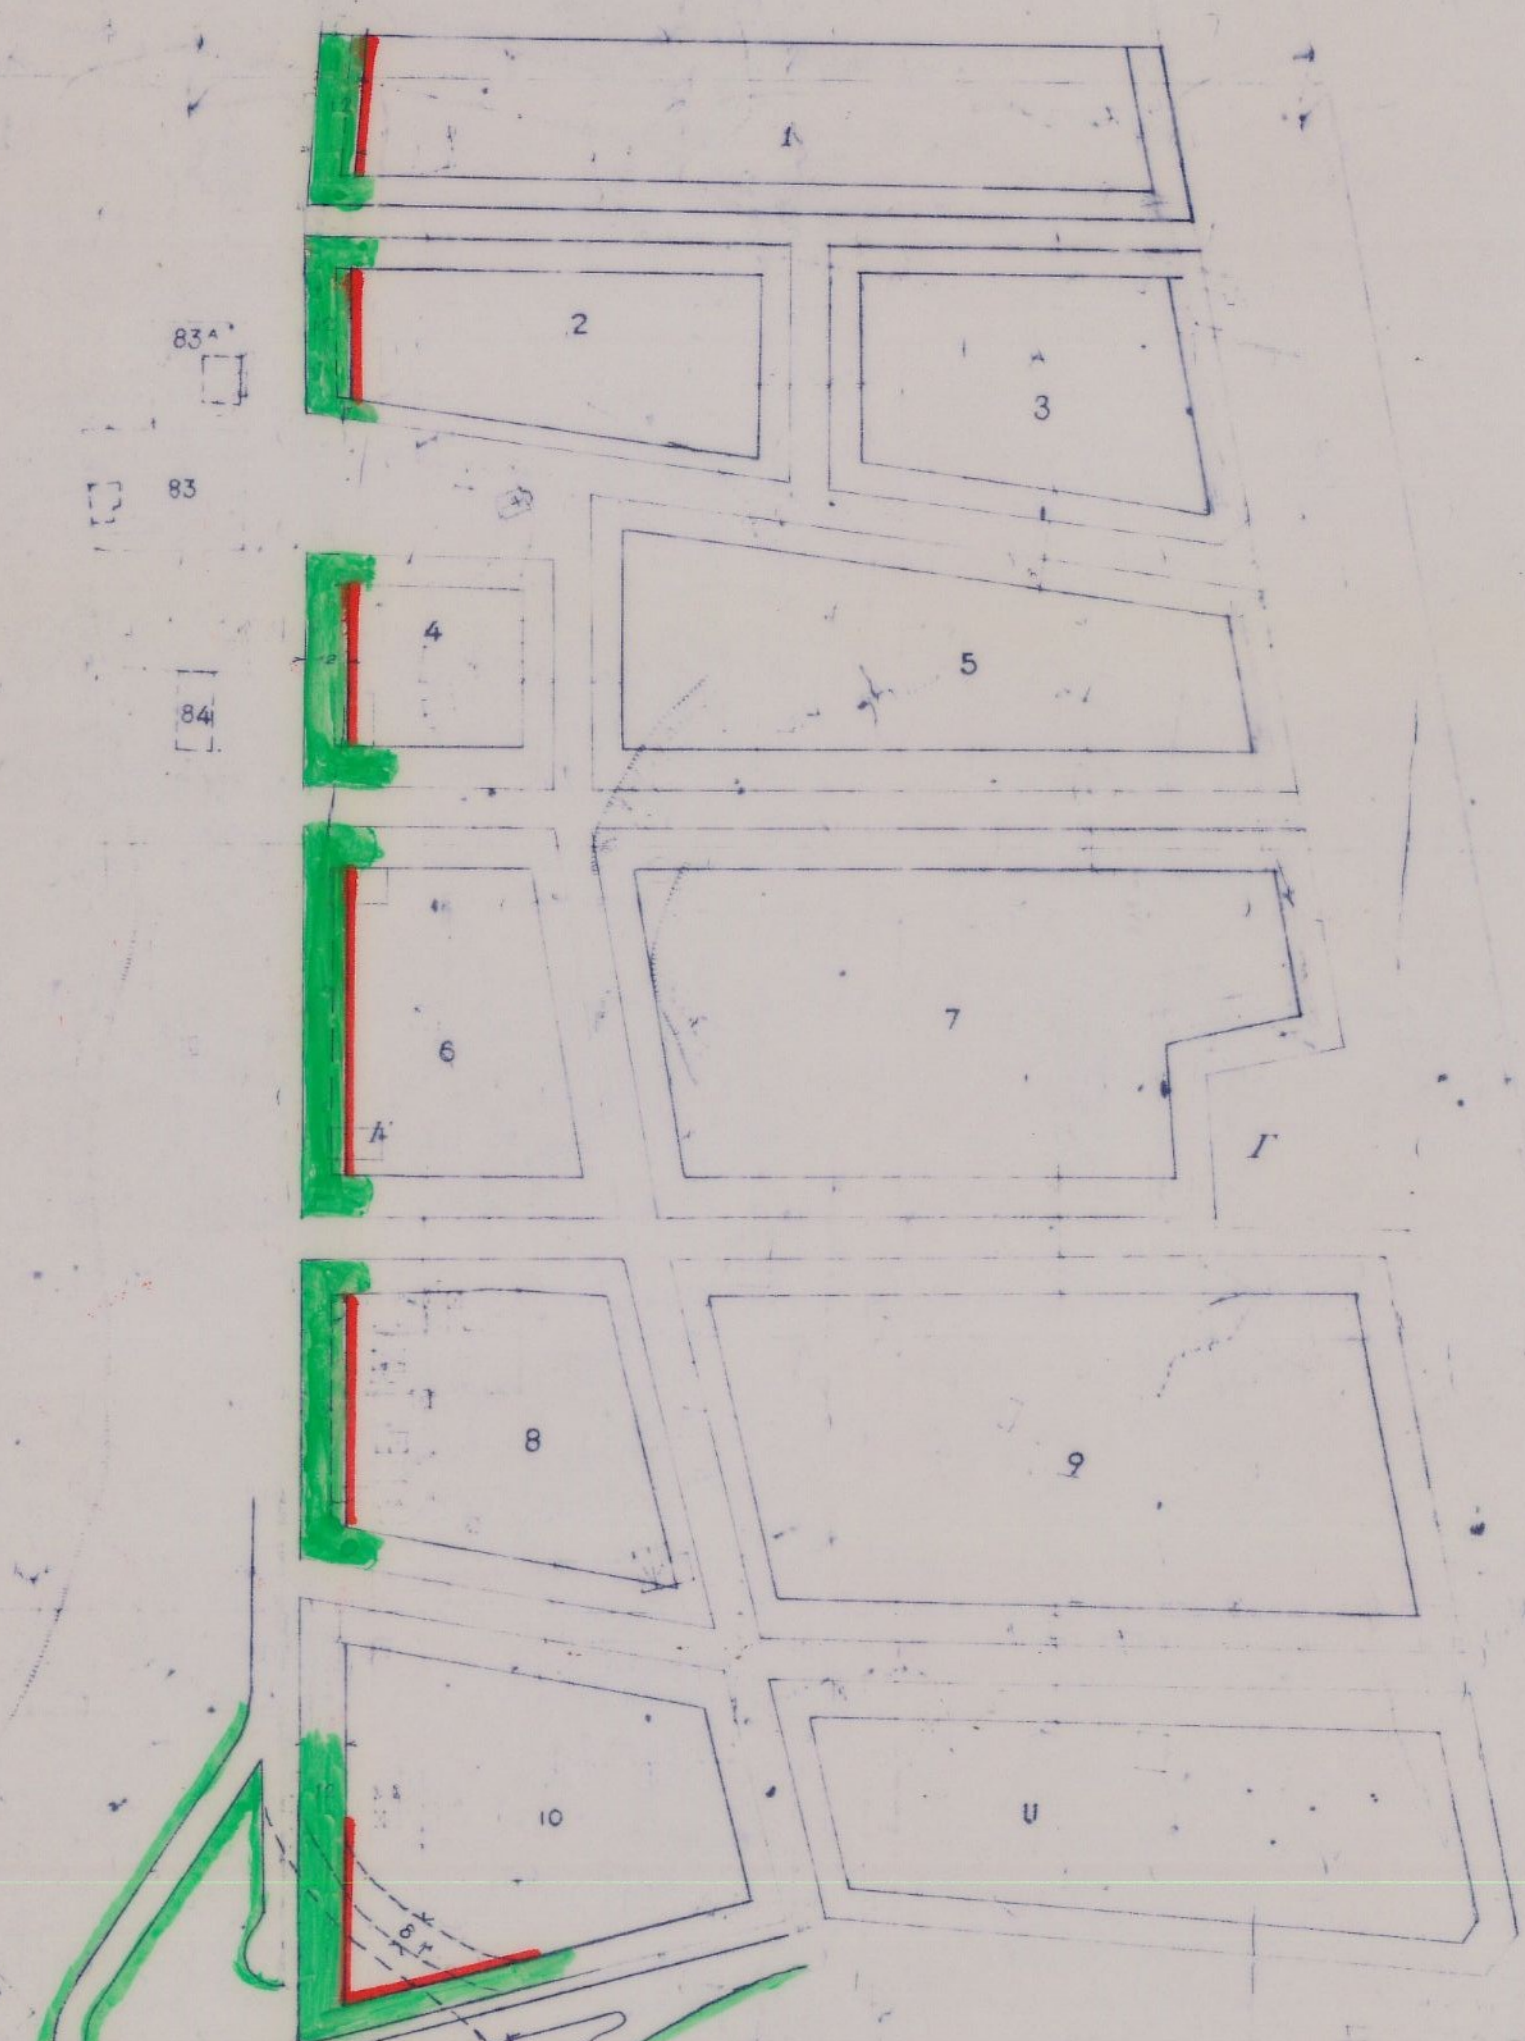

ΠΡΟΤΥΠΟ ΠΛΑΝΟ

ΚΛΙΜΑΞ 1:2000

ΣΑΡΩΝΙΚΟΣ ΚΟΛΠΟΣ



**ΥΠΟΥΡΓΕΙΟΝ**  
**ΠΡΟΒΟΛΩΝ ΕΡΓΩΝ**  
 ΑΡΙΘ. ΠΡ. ΠΛΑΝ. Ε. 45403/1965  
 ΣΥΝΟΛΗ ΚΑΤΑΣΤΑΣΗ ΠΕΡΑ ΤΡΟΠΟΛΟΓΙΑΣ  
 ΤΗΣ ΤΟΥ ΓΕΩΜΕΤΡΙΚΟΥ ΠΛΑΝΟΥ ΒΟΥ-  
 ΛΗΣ ΣΥΜΦΩΝΩΣ ΤΗΣ ΠΕΡΙΟΥΣΙΑΣ ΚΑΙ ΑΡΧΙΤΕΚ-  
 ΤΟΝΙΚΩΝ ΔΟΜΗΤΕΩΝ ΕΝΩΣΕΩΣ ΑΙΤΟΥΣΑΣ

ΕΝ ΑΡΧΗ ΤΗΣ ΤΗ 31 ΔΕΚΕΜΒΡΙΟΥ 1965

ΓΕΩΜΕΤΡΙΚΟ ΠΛΑΝΟ

Α. Αθανασίου



16 Ιανουαρίου 66  
 23  
 23 Φεβρουαρίου 66

