

564/78

ΒΟΥΛΙΑΓΜΕΝΗ
ΚΛΙΜΑ Ε 1:2000




ΣΧΕΔΙΟΝ 3
Παραρτηρ. Ν. Νικοβίου
Υ.ΠΕ.ΧΩ.Δ.Ε.
ΔΙΑΝΕΜΕΤΑΙ ΔΩΡΕΑΝ

48/35

Σ Α Ρ Ω Ν Ι Κ Ο Σ Κ Ο Λ Π Ο Σ

ΧΕΡΟΣ
ΔΙΑ ΑΦΗΤΙΚΑΣ & ΤΟΥΡΙΣΤΙΚΑΣ
ΕΓΚΑΤΑΣΤΑΣΕΙΣ

B2

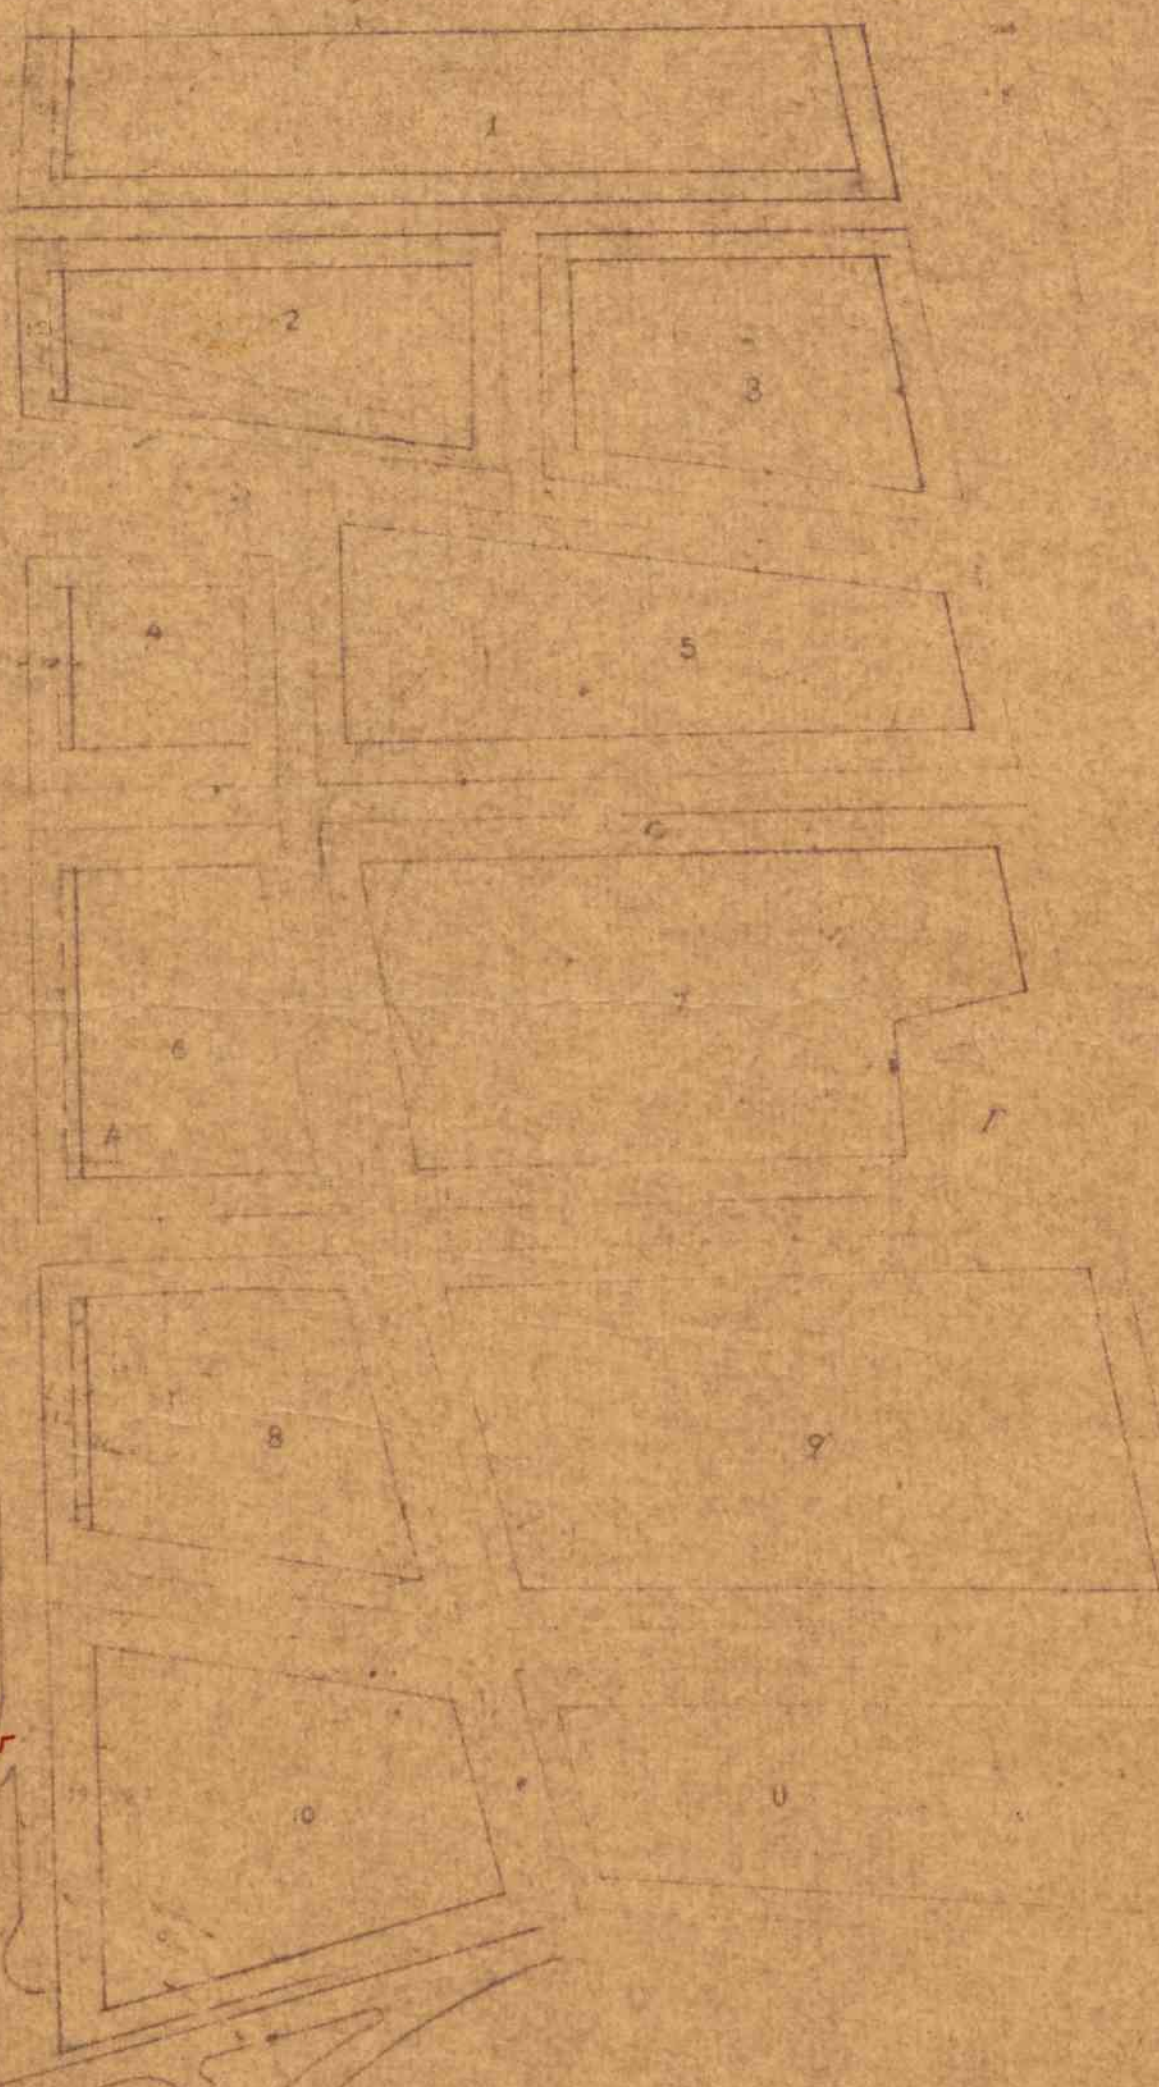

ΥΠΟΥΡΓΕΙΟΝ
ΔΗΜΟΣΙΩΝ ΕΡΓΩΝ
ΓΕΝΙΚΗ ΔΙΕΥΘΥΝΣΗ ΟΙΚΙΣΜΟΥ
Α.Ι.Θ. ΠΡΑΞΕΩΣ Γ 25383/1978
ΑΝΑΦΕΡΕΙ ΤΟ Π. ΔΙΑΤΑΓΜΑ ΠΡΩΤΟΠΡΟΤΥ-
ΠΟΥ ΤΟΥ ΡΥΘΜΟΤΟΜΙΟΥ
ΣΧΕΔΙΟΥ ΒΟΥΛΙΑΓΜΕΝΗΣ
(ΑΤΤΙΚΗΣ)

ΑΘΗΝΑΙ 11 ΣΕΠΤΕΜΒΡΙΟΥ 1978

Ε. ΣΤΑΘΑΚΗΣ

ΑΡΙΘ. ΣΧΕΔΙΟΥ 10722
ΕΡΜΑΡΙΟΝ 34262
ΕΓΓΡΑΦΩΝ

15 Σεπτεμβρίου 1978 ΔΙΑΤΑΓΜΑΤΟΣ
564
8 Σεπτεμβρίου 1978

002α
564/Α/1978

564/78