

ΝΟΜΑΡΧΙΑ ΑΤΤΙΚΗΣ
ΔΙΑΜΕΡΙΣΜΑ ΠΕΙΡΑΙΩΣ
Τ.Υ.Δ.Κ.

ΒΟΥΛΙΑΓΜΕΝΗ


Ο.Τ. 136

ΚΟΙΝΟΤΗΣ ΒΟΥΛΑΣ "ΠΗΓΑΔΑΚΙΑ"
ΕΦΑΡΜΟΓΗ ΕΓΚΕΚΡΙΜΕΝΟΥ ΡΥΜΟΤΟΜΙΚΟΥ
ΣΧΕΔΙΟΥ ΠΟΛΕΩΣ

ΦΥΛΛΟΝ 9

1	2	3
4	5	7
6		
8		
9		

ΠΕΡΙΟΧΗ 2

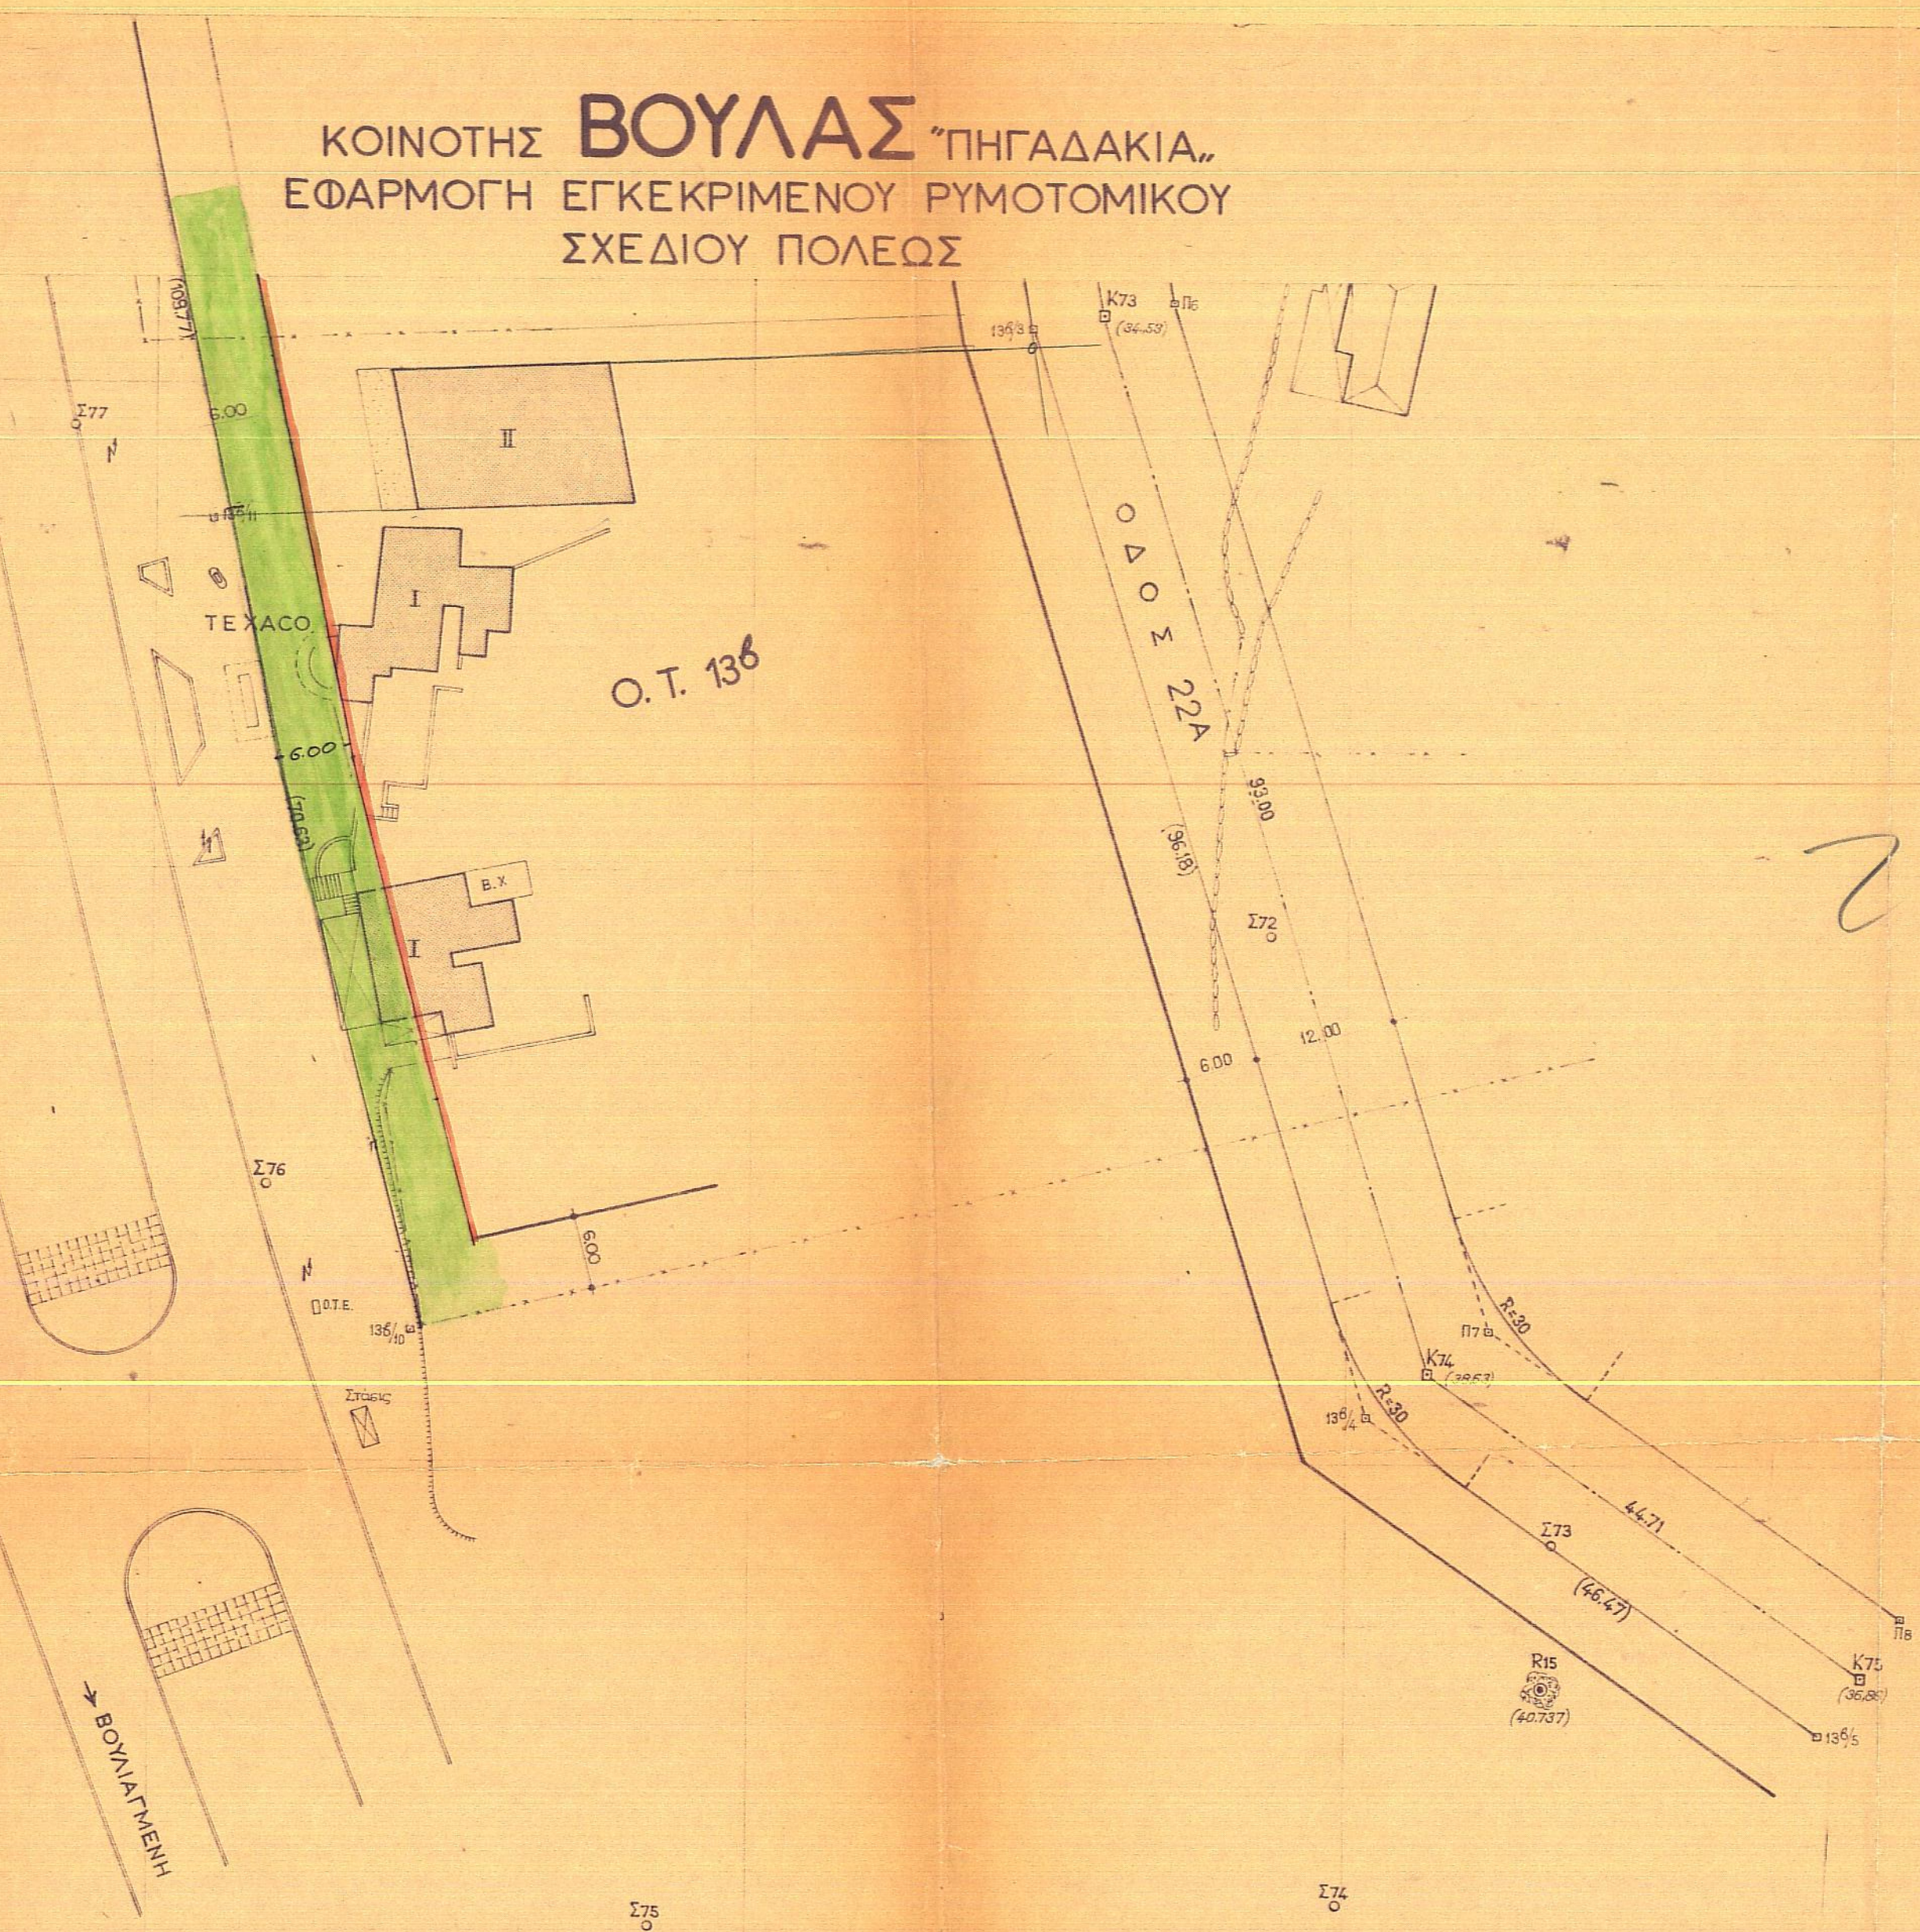

23/6

ΠΡΟΣ ΚΟΙΝΗ ΑΝΘΩΠΙΑ ΥΠΗΡΕΣΙΑ
ΑΚΡΙΒΕΣ ΑΝΤΙΓΡΑΦΟΝ
ΑΘΗΝΑΙ 3 9 1981
ΤΜΗΜΑΤΑΡΧΗΣ Γ44

ΓΕΡΑΣΙΜΟΣ ΑΝΤΙΦΘΑΛΟΣ
ΤΟΠΟΓΡΑΦΟΣ - ΜΗΧΑΝΙΚΟΣ ΜΕ 806.

8.31129/81
ανάθεωρήσεως
των ρυμοτομικών σχεδίων Βουλας και
Βουλιαγμένης (Αττικής)

14 Ιουλίου 81
21 Απριλίου 81

8 Ιουλίου 1981

Ε. ΤΡΕΠΕΚΛΗΣ

Ο ΕΠΙΒΛΕΠΩΝ ΜΗΧΑΝΙΚΟΣ

ΚΛΙΜΑΞ 1:500

ΑΘΗΝΑΙ 1976
Ο ΣΥΝΤΑΞΑΣ ΜΗΧΑΝΙΚΟΣ

ΔΗΜ. Κ. ΧΑΤΖΗΔΟΥΡΟΣ