


Αποσπασμα ερμειερ ρυμοτομίου
κ.τ. 1:5000

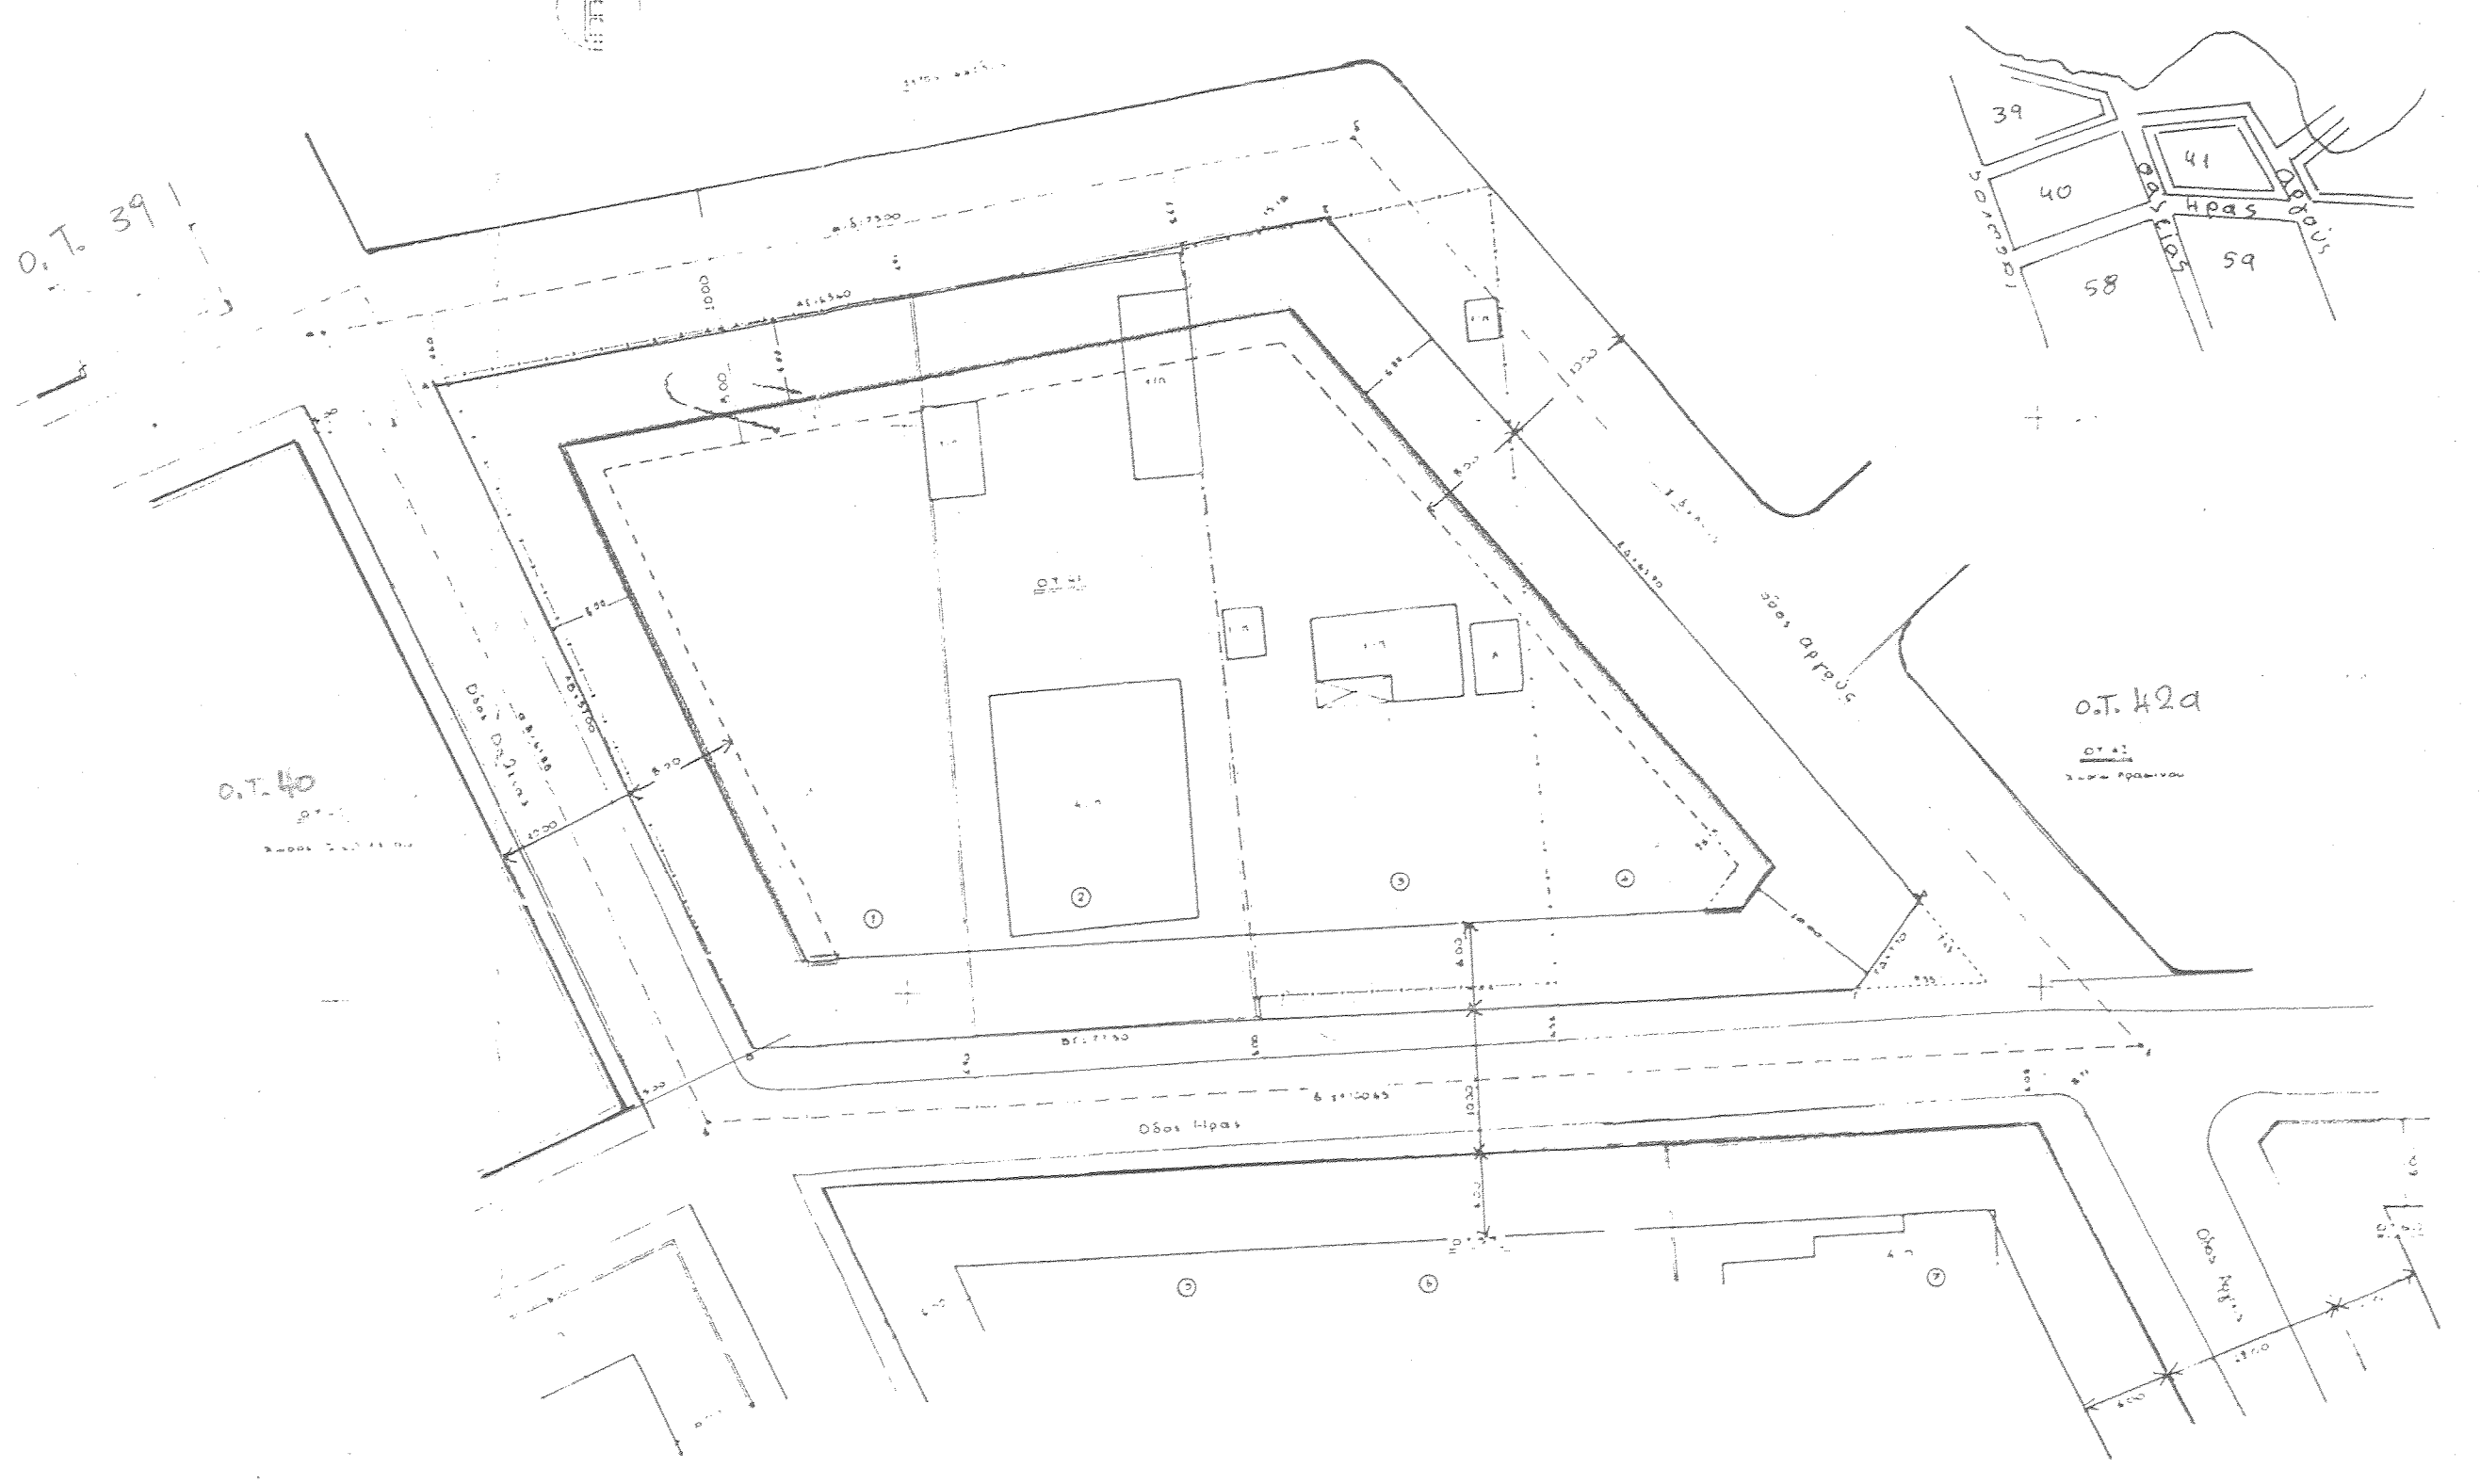

Πίνακας ιδιοκτησιών

α/α	Όνοματεπώνυμο	Ηρας
1	Αργωστος	
2	Παντοδρα Στελλα	Ηρας 9
77	Αποστολόπουλος Αθανασιος	"
77	Μπασακάρης Γεωργιος	"
77	Μουδοπούδου Είσημη	"
77	Μουσαφίρ Ζιζεδ	"
77	Κ ^α Βοδουάνη	"
77	Κ ^ο Χριστοβεδη	"
3	Ματαράρης Θ	Ηρας 11
4	Τσουζη Αινα	Ηρας 13
5	Αργωστος	
6	"	
7	Κ ^α Παναγιωπούδου	Ηρας και Αρρούς
77	Κ ^α Μίχα	" "
77	Σταυρινούπουδος Αριστέϊος	" "
77	Μάτση Νουίτσα	" "
77	Ριζακος Νικόλαος	" "
77	Αβραμίδης Γεωργιος	" "
77	Βαζαίου Μαρία	" "
77	Γιργιζής Ιωάννης	" "

Διατάγματα Ρυμοτομίας
 20/4/51 ΦΕΚ 121/1951
 6/8/52 ΦΕΚ 186/1952
 17/1/53 ΦΕΚ 14/1953

Διατάγματα ορών δόμησης
 28/2/69 ΦΕΚ 59/Δ/1969
 7/8/90 ΦΕΚ 753/Δ/1993

Οροι δόμησης
Αρμόδια:
 Π=16μ. Ε=1200μ²
Πρό 23/3/65
 Π=12μ. Ε=600μ²
Πρό 24/4/51
 Π=12μ Ε=400μ²

Κλίση 30% για Ε > 400μ², 35% για Ε ≤ 400μ²
 Σ.δ. = 0,60 Υψος 7,50μ + 1,50μ για στέγη (επιπλέονική)
 Απαγορεύεται η Pilotis
 Αρχαιοδοξία - ΕΠΡΕ



ΝΟΜΑΡΧΙΑ ΠΕΙΡΑΙΑΣ
 ΣΥΝΟΔΕΥΣΗ ΤΗΣ ΜΕ ΑΡ. 10796/956/1994 απόφαση του Δημοτικού Συμβουλίου
 ΠΕΡΙ ΚΕΣΟΠΗ...
 ΠΕΙΡΑΙΑΣ 4/7/1994
 ΠΕΙΡΑΙΑΣ 4/7/1994
 ΝΟΜΑΡΧΗΣ
 Ν. ΣΧΟΙΝΑΣ

Βεβαίωση

Βεβαιώνται η ακριβεία των ερμειριζμένων Ρ.Γ και Ο.Γ. που κειώνονται με πράσινο και κόκκινο χρώμα αντίστοιχα με τὰ διατάγματα ρυμοτομίας 10-4-51 ΦΕΚ 121/51, 6-8-52 ΦΕΚ 186/52 και το διάγραμμα εφαρμογής 1/94
 Ο προϊστάμενος Π.Γ.Δ.Β.
 Βουδιαρμένη 2-5-94

Βεβαίωση

Ο Δήμαρχος Βουδιαρμένης βεβαιώνει οτι το παρόν σχέδιο είναι πανομοιότυπο με το αναρτημένο και ουδε-
 μεταβολή εχει γίνει και συνοδεύει την με αριθμό 10796/956/1994 απόφαση του Δημοτικού Συμβουλίου

Θεωρήθηκε
 Βουδιαρμένη
 Ο Δήμαρχος Βουδιαρμένης

Γρηγόρης Κασιδάδης

ΔΕΛ 689Α/07-07-1994

ΔΗΜΟΣ ΒΟΥΔΙΑΡΜΕΝΗΣ

ΝΟΜΑΡΧΙΑ ΠΕΙΡΑΙΟΣ
 ΤΕΧΝΙΚΗ ΥΠΗΡΕΣΙΑ

Τροποποίηση ρυμοτομικού σχεδίου
 Δήμου Βουδιαρμένης στο Ο.Τ. 41

Θέμα: Τροποποίηση Ρ.Σ. Βουδιαρμένης στο Ο.Τ. 41 με μείωση του πλάτους προηπτιού στην αδιάνοικτη προ-έκταση οδού Αρρούς και στο τμήμα της οδού Βαθείας από 8μ. σε 6μ. ώστε να τηρηθεί ενιαίο πλάτος προ-ηπτιού στο σύνολο του Ο.Τ.
 ΚΛΙΜΑΚΑ: 1:500

Ο ΣΥΝΤΑΞΑΣ:	ΔΙΕΥΘΥΝΤΗΣ: