

ΥΠΟΥΡΓΕΙΟ ΠΕΡΙΒΑΛΛΟΝΤΟΣ
ΕΝΕΡΓΕΙΑΣ & ΚΛΙΜΑΤΙΚΗΣ ΑΛΛΑΓΗΣ

ΑΚΡΙΒΕΣ ΑΝΤΙΓΡΑΦΟ
Προς χρήση Αρχαίας Υποθήκης
Αριθμός: 19 / 14.01.12
Ο ΥΠΟΥΡΓΟΣ
ΣΤ. ΠΑΥΛΙΔΗΣ
Υπουργός Περιβάλλοντος
και Α.Ε.

ΕΓΚΡΙΣΗ ΔΙΑ ΤΟΥ ΑΝΤΙ 24 Οκτωβρίου 11 ΔΕΛΤΑΤΟΣ
ΔΙΕΥΣΕΙΣ ΕΣΤΙΑΣ ΚΑΙ ΚΑΤΑΡΤΙΣΜΟΥ
ΤΕΧΝΟΣ ΤΗΣ ΕΠΙΜΕΡΙΑΣ ΤΗΣ ΚΥΒΕΡΝΗΣΕΩΣ
ΤΗΣ 07 Νοεμβρίου 2011


Αρ. Φακ 194/11
στ. 1

ΥΠΟΥΡΓΕΙΟ ΠΕΡΙΒΑΛΛΟΝΤΟΣ
ΕΝΕΡΓΕΙΑΣ & ΚΛΙΜΑΤΙΚΗΣ ΑΛΛΑΓΗΣ
ΑΝΑ ΠΡΑΞΗ: Γ. 34/258/11
ΤΙΤΛΟΣ: ΤΟ Π. ΔΙΑΓΡΑΜΜΑ ΤΗΣ ΑΡΧΑΙΑΣ ΤΕΠ ΑΡΧΑΙΟΛΟΓΙΚΗΣ
ΜΕΛΕΤΗΣ ΜΕΣΩΣ ΤΩΝ Ο.Τ. 1-2 ΚΑΙ 3 ΤΗΣ
ΠΕΡΙΟΧΗΣ ΤΩΝ ΕΜΠΕΡΜΕΤΩΝ ΡΥΜΩΣ ΑΚΕΙΩΣ
ΤΟΥ ΔΟΥΛΟΥ ΒΟΥΛΙΑΓΜΕΝΗΣ - ΒΟΥΛΙΑΓΜΕΝΗΣ
(4/19/1998) Δ.Τ. Α.Ε. ΚΑΙ ΑΝΤΙΓΡΑΦΗ ΚΑΙ ΕΡΓΟ-
ΒΟΘΗ ΠΡΟΓΡΑΜΜΑ
ΑΘΗΝΑ 21 Οκτωβρίου 2011
Ο Δ/ΝΤΗΣ

Η σφραγίδα προφίλ το Ο.Τ. 1-2, η οποία εφ-
ράνεται με κεραινο χρώμα στο ακέραιό της
μα, είναι η ίδια με ρυμοταξιακό προφίλ και
οι αναγραφόμενοι φρα σφραγισ, οφείλει, είναι οι
ισχύοντες εφόσον στα οικοδομικά σχέδια
και κεραινο αυτών (αποδομικη ενδειξη
Αφ. Νικολάου στο Γ.Π.Σ. Βουλιγμενης
Ο. Τ. 1-2 και Γ.Π.Σ.Β

ΕΠΙΣΤΗΜΟΝΙΚΟ ΤΕΛΟΣ
Παναγιώτης Χ. Πετρού
10/10/17

ΑΠΟΣΠΑΣΜΑ ΡΥΜΟΤΟΜΙΚΟΥ ΣΧΕΔΙΟΥ Δ. ΒΟΥΛΙΑΓΜΕΝΗΣ

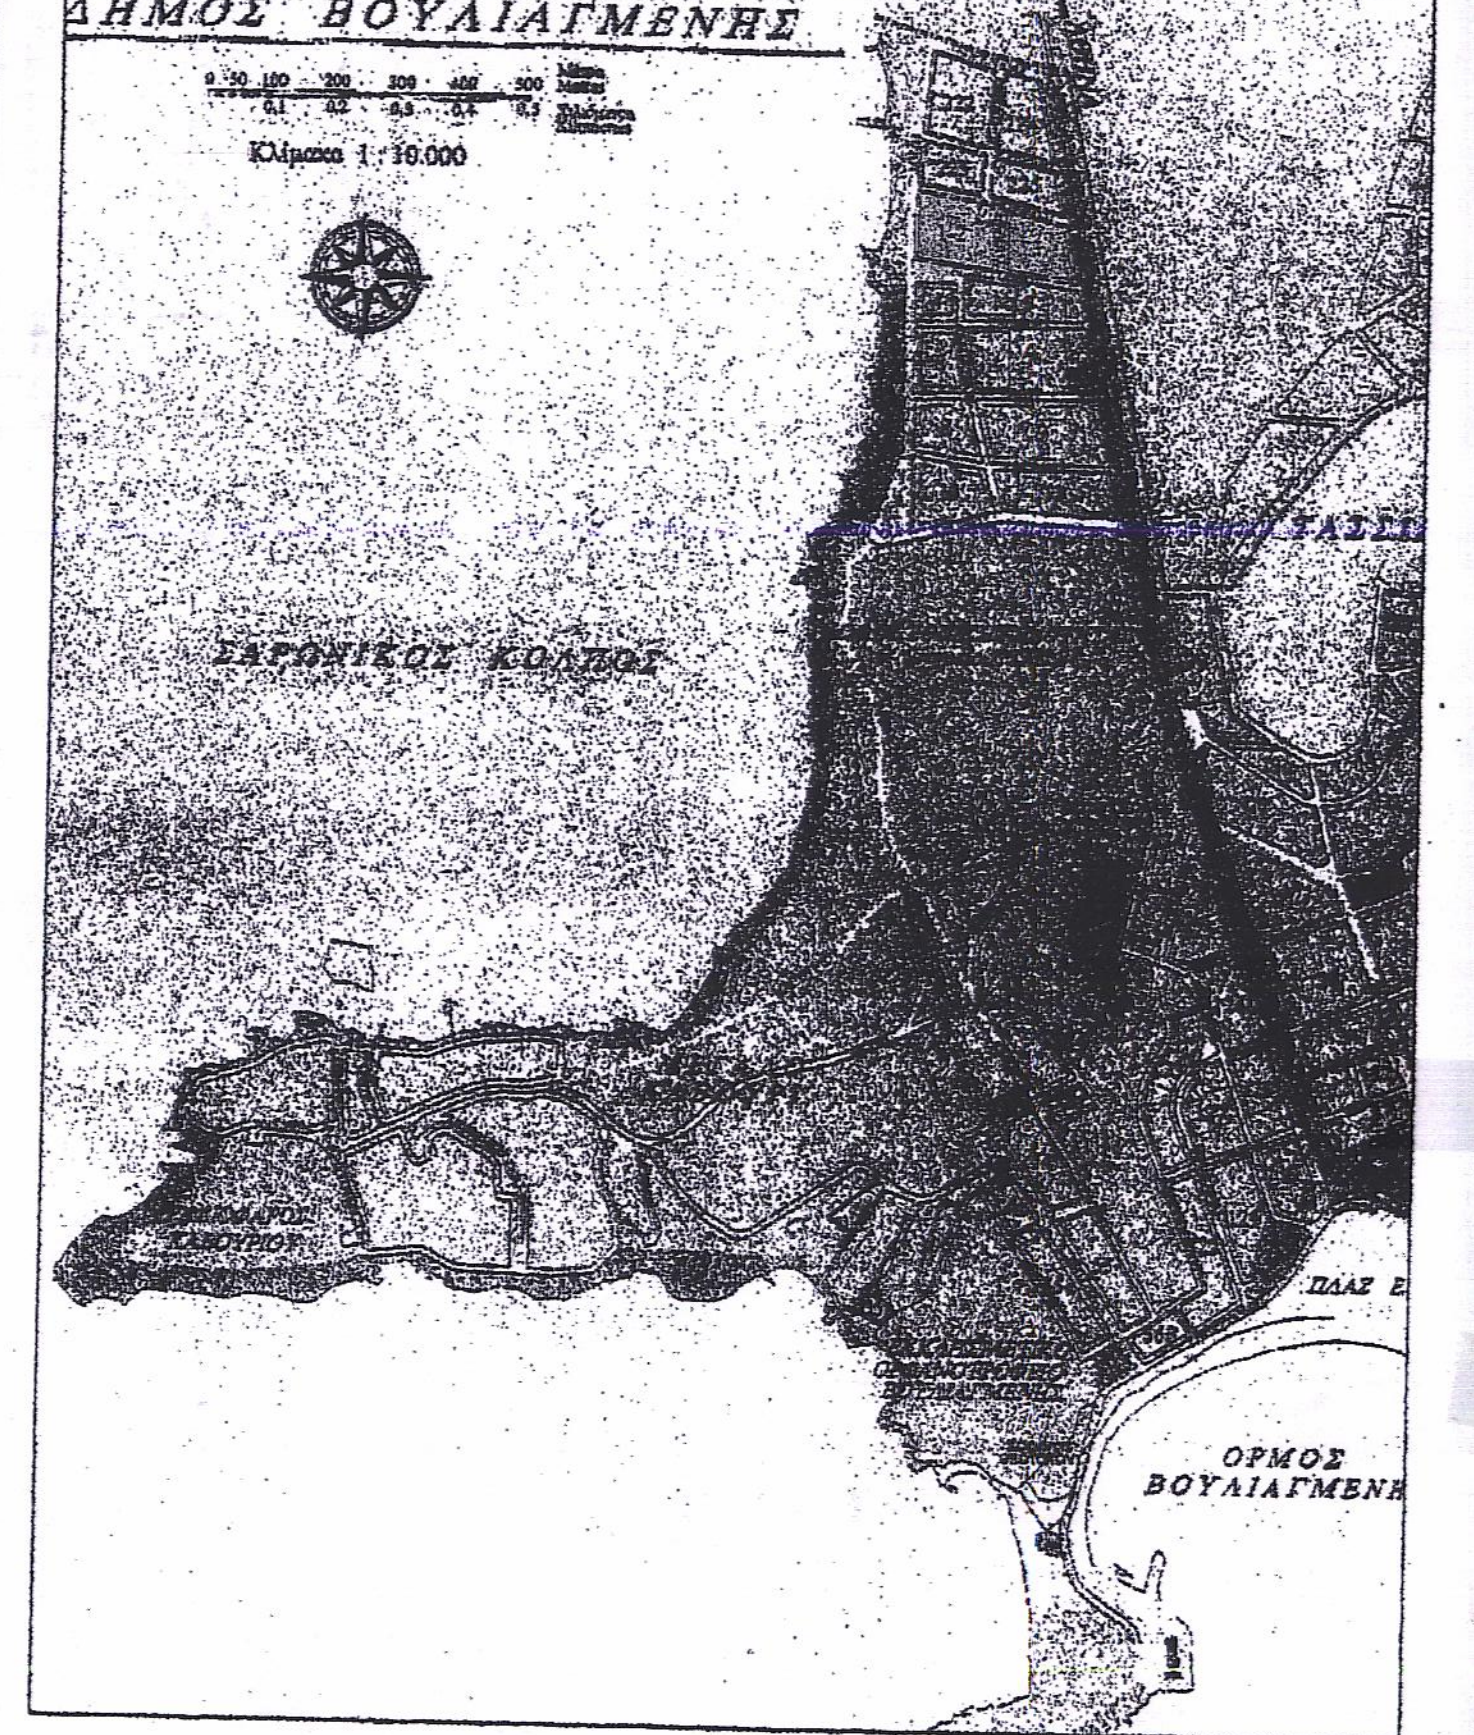

ΥΠΟΜΝΗΜΑ
 □ κτίριο
 □ ορό ύψους
 □ κορυφή ύψους
 □ μονόδρομος
 □ κλίμακα Δ.Ε.Η.
 □ κλίμακα Ο.Τ.Ε.
 □ συμπύκνωση

ΕΜΒΑΔΑ
 Βυθός ύψους Α-Β-Γ-Δ-Ε-Ζ-Α = 717,29 τ.μ.

ΣΥΝΤΕΤΑΓΜΕΝΕΣ ΚΟΡΥΦΩΝ ΙΔΙΟΚΤΗΣΙΑΣ

Α/Α	ΣΥΝΤΕΤΑΓΜΕΝΕΣ X	ΣΥΝΤΕΤΑΓΜΕΝΕΣ Y
A	-17289,778	8663,524
B	-17271,671	8665,600
Γ	-17271,976	8662,980
Δ	-17223,254	8661,428
E	-17241,788	8665,083
Z	-17238,022	8675,086

ΟΡΟΙ ΔΟΜΗΣΗΣ:
ΠΕΡΙΟΧΗ Γ. ΠΕΡΙΟΧΗΣ ΒΟΥΛΙΑΓΜΕΝΗΣ - Ο.Τ. 1-2
 Νομαρχική Αποφ. 5-7-93 Φ.Ε.Κ. 753Α
 Νομαρχική Αποφ. 1-7-94 Φ.Ε.Κ. 777Α
 Γ.Π.Σ. Βουλιγμενης Ο.Ε.Κ. 11204/97
 Εμβαδό = 1200 τ.μ.
 Εξώστες = 19 τ.μ.
 Περσίδες προ 23-3-45:
 Εμβαδό = 400 τ.μ.
 Περσίδες = 12 τ.μ.
 Περσίδες προ 20-4-51:
 Εμβαδό = 400 τ.μ.
 Περσίδες = 12 τ.μ.
 Συνολικές Δοκίμας = 0,25
 Κλίμακα = 30%
 Χρήση γης: Γενική κατοικία
 Έγκριση Αρχαιολογίας - ΕΠ.Α.Ε.
 Μέγ. ύψος: 2,50 μ. (5,50 με συσχετισμένη κατασκευή)
 Αποσφραγισ Πίστευ

ΔΙΑΧΕΙΡΗΣΗ ΙΔΙΟΚΤΗΣΗΣ
 Το όρα της ιδιοκτησίας υποδείχθηκεν από αφάνη και είναι το όρα.
 Ο ΙΔΙΟΚΤΗΣΗΣ

Εργοδότης: ΚΟΥΛΔΑ ΑΝΑΣΤΑΣΙΑ

Θέση: ΟΔΟΣ ΒΟΡΡΕΟΥ ΚΑΙ ΕΚΑΒΗΣ ΠΕΡΙΟΧΗΣ ΚΑΒΟΥΡΙΟΥ ΔΗΜΟΥ ΒΟΥΛΙΑΓΜΕΝΗΣ

Ιδιοκτήτης: ΒΑΛΑΜΟΥΤΣΟΥΝΟΣ ΚΩΝΣΤΑΝΤΙΝΟΣ
 ΒΑΛΑΜΟΥΤΣΟΥΝΟΣ ΓΕΩΡΓΙΟΣ
 ΚΟΥΛΔΑ ΑΝΑΣΤΑΣΙΑ
 ΒΑΛΑΜΟΥΤΣΟΥΝΟΥ ΑΣΗΜΙΝΑ

Μελετητής: ΠΑΝΑΓΙΩΤΗΣ ΠΕΤΡΟΥ
 ΤΟΠΟΓΡΑΦΟΣ ΜΗΧΑΝΙΚΟΣ

Θέμα Σχεδίου: ΤΟΠΟΓΡΑΦΙΚΟ ΔΙΑΓΡΑΜΜΑ
 Αριθμός Σχεδίου: 1

Κλίμακα: 1:200

Χρόνος Μελέτης: ΙΟΥΛΙΟΣ 2007

ΥΠΟΓΡΑΦΗ ΜΗΧΑΝΙΚΟΣ	ΕΛΕΓΧΘΗΚΕ	ΘΕΩΡΗΘΗΚΕ
ΠΑΝΑΓΙΩΤΗΣ Χ. ΠΕΤΡΟΥ ΤΟΠΟΓΡΑΦΟΣ ΜΗΧΑΝΙΚΟΣ ΠΕΡΙΣΤΕΡΙΑΝΕΣ - ΑΡΧΑΙΟΛΟΓΙΑ Α.Μ. ΟΡΓΑΝΙΣΜΟΣ ΔΟΥΛΟΥ ΒΟΥΛΙΑΓΜΕΝΗΣ 10/10/17		

312 ΔΑΤΤ/2011