

1345
775
4166
20,00
1195
6732

Αριθ. πρωτ. (Γ-Α) 3790/70

τε. 1101/70



ΕΚΘΕΣΗΣ. 1101/70

Καθορισμού γραμμών περιτοιχιέως επί οικοπέδου κ. Νάχνικιαν εις Βουλγαριμένη οτ. 130 Δ/γμάτα 20-4-51 και 24-1-66 (αρδ. 2043)

Η γραμμή περιτοιχιέως αβ. δια τετμή παραλληλῆς τοῦ ἄξονος τῆς λεωφόρου ΑΒ ὡς καθορίζεται διὰ τῆς ὑπ' ἀριθ. 140/67 τε. και εἰς ἀπόστασιν 26.50 μ. εὐρέμεσαν α α'' = ββ' = 6,50 και α α' βγ = 23.40 Ἡ γραμμή περιτοιχιέως βγ δια τετμή ἐπι τῆς βγ' - τε. 857/61


Ἐν Ἀθήναις τῆ 18-11-70
ὁ συντ. τέτρ. ὑπογράφος

Ἐν Ἀθήναις τῆ 20-11-70
ὁ προϊστάμενος τοῦ 2ῃ τμήματος

Νικ. Σταθοπούλος

Δ. ΓΑΛΙΣ

1477/59
τε. 857/61

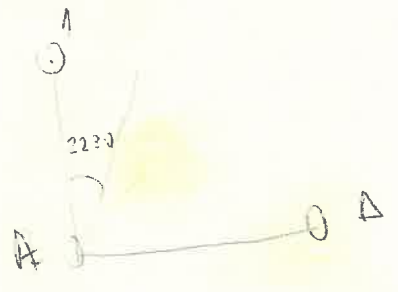

400 00
22 30
377 70

ἠδὲ καὶ
κατὰ

170

ΣΚΑΡΙΟΦΥΜΑ

129
129

127

Βου-
1/2043

T.C. 21/65

ΑΡΜΟΝΙΑΣ


T.C. 1677/54

103
T.C.
1477/59

T.C. 857/63

1477/59

T.C. 857/63

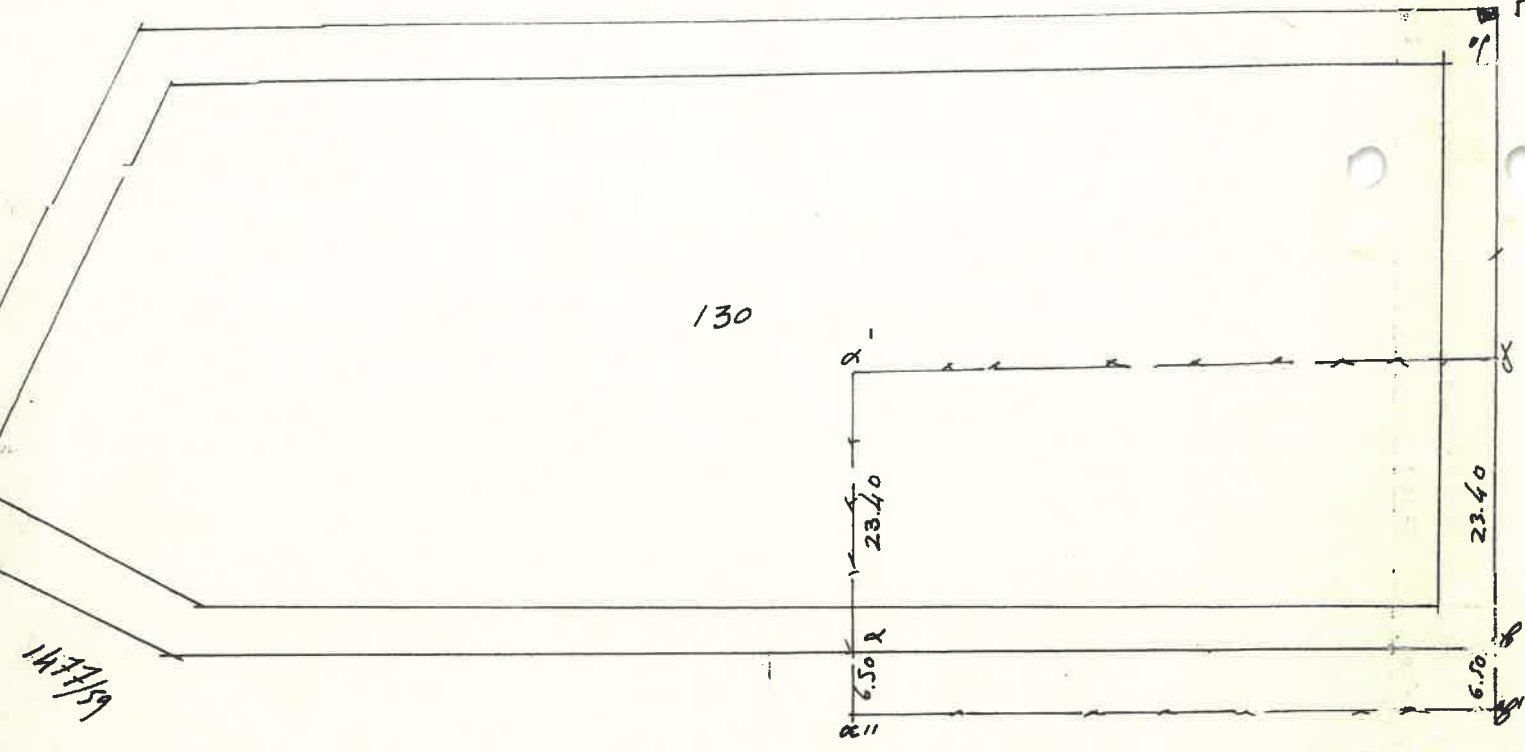

10.00

130

α

23.40

6.50

23.40

6.50

26.50

ἀσφαλτος

A

ΑΣΦΑΛΤΟΣ


T.C. 140/67

B

της Ασια

20.50

ἀσφαλτος

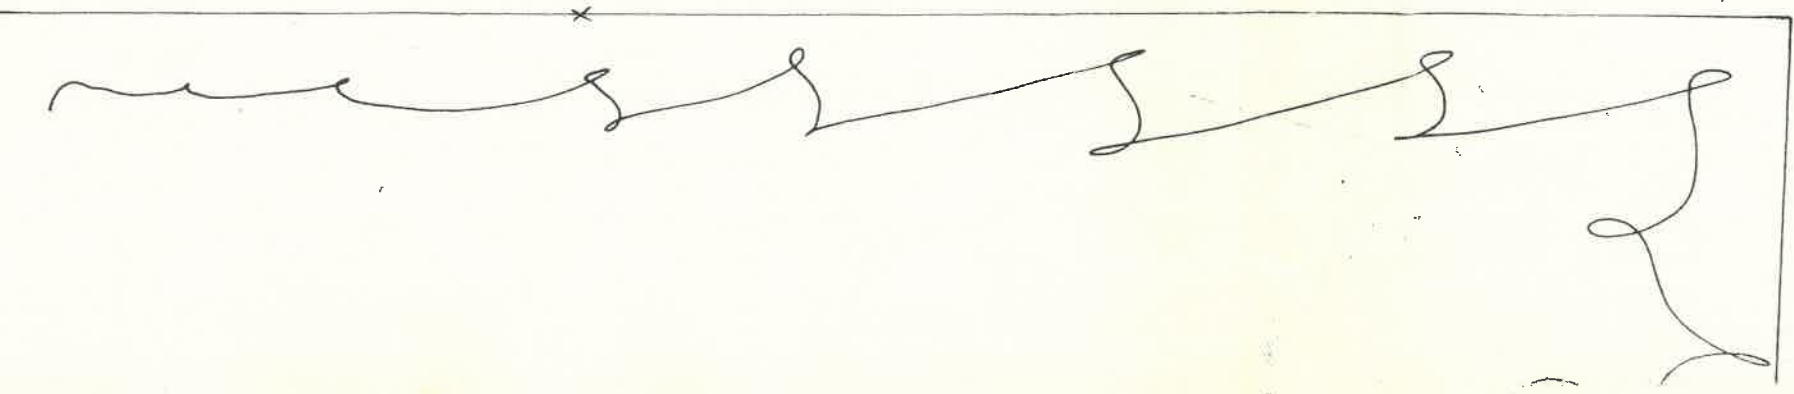

34