

Έκδοσης

Καταχώριση γραμμικών περιτοιχιών  
επί οικοπέδου με Μ.Α.76α

3η Βουζυγική Ο.Τ. 12.7 Φ 1 και 3

Δ/γμα 17-1-1953

Η γραμμική περιτοιχία δ. β. δα. δαδ. επί 9ης Α. Β.  
έχει δέ Α. Β. Γ. όρόμια επί 2ος εδάφους, εύρειν Ε Β  
(κατ' επέκτασιν 9ης Ζ. Η. Θ. Κ.) = 20,00 και Ε Α = 2,35 -  
το βυθίου Δ. δίδεται επί 2ος περιφερειών γραμμικών  
με μήτρα 9αί Α και Γ και αυτών ανήλικους 50,00  
και 20,00 μ. Η γραμμική περιτοιχία γ δ επί εφ.  
δα δαδ. επί 9ης Α. Δ. και Γ. Δ. -

Ν. Σπαθόπουλο.

Εν Αθήναις τῆ 18 / 10 / 1953


Προϊστάμενος τοῦ 2ου Γραφείου

Ν. Σπαθόπουλο

# ΣΚΑΡΙΦΗΜΑ



↑ Προς Καβάλα

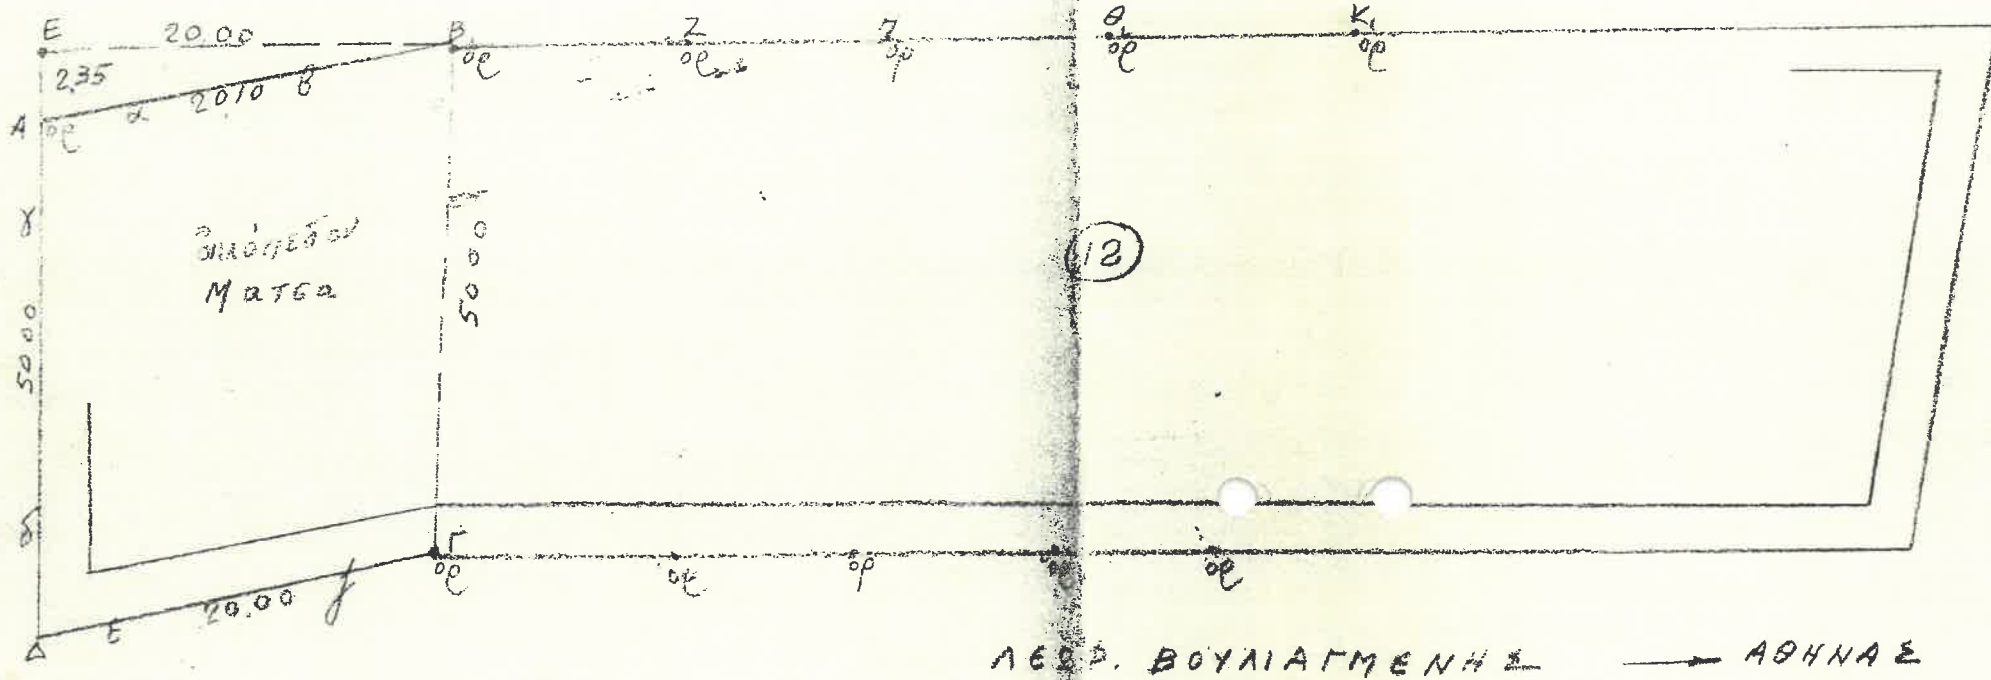

(12)

(11)

ΛΕΩΣ. ΒΟΥΛΙΑΓΜΕΝΗΣ → ΑΘΗΝΑΣ