

1097/66

Αριθ. Πρωτ. 2418/66

"Εμπεδισ 1097/66"

Καθορισμός γραμμής περιτοίχισης
επί ομοπέδου κ. Πεδυματά
επί Βουζυρακίου Ο.Τ. 21 Δ/γμα
14-1-66 αρ.α. 2839.

Η γραμμή περιτοίχισης αβ δα' εδγ' παραστήσαν
επί ΑΒΓ και εἰς ἀπόστασιν 19.50 μ. εἶναι δὲ Α, Γ
ὀριόμενα κοινωτεχνικά ἐπὶ Ο.Δ.Ε.Π. Εὐρὸς δὲ γωνίας (121)
αβ' = 8.10 και ΑΒ = 1.35


Ὁ Συντάξας Κομ. Μητρώφ.
Ν. Σωαλοῦσου 2

Ἐν Ἀθήναις τῆ 2-12-66
Ὁ Προϊστάμενος καὶ 2^{ος} ὑπ.

ΑΝ. ΠΑΓΓΕΛΟΠΟΥΛΟΣ

(125)

Συνορίγραμμα

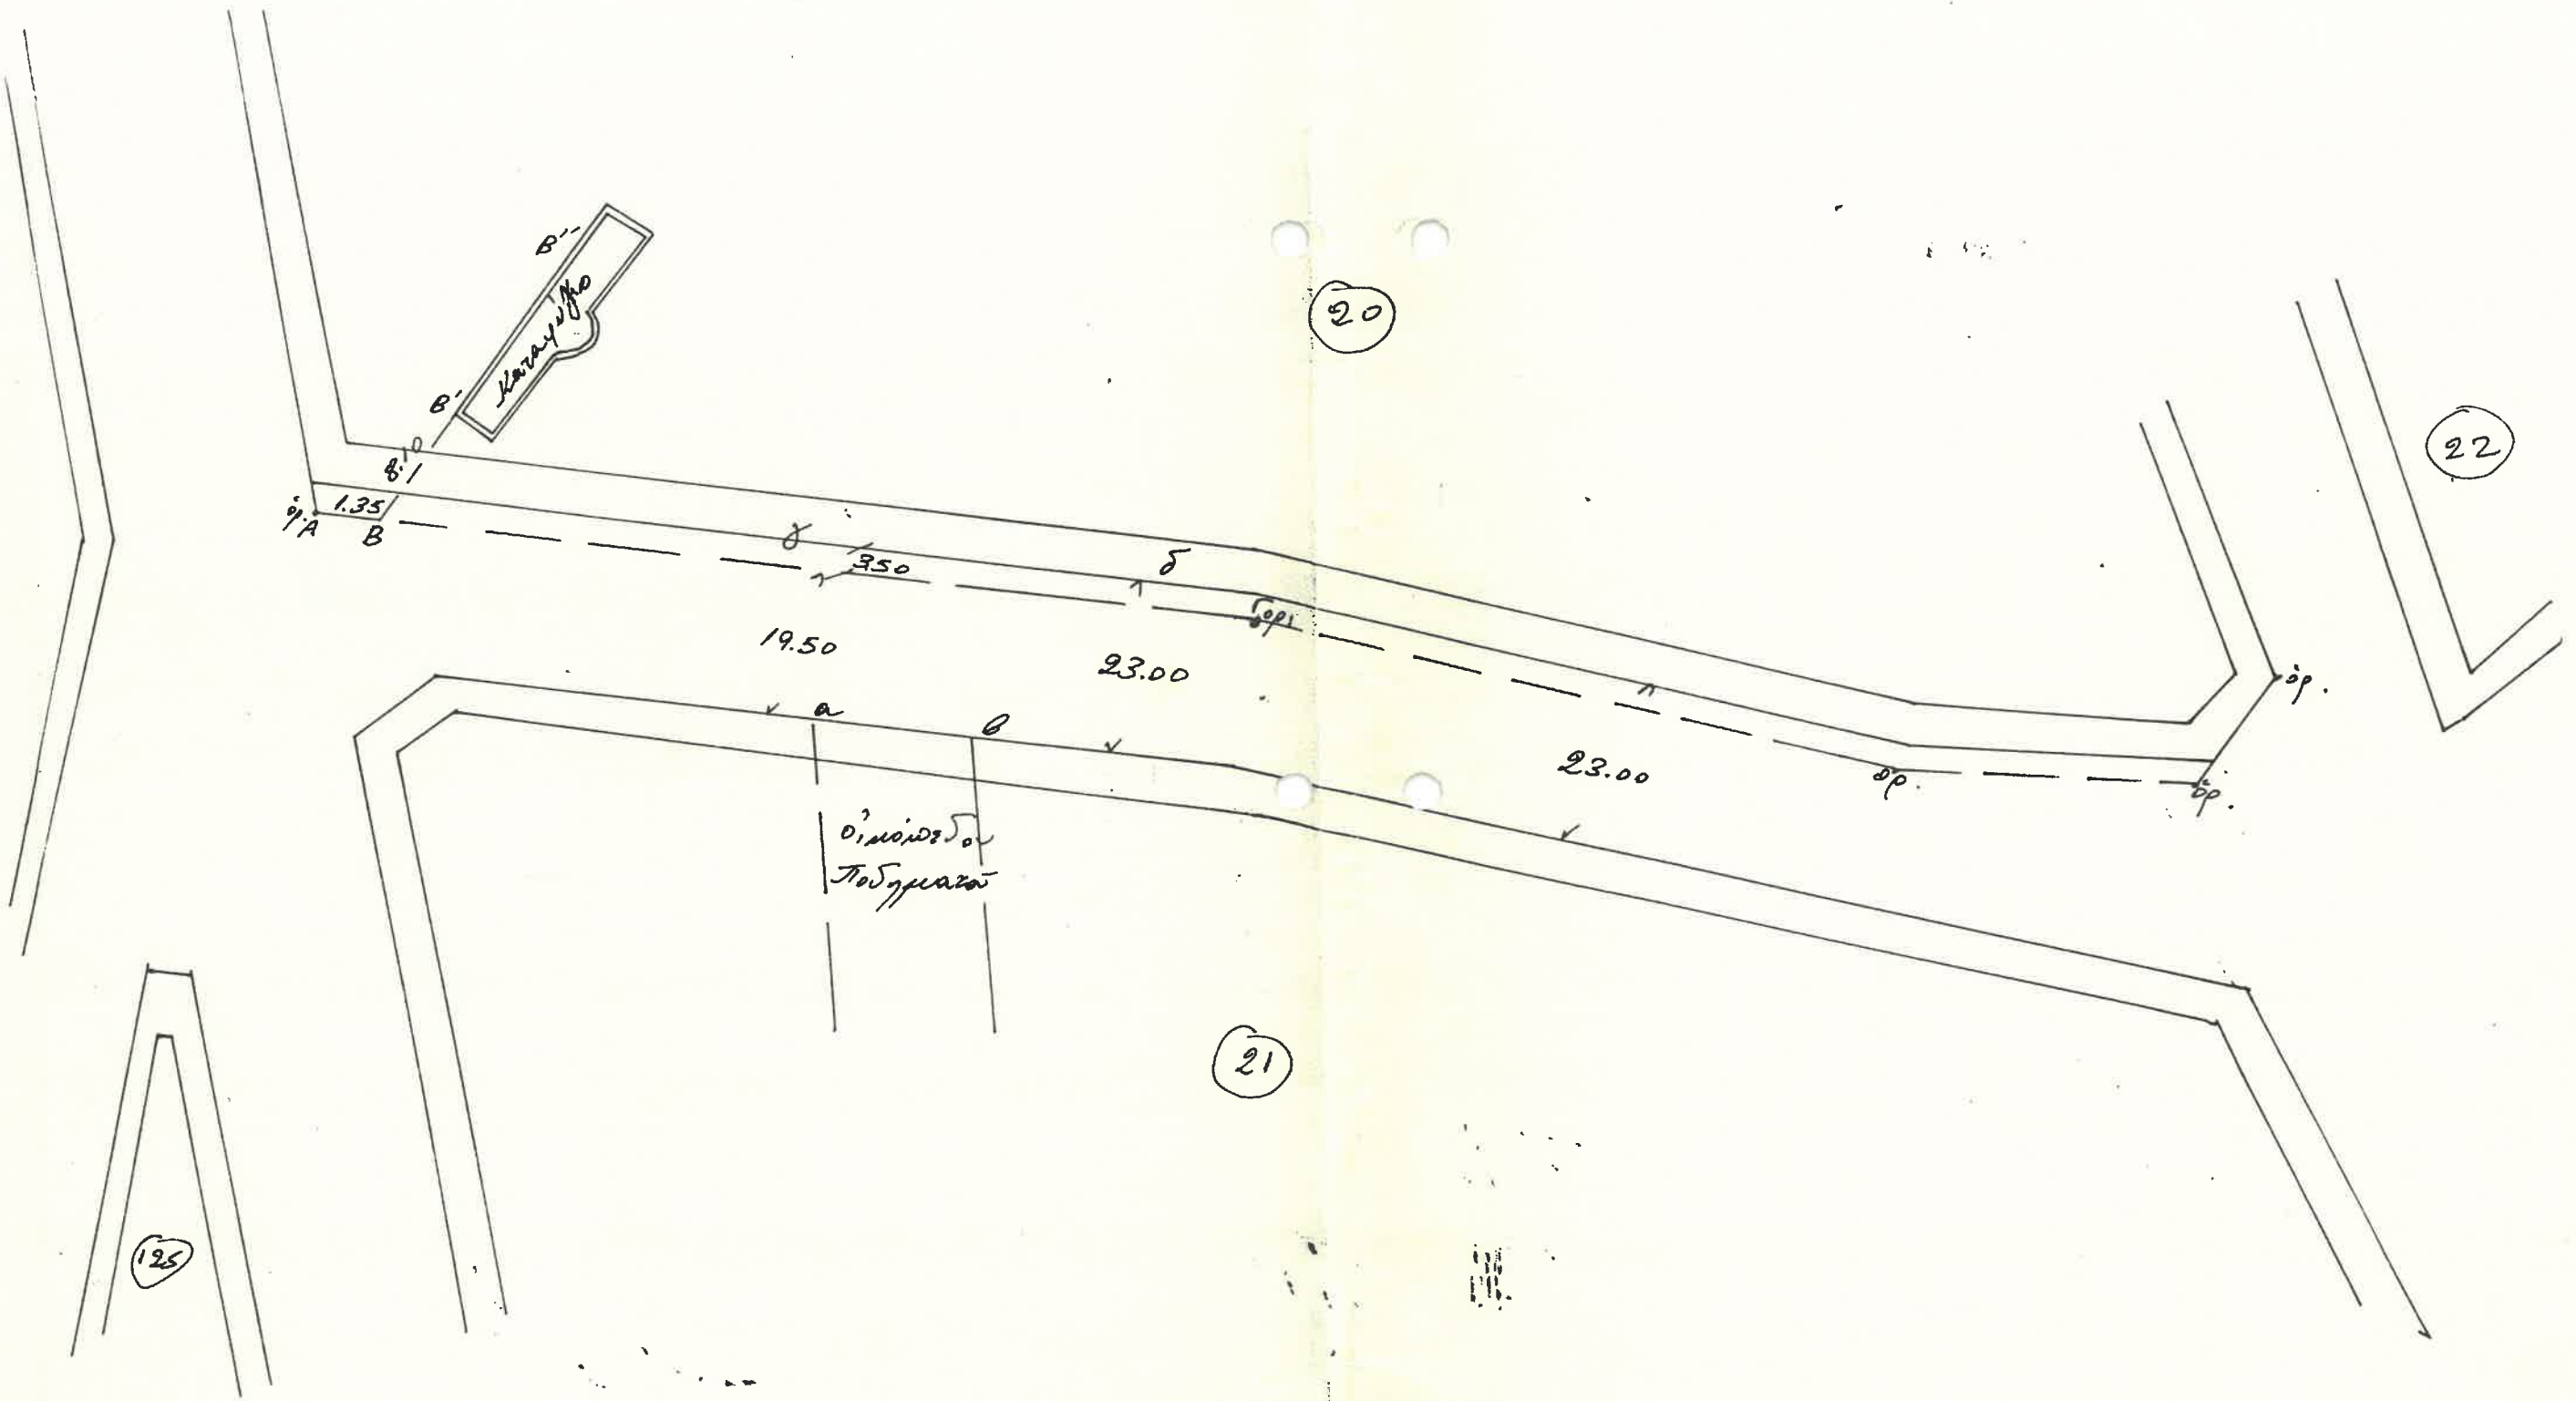

20

22

21

125

121

Ορίσματα
Τοξομετρίας

A B

Καράκι