

140/67

18
Συμβολή 140/67

Καθορισμού γραμμής περιτομίας
επί οικόπεδων κ. Συμβολών
επ. Βουλγαρίας ο.τ 26




Δ/χρ 24-1-1966. (αρ. σχεδίου 284)

Η γραμμή περιτομίας α.β. θα περὶ παραρτήσεως επί οικόπεδων Α.Β.
της οικόπεδων σύμμετρων ὁδῶν, καὶ ἐπὶ ἀποστάσει 26,50μ.
Η γραμμή δίδεται ἐν συννοήσει κατὰ τὴν κ. Συμβολών.

Συμβολή
ΝΙΚ. ΣΥΜΒΟΛΩΝ

- Αθήνα 13/2/1967

πρὸ ἀποστολῆς
ἐπὶ 2^{ης} ἐπιπέδου
Α. Αγγελοπούλου

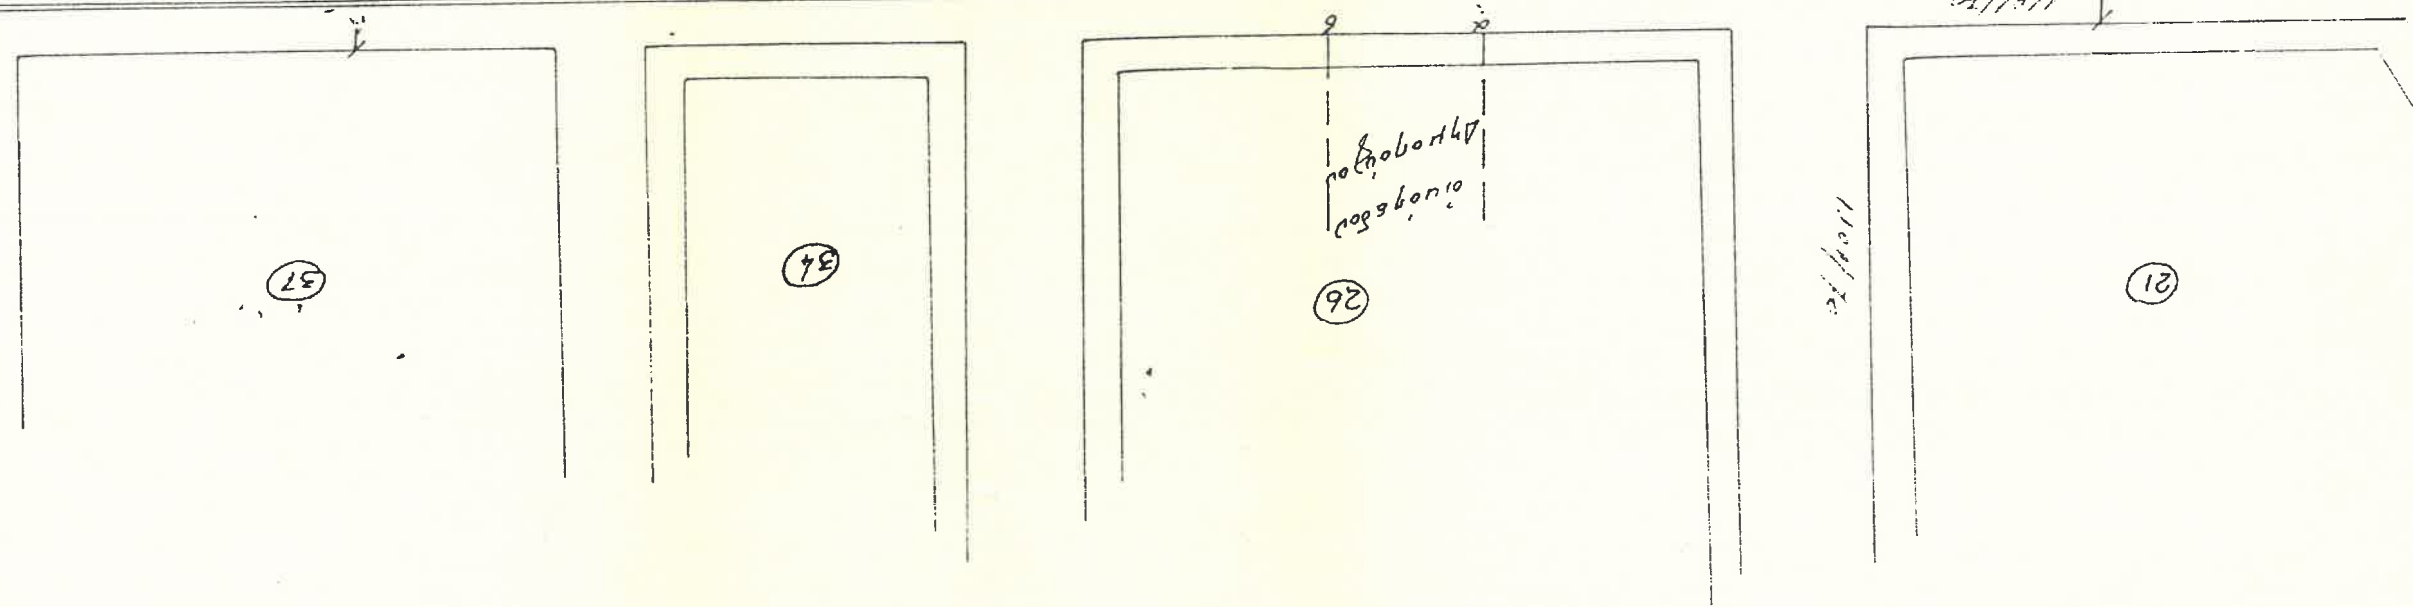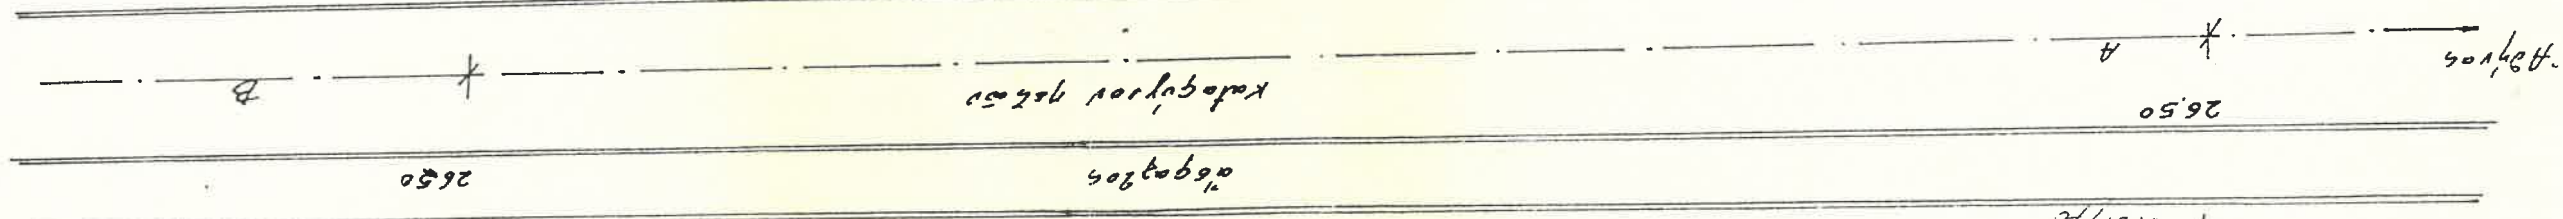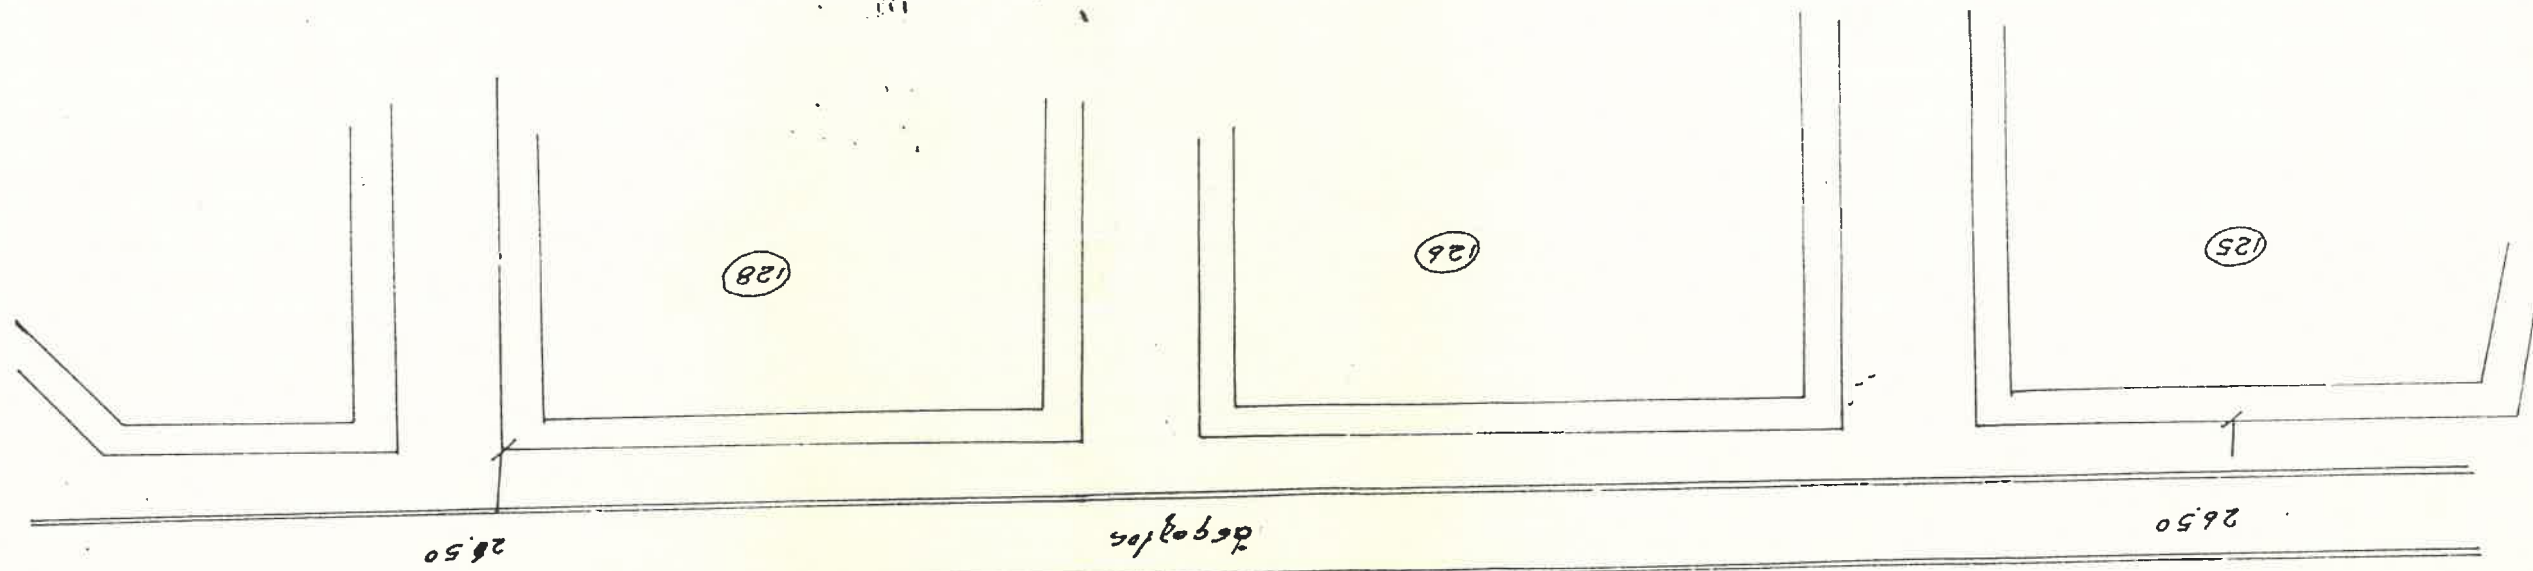

αεγορτος
αεγορτος

