


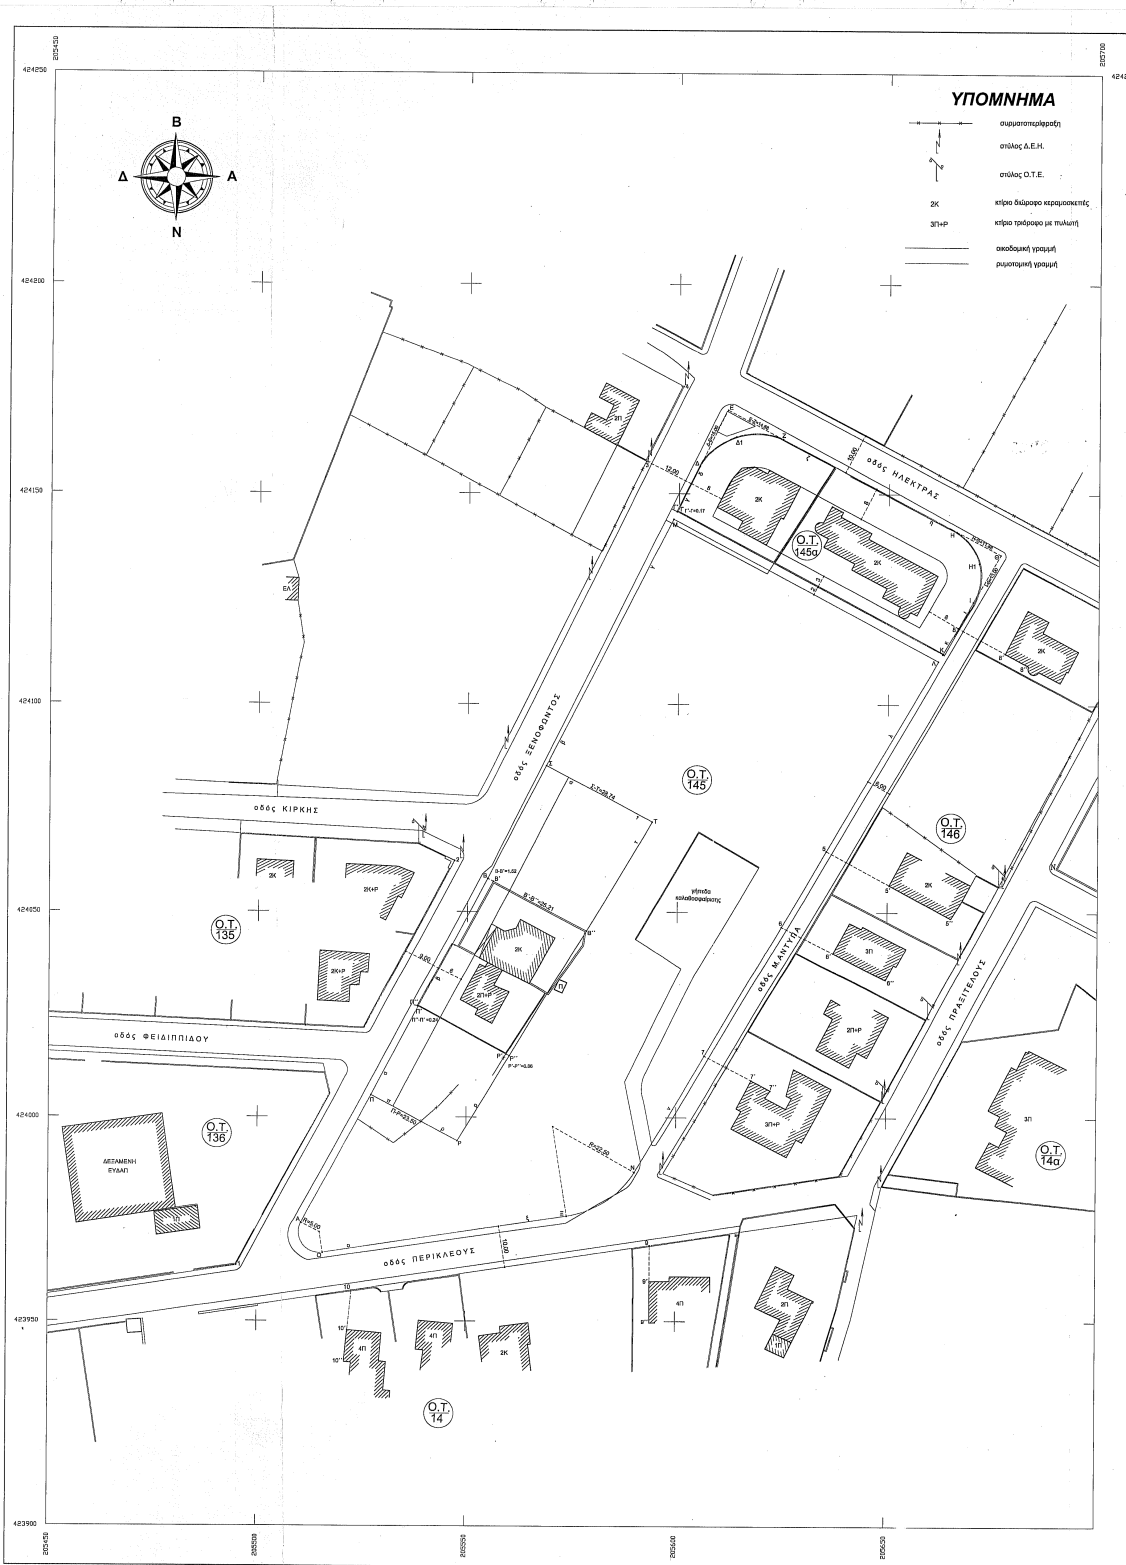

ΥΠΟΜΝΗΜΑ

Διατάχεται Ρυμοτομίας
 Β.Δ. 1131-8-73 ΦΕΚ 163/1973
 Π.Δ. 21-146-2/79 ΦΕΚ 453/1979
 Απόφαση Νομάρχη 435148/1929-3-88 ΦΕΚ 250/1988
 Απόφαση Νομάρχη 420654/2204-5-88 ΦΕΚ 426/1988

- Η Ρ.Γ. καθίσταται παράλληλη και σε απόσταση 8.00 μ. από την καλώς μετρούμενη άκρη Ρ.Γ. 1-2, όπου 1 και 2 γωνίες μονδροστολίου.
- Η Ρ.Γ. περνάει από τα σημεία Β και Γ. Το σημείο Β ευρίσκεται στην προέκταση του μονδροστολίου Β' και είναι Β' 9m+1.52 μ., όπου Β' η γωνία του μονδροστολίου. Το σημείο Γ ευρίσκεται επί μονδροστολίου και είναι Γ' 0+17 μ., όπου Γ' γωνία μονδροστολίου.
- Η Ρ.Γ. καθίσταται παράλληλη και σε απόσταση 12.00 μ. από την καλώς μετρούμενη επί του μονδροστολίου άκρη Ρ.Γ. 3-4 και είναι Γ' 1+1.58 μ.
- Η Ρ.Γ. καθίσταται επί των καλώς μετρούμενων μονδροστολίων.
- Η Ρ.Γ. περνάει από τα σημεία 5,6 και 7, όπου 5' 6' 17.03 μ. στην επίκλιση της 5' 5', 6' 5' 12.89 μ. στην επίκλιση της 6' 5', 7' 7' 12.75 μ. στην επίκλιση της 7' 7'. Και είναι 6A+29.35 μ., όπου 6 η γωνία της άμ με την 6.
- Η Ρ.Γ. καθίσταται επί επίκλισης της 6' 5' και είναι 6B+27.35 μ. Ευρίσκεται 6' 5' 12.75 μ. στην επίκλιση της 6' 5'.
- Η Ρ.Γ. καθίσταται παράλληλη και σε απόσταση 19 μ. από την άκρη Ρ.Γ., όπως αυτή ορίζεται από τα σημεία 8 και 10, όπου 8' 9' 4.65 μ. στην επίκλιση της 8' 9', 10' 10' 4.82 μ. στην επίκλιση της 10' 10'.
- Η Ρ.Γ. περνάει παράλληλη και σε απόσταση 24.00 μ. από τον μονδροστολίο Π' και είναι Π' 23.50 μ.
- Η Ρ.Γ. περνάει παράλληλη στον μονδροστολίο Β' 10' σε απόσταση 30.00 μ. και είναι ΣΤ+29.74 μ.
- Η Ρ.Γ. περνάει από τα σημεία Γ και Γ' όπως καθορίζονται παραπάνω.
- Η Ρ.Γ. περνάει από τα σημεία Γ και Κ, όπως καθορίζονται παραπάνω και η Ρ.Γ. ΑΜ καθίσταται παράλληλη της ΚΚ σε απόσταση 2 μ. από αυτή.
- Λαμβάνονται επί του διαγράμματος παραρτήσεων και του τίτλου ανατολίτικων των σημείων.

ΕΛΛΗΝΙΚΗ ΔΗΜΟΚΡΑΤΙΑ
 ΓΕΩΡΓΙΟΣ ΤΣΙΑΛΙΑΣ
 Τοπογράφος Μηχανικός

23/5/2001

ΕΞΕΛΕΞΗΚΕ
 23.5.2001
 Ο ΠΡΟΪΣΤΑΜΕΝΟΣ ΤΗΣ ΕΠΙΤΡΟΠΗΣ
 ΔΗΜΟΤΙΚΗΣ ΚΟΙΝΟΤΗΤΑΣ
 ΣΤΕΦΑΝΟΣ ΓΕΩΡΓ. ΚΑΡΑΒΑΝΤΟΣ
 ΑΡΧΙΤΕΚΤΟΝΑΣ ΜΗΧ. με Α' Βαθμίδα

ΣΥΝΤΕΤΑΓΜΕΝΕΣ ΚΟΡΥΦΕΣ			
ΚΟΡΥΦΗ	X (m)	Y (m)	
A	205016.89	424073.82	
B	205043.83	424067.69	
Γ	205058.69	424145.78	
Δ	205064.07	424156.91	
Δ1	205013.03	424150.68	
Ε	205011.84	424150.65	
Ζ	205024.69	424150.04	
Η	205058.09	424141.38	
Θ	205017.47	424135.70	
Θ1	205076.60	424135.70	
Ι	205015.00	424134.91	
Κ	205059.80	424132.08	
Λ	205061.40	424135.38	
Μ	205058.64	424144.09	
Ν	205055.16	423985.45	
Ξ	205074.11	423975.60	
Ο	205055.87	423980.99	
Π	205027.23	424059.37	
Ρ	205047.89	423984.18	
Σ	205048.08	424055.77	
Τ	205063.07	424071.83	

ΑΚΡΙΒΕΣ ΑΝΤΙΓΡΑΦΟ
 Βεβαιωμένη 23.5.2001
 Ο ΠΡΟΪΣΤΑΜΕΝΟΣ ΤΗΣ ΕΠΙΤΡΟΠΗΣ
 ΔΗΜΟΤΙΚΗΣ ΚΟΙΝΟΤΗΤΑΣ
 ΣΤΕΦΑΝΟΣ ΓΕΩΡΓ. ΚΑΡΑΒΑΝΤΟΣ
 ΑΡΧΙΤΕΚΤΟΝΑΣ ΜΗΧ. με Α' Βαθμίδα

ΓΕΟPLAN
 Π.ΔΕΛΗΚΟΥΡΑΣ - Ε.ΚΑΡΑΜΠΛΙΑΣ - Δ. ΠΑΝΑΓΙΩΤΟΥ Ο.Ε.
 Λεωφ. Σπυρίδου 110 ΑΘΗΝΑ 117 41 τηλ. 9247228 - 9249139 fax 9247065

ΕΡΓΟ: Αποτύπωση οικοδομικών τετραγώνων 145 & 145α για τη σύνταξη διαγράμματος εφαρμογής

ΘΕΣΗ: Ο.Τ. 145 - Ο.Τ. 145α Δήμου ΒΟΥΛΙΑΓΜΕΝΗΣ

ΜΕΛΕΤΗΤΗΣ: ΔΗΜΗΤΡΗΣ Ν. ΠΑΝΑΓΙΩΤΟΥ

θέμα σχεδίου
 ΤΟΠΟΓΡΑΦΙΚΟ ΔΙΑΓΡΑΜΜΑ

αρ. σχεδίου
 1

κλίμακα σχεδίου
 1 : 500

Ημερομηνία Μάιος 2001

υπογραφή