


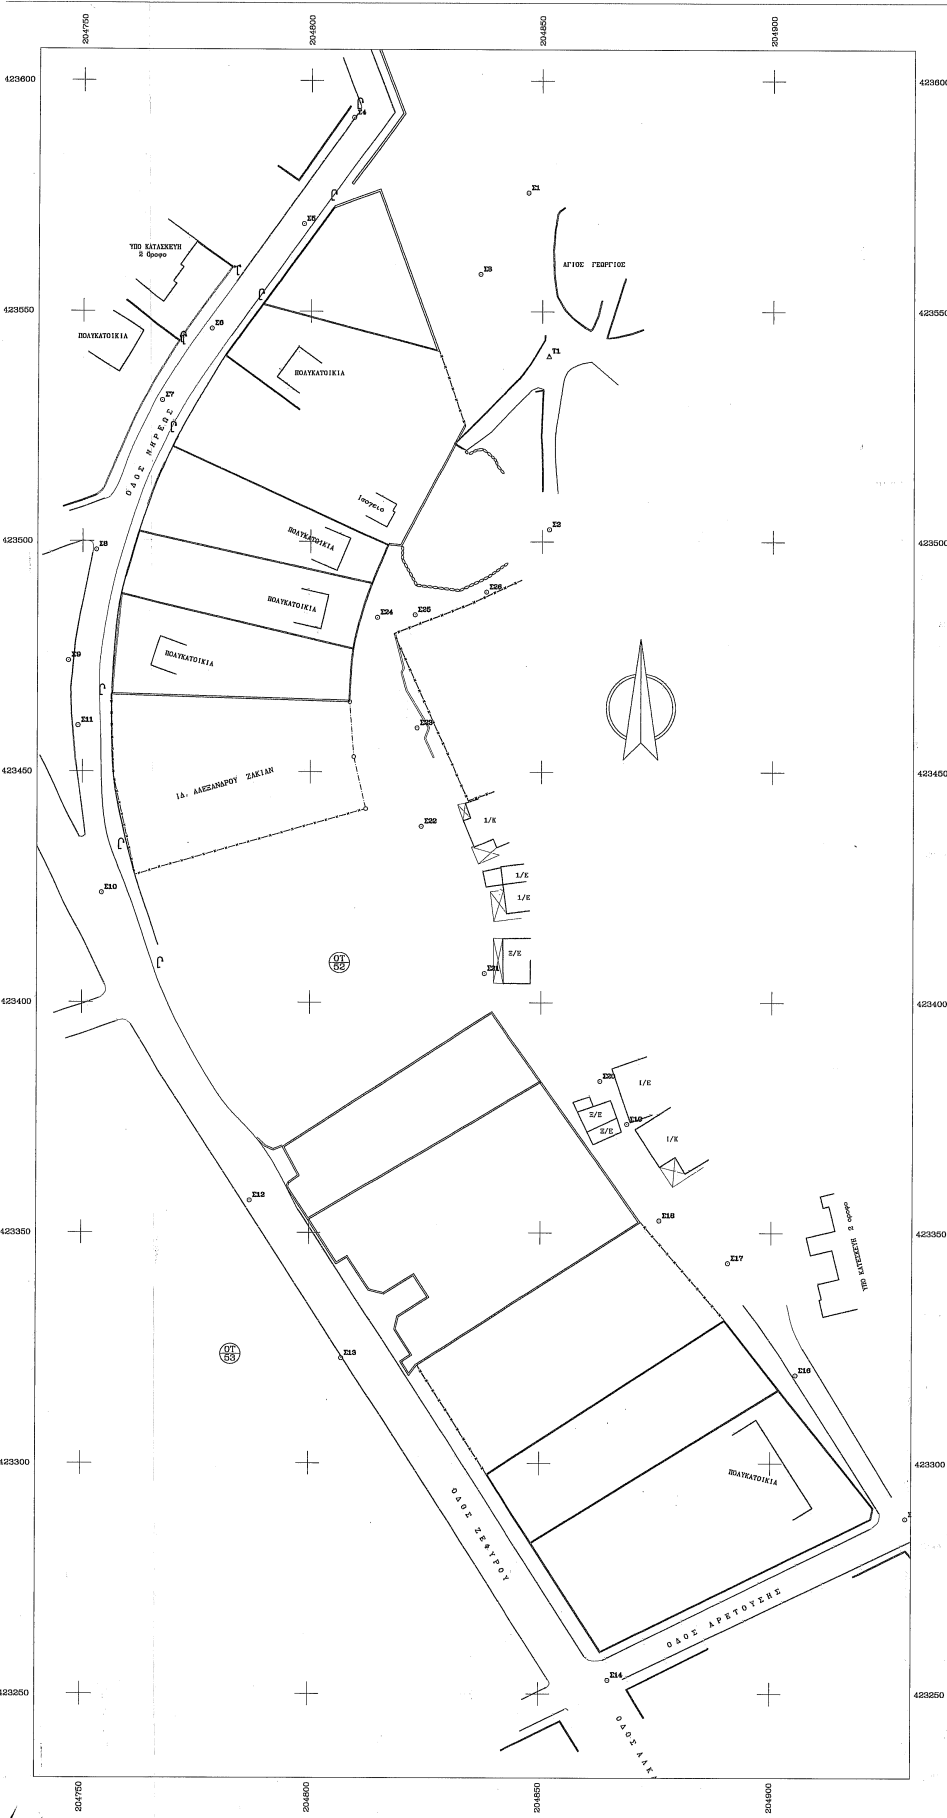

ΑΡΧΕΙΟ: BOYL.FPL

ΓΡΑΦΕΙΟ ΜΕΛΕΤΩΝ ΤΕΧΝΟΤΡΟΠΙΑ ΣΥΜΒ. ΜΗΧΑΝΙΚΟΙ ΠΑΠΑΣ ΤΑΣΟΣ ΑΡΧ/ΤΩΝ ΜΗΧΑΝΙΚΟΣ Γούνορη & Σολωμού 46 ΓΑΥΘΑΔΑ Τηλ. (01) - 8940453	
ΕΡΓΟΔΩΤΗΣ ΑΛΕΞΑΝΔΡΟΣ ΖΑΚΙΑΝ	
ΕΡΓΟ ΤΟΠΟΓΡΑΦΙΚΟ ΔΙΑΓΡΑΜΜΑ	
ΘΕΣΗ Ο.Τ.52 ΔΗΜΟΣ ΒΟΥΛΙΑΓΜΕΝΗΣ	
ΘΕΜΑ ΣΧΕΔΙΟΥ ΔΙΑΓΡΑΜΜΑ ΕΦΑΡΜΟΓΗΣ	ΑΡΙΘΜΟΣ ΣΧΕΔΙΟΥ ΚΛΙΜΑΚΑ 1:500
ΧΡΟΝΟΣ ΜΕΛΕΤΗΣ : Νοεμβριος 1997	
ΥΠΟΓΡΑΦΗ	ΣΦΡΑΓΙΔΑ
	ΤΑΣΟΣ ΜΙΧ. ΠΑΠΑΣ ΔΙΠΛ. ΑΡΧΙΤΕΚΤΟΝ ΧΟΡΟΤΑΚΤΗΣ ΜΗΧ/ΤΟΣ ΙΝΣΤ. ΑΡΧΙΤΕΚΤ. ΤΕΧΝ. ΜΗΧ.Σ.Σ. ΡΟΥΜΑΝΙΑΣ ΜΕΛΟΣ ΤΗΣ ΑΡΧ.Ε.Μ. ΜΗΤΡΩΟΥ 44.996 ΚΥΡΙΑΣΤΙΚΟ Μ. ΜΕΤΡΩΟΥ - ΤΗΛ 80.27.923