


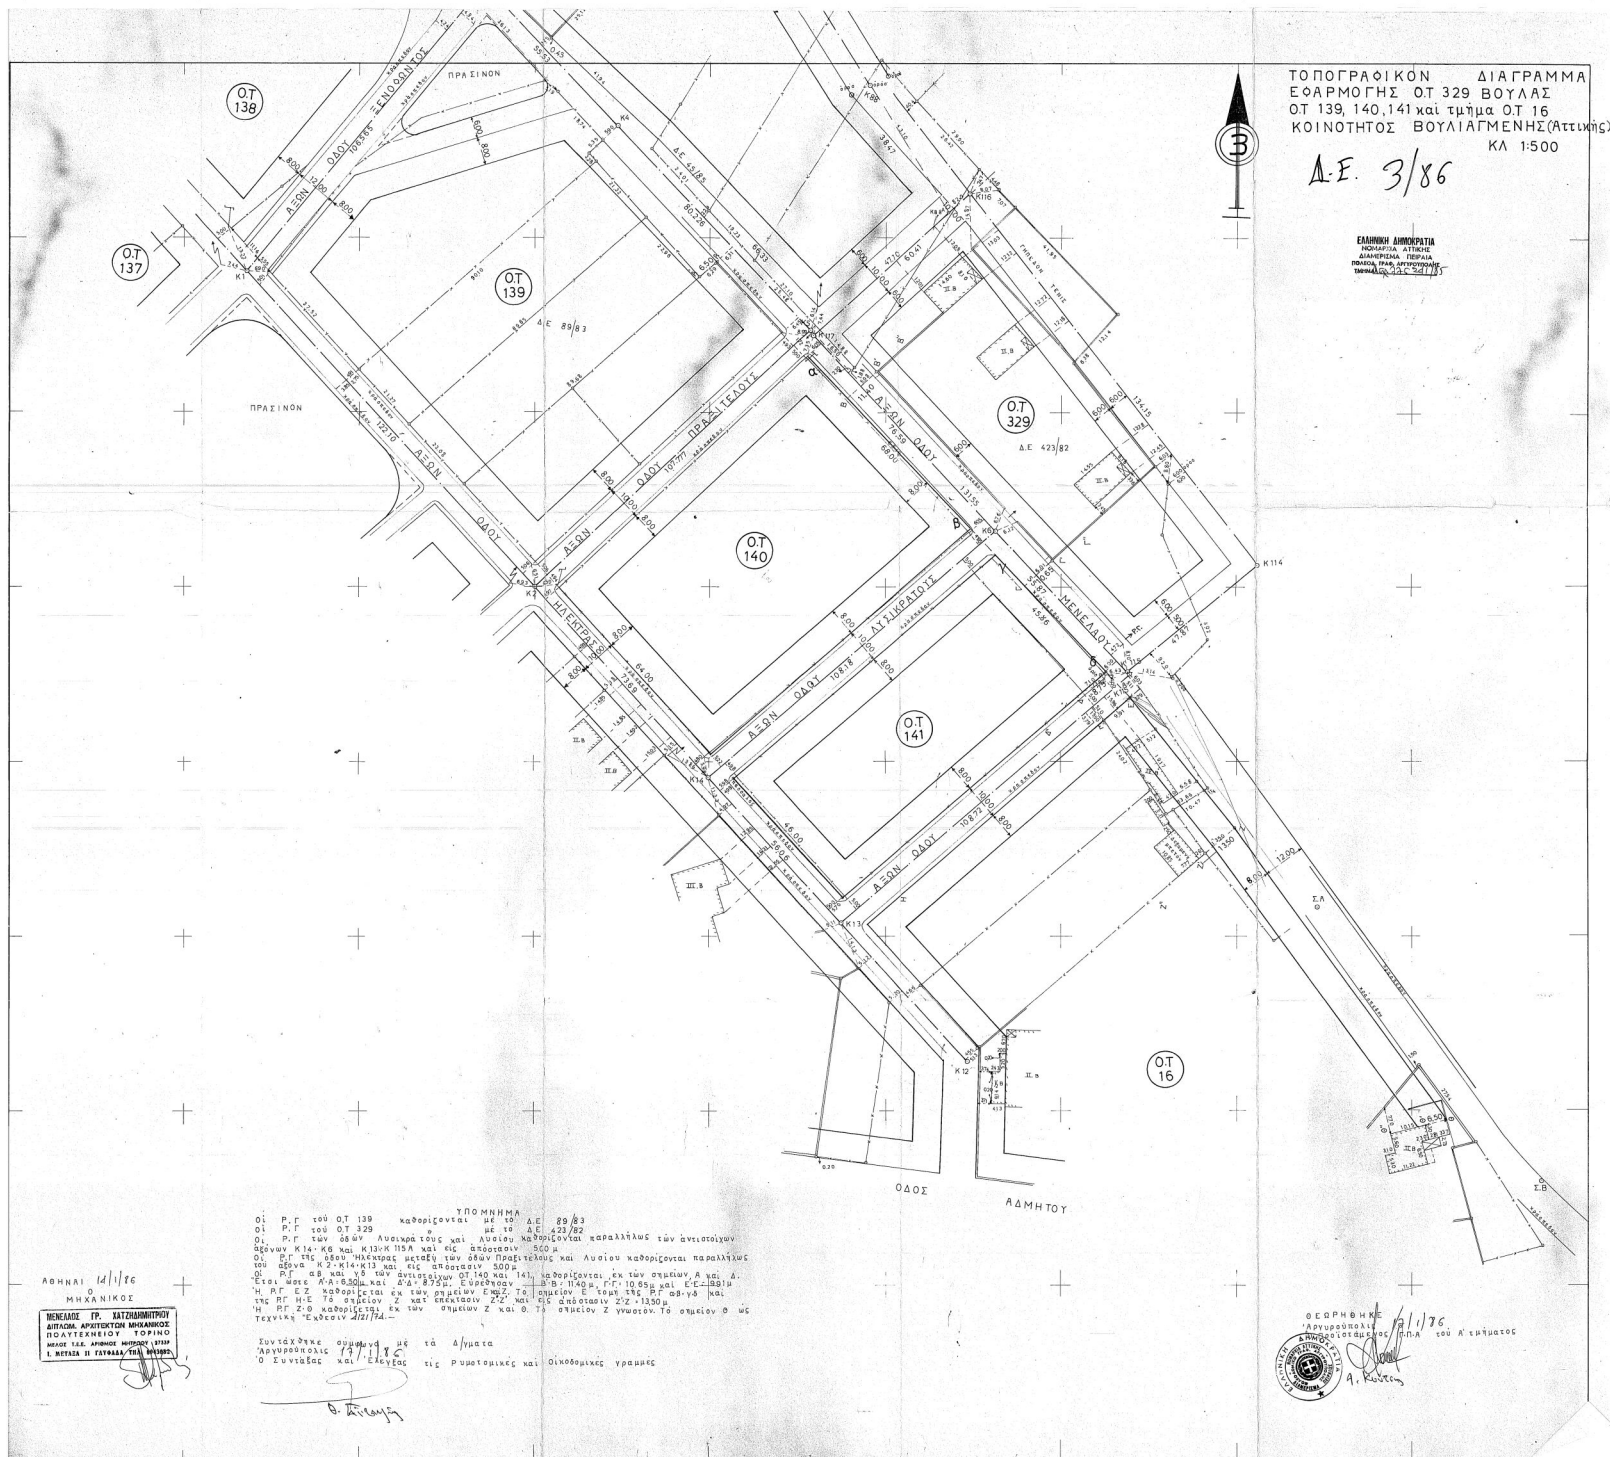

ΤΟΠΟΓΡΑΦΙΚΟΝ ΔΙΑΓΡΑΜΜΑ
ΕΦΑΡΜΟΓΗΣ ΟΤ 329 ΒΟΥΛΑΣ
ΟΤ 139, 140, 141 και τμήμα ΟΤ 16
ΚΟΙΝΟΤΗΤΟΣ ΒΟΥΛΙΑΓΜΕΝΗΣ (Αττικής)
ΚΛ 1:500

Δ.Ε. 3/86

ΕΛΛΗΝΙΚΗ ΔΗΜΟΚΡΑΤΙΑ
ΥΠΟΥΡΓΕΙΟ ΠΕΡΙΒΑΛΛΟΝΤΟΣ
ΔΙΑΧΕΙΡΙΣΗ ΓΕΩΡΓΙΑΣ
ΓΕΩΡΓΙΑ ΜΕΣ. ΑΓΡΟΤΙΚΗΣ
ΠΡΟΩΤΗΣΗΣ

ΥΠΟΜΗΝΗΜΑ
Οι Ρ.Γ. του ΟΤ 139 καθορίζονται με το Δ.Ε. 89/83
Οι Ρ.Γ. του ΟΤ 329 με το Δ.Ε. 223/82
Οι Ρ.Γ. των δδών Αυσιαράτους και Αυσίου καθορίζονται παραλλήλως των αντιστοιχών
δδών Κ14-Κ8 και Κ13-Κ12Α και τις αποστάσεων 300μ
Οι Ρ.Γ. της δδών Ηλέκρας μετξύ των δδών Πραξιτέλους και Αυσίου καθορίζονται παραλλήλως
του δδών Κ7-Κ14-Κ13 και τις αποστάσεων 300μ
Οι Ρ.Γ. δδών Κ14-Κ13 και Κ13-Κ12Α καθορίζονται εκ των σημείων Α και Δ.
Είσι μετε Μ'Α=830μ και Δ'Α=875μ. Επρεχθών Β'Β=1140μ, Γ'Γ=1065μ και Ε'Ε=1201μ
Η Ρ.Γ. Ε'Ζ καθορίζεται εκ των σημείων Ε' μετξύ του σημείου Ε' του τμήματος ΡΓ δδ-γδ και
της ΡΓ Η'Ε 78 σημείων Ζ'2 και τις αποστάσεων Σ'Σ=1350μ
Η Ρ.Γ. Ζ'Θ καθορίζεται εκ των σημείων Ζ' και Θ. Το σημείον Ζ' γνησκον. Το σημείον Θ ως
τοχινική "εξέσκον Δ'Δ/ΓΔ".

Τοντέθηκε ορισμός με τα Δ/ντα
Λογιστηρίου 19/1/86
Ο Συντάκας και Έλεγχας τις ρυποτικές και Οικοδομικές γραμμές

ΑΘΗΝΑΙ 12/1/86
ΜΗΧΑΝΙΚΟΣ

ΜΕΝΕΛΑΟΣ Γ.Ρ. ΚΑΤΖΙΔΗΜΗΤΡΟΥ
ΔΙΠΛΩΜ. ΑΡΧΙΤΕΚΤΟΝ ΜΗΧΑΝΙΚΟΣ
ΠΡΑΞΙΤΕΛΕΙΟΥ ΤΟΡΙΝΟ
ΜΕΛΟΣ Τ.Ε.Ε. ΑΡΧΙΤΕΚΤΟΝ ΜΗΧΑΝΙΚΩΝ
Ι. ΜΠΕΛΛΗ 11 ΓΕΩΡΓΙΑΝ/ΣΤΗ ΜΗΜΕΝ

