


Διαγραμμα εφαρμογής στο Ο.Τ. 28 β
του Δήμου Βουλιαγμένης κλ. 1:200

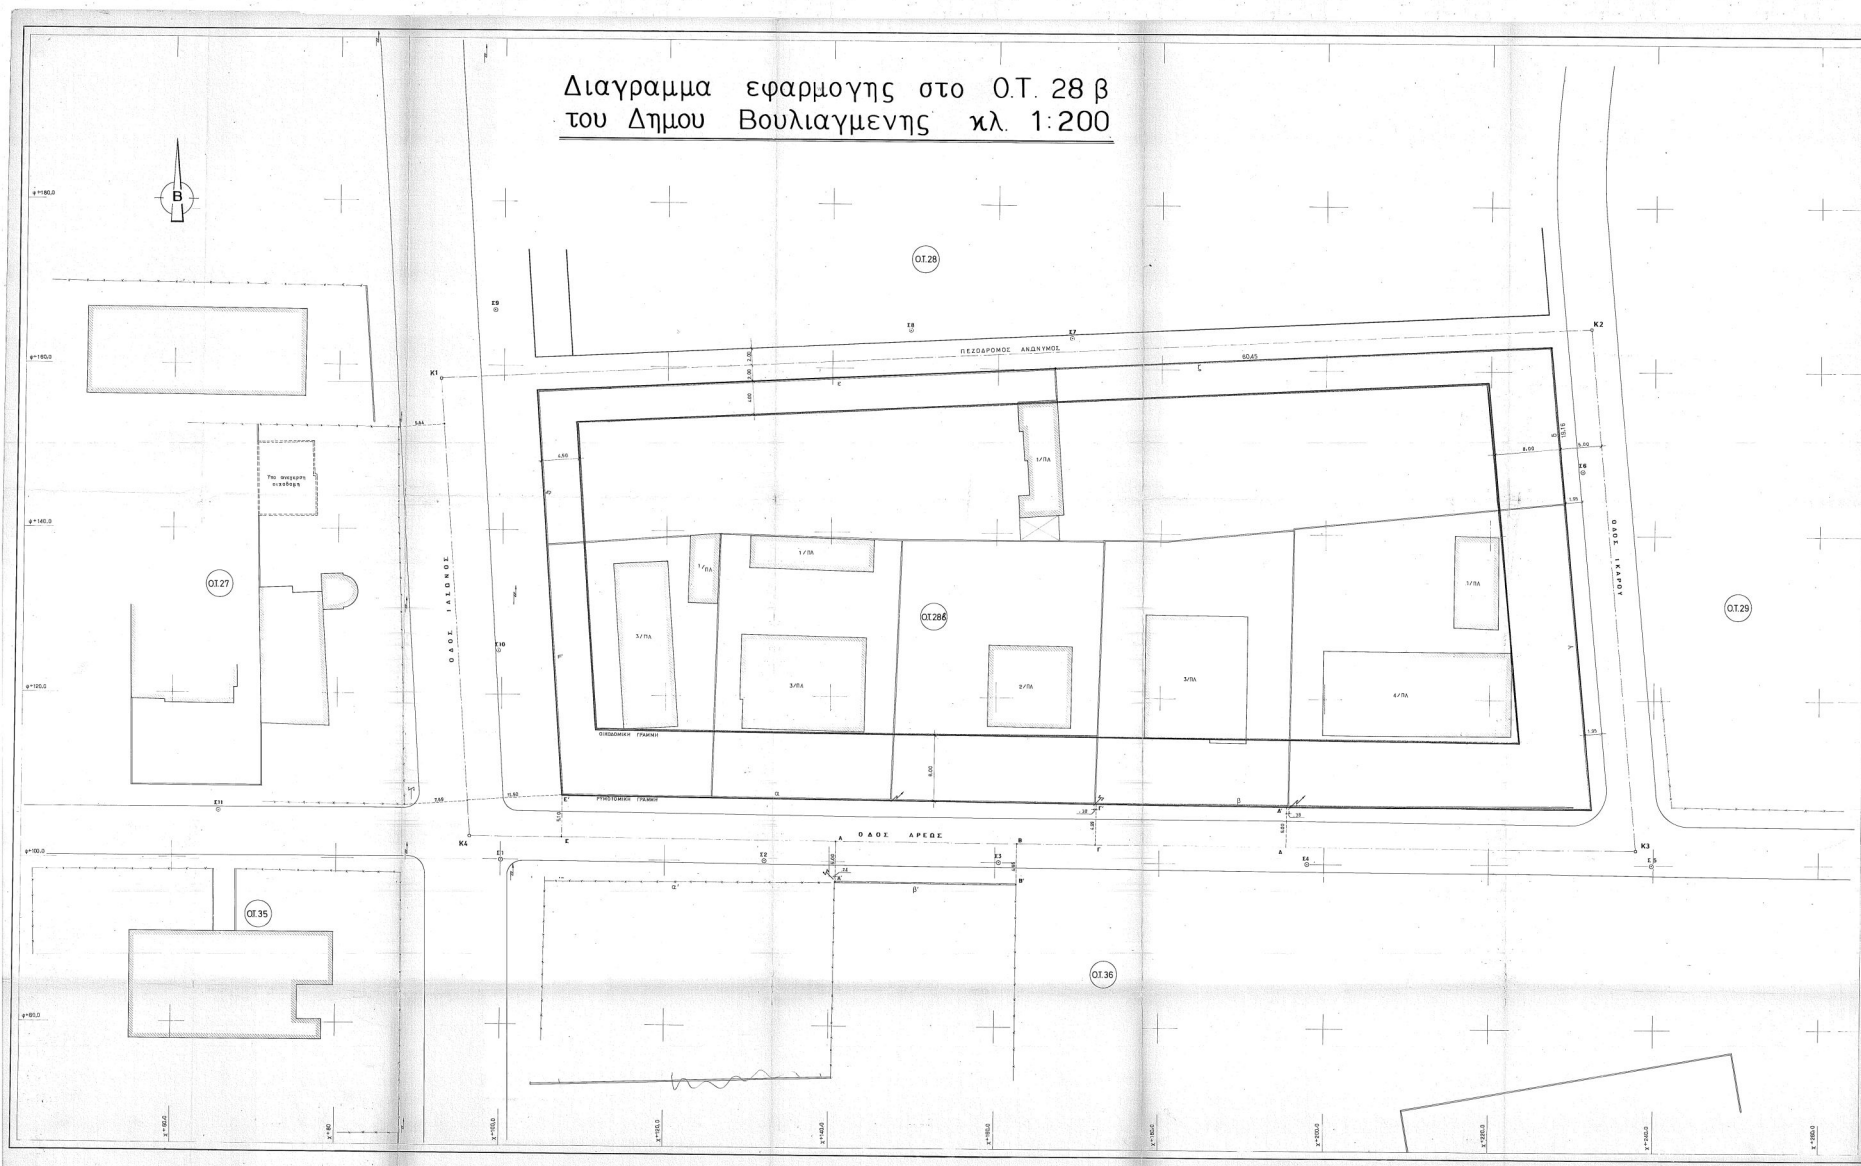

5/92

ΕΡΕΥΝΑ

ΥΠΟΜΝΗΜΑ

Οι ρυθμιστικές γραμμές αβ και α'β' τίθενται παράλλη-
λν του άξονα και σε απόσταση 5,00μ.
Μετρήματα: Α' 245,00μ. και Α' 245,00μ.
Μετρήματα: Β' 245,00μ. και Β' 245,00μ.
(Οι σημεία Α'1/10' ως και το διέγραμμά.)
Η ρυθμιστική γραμμή γδ τίθεται επί του μονομερούς
μονομερούς.
Η ρυθμιστική γραμμή εδ τίθεται επί του μονομερούς
μονομερούς.
Η ρυθμιστική γραμμή ηδ τίθεται σύμφωνα με το διάγραμ-
μα εφαρμογής γδ' το Ο.Τ. 27
Οι ρυθμιστικές γραμμές και λοιπά στοιχεία επί του διέγραμ-
ματος.

Βουλιαγμένη

Ο μέγιστος

Γραφ. Τσιτσάκης

Τοπογράφος - Μηχανικός

2/6/92

Βουλιαγμένη

Ο μέγιστος

2/6/92

Γραφ. Τσιτσάκης

Τοπογράφος - Μηχανικός

2/6/92