


ΤΟΠΟΓΡΑΦΙΚΟΝ ΔΙΑΓΡΑΜΜΑ
ΕΦΑΡΜΟΓΗΣ ΟΤ 13 ΒΟΥΛΙΑΓΜΕΝΗΣ (Αττικής)
ΚΛ 1:500

ΕΛΛΗΝΙΚΗ ΔΗΜΟΚΡΑΤΙΑ
ΝΟΜΟΣ ΑΤΤΙΚΗΣ
ΔΙΑΜΕΡΙΣΜΑ ΤΕΣΣΑΡΑ
ΠΟΛΕΩΣ, ΠΡΑΓ. ΑΓΕΥΟΤΟΔΟΤΕΙ
ΤΜΗΜΑ 2754710/101

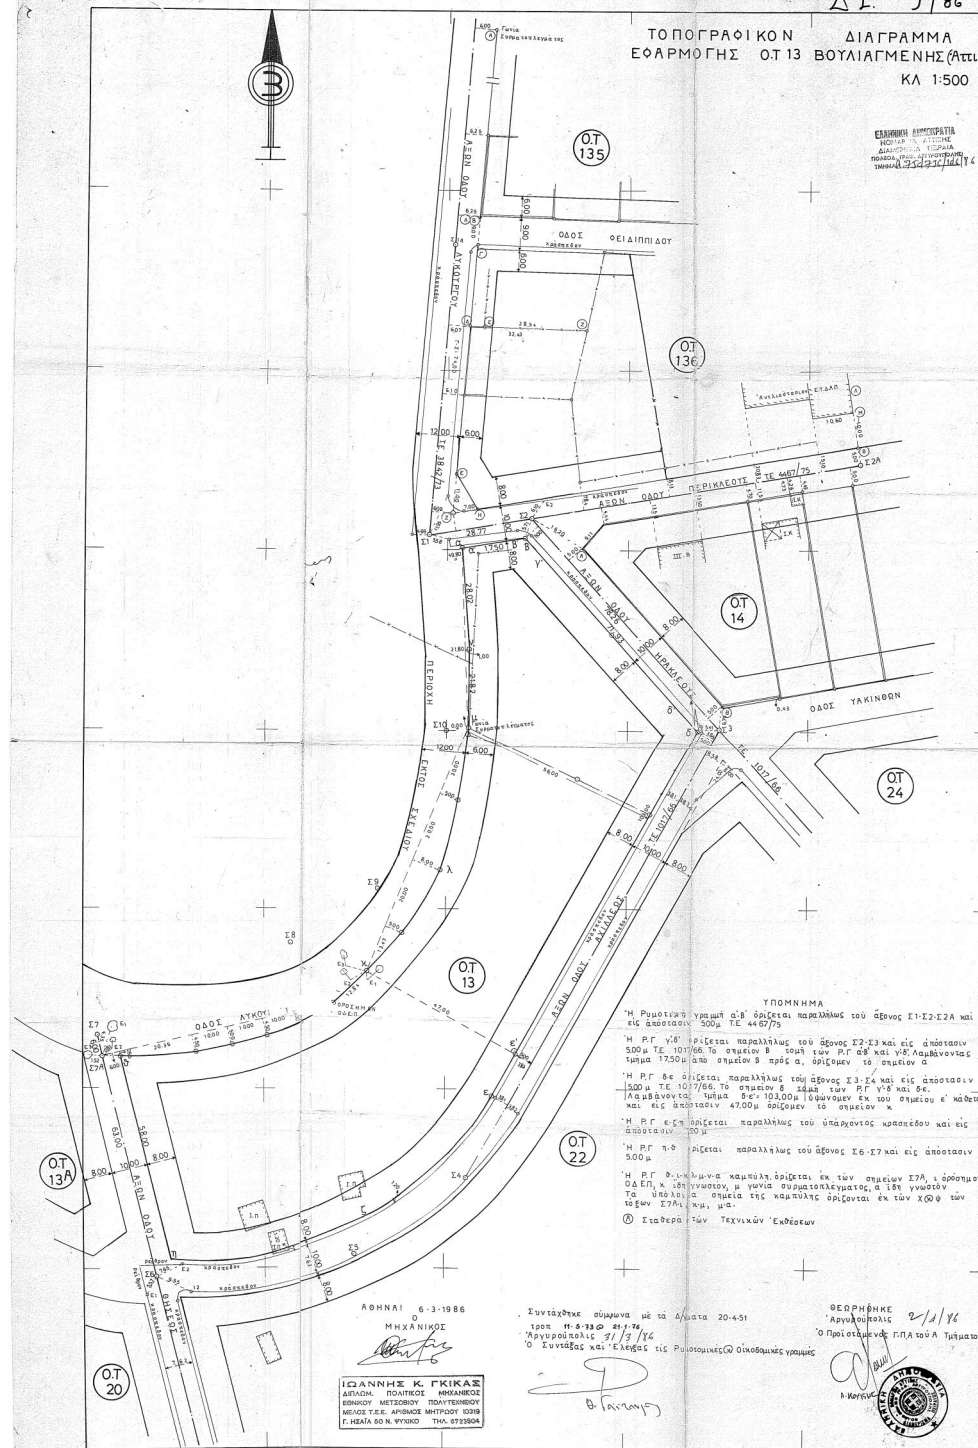

ΑΘΗΝΑΙ 6-3-1986

ΜΗΧΑΝΙΚΟΣ

ΙΩΑΝΝΗΣ Κ. ΓΚΙΚΑΣ
ΔΙΠΛΩΜ. ΠΟΛΙΤΙΚΟΣ ΜΗΧΑΝΙΚΟΣ
ΕΘΝΙΚΟΥ ΜΕΤΣΟΒΙΟΥ ΠΟΛΥΤΕΧΝΕΙΟΥ
ΜΕΛΟΣ Τ.Ε.Ε. ΑΡΙΘΜΟΣ ΜΗΤΡΩΟΥ 10319
Γ. ΗΣΙΑ 50 Ν. ΨΥΧΙΚΟ ΤΗΛ. 6723804

Συντάχθηκε σύμφωνα με τα Δ/ματα 20-4-51

трон 11-5-73 @ 21-1-76

Αργυρούπολη 31/3/86
Ο Συντάξας και Έλεγχας τις Ρυθμιστικές & Οικονομικές γραμμές

ΘΕΩΡΗΘΗΚΕ
Αργυρούπολις 2/4/86

Αργυρίου πόλεις 2/2/86
Ο Προϊστάμενος Γ.Π.Α του Α Τμήματος

Ο Προϊστάμενος Τ.Π.Α. του Α. Τμήματος

