

Χωρογραφικό Διάγραμμα ΥΠ ΑΡΙΘ 122/80

Οικοδομικού Τετρακύνου Μεταξύ


των οδών Κύρας - Δάφνης και Ναυπιάς επί Βούλας.

Κλίμα 1:500

Παραμνημα

1. Το Διάγραμμα έγινε προκειμένου να καθοριστούν οι οικοδομικές και φορητοίτες γραμμές στο τετρακύνιο μεταξύ των οδών Κύρας - Δάφνης και Ναυπιάς επί Βούλας.
2. Βετύιο συντετακμένων συντακτικό.
3. Οι συντετακτικές αποστάσεις ορίζονται ως ακολούθως:

| Κατεύθυνση | X | Y |
|------------|----------|---------|
| Σ1 | 00.00 | 00.00 |
| Σ2 | - 06.07 | - 10.56 |
| Σ3 | - 94.90 | - 17.41 |
| Σ4 | - 103.84 | + 33.79 |
| Σ5 | - 102.95 | + 80.93 |
| Σ6 | - 54.77 | 54.81 |

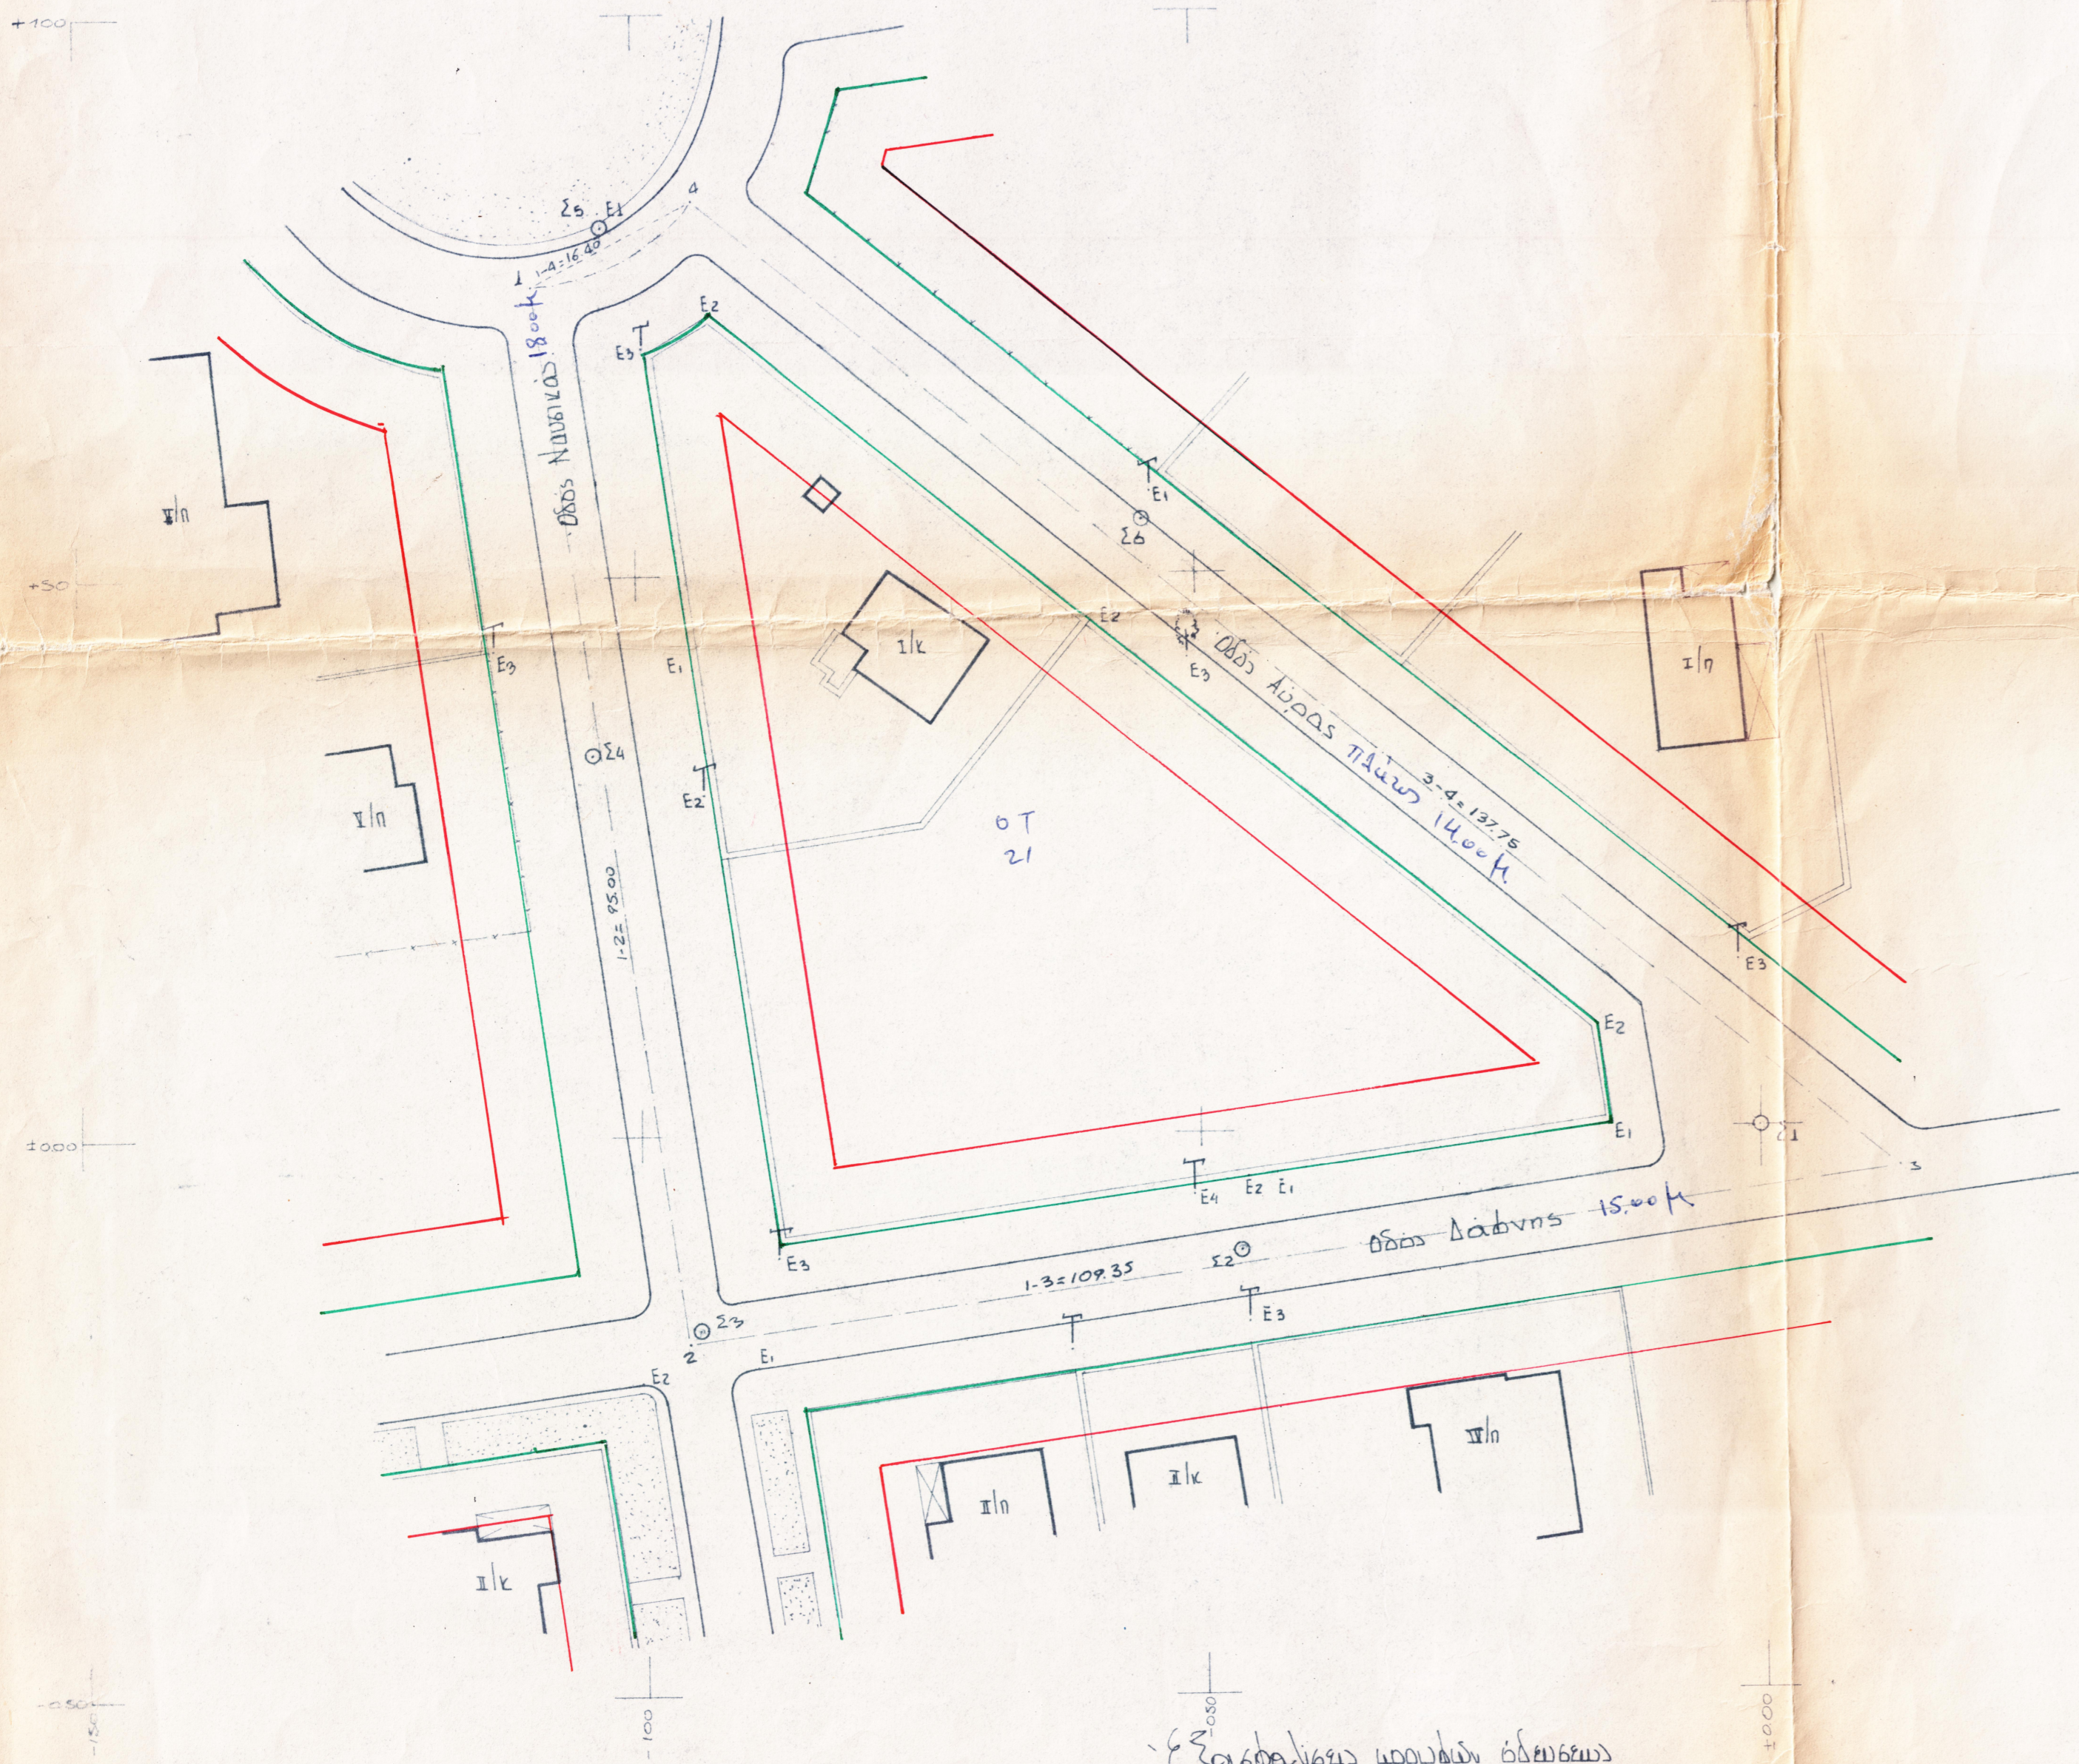

Πειραιάς
16-5-80
Ο Γεωγράφος
Παν. Τσιντζουράς

ΕΘΕΟΡΗΘΗ
ο προεγγραμμένος
ως Α' Τίτλος



Συντετακτικές αποστάσεις ορίων

| | | | | | |
|----|--|----|--|----|---------------------------------------|
| Σ1 | E1 = 13.16 E2 = 17.15 E3 = 14.90 | Σ2 | E1 = 7.30 E2 = 6.39 E3 = 4.54 E4 = 4.38 | Σ3 | E1 = 5.23 E2 = 6.55 E3 = 9.42 |
| Σ4 | E1 = 11.92 E2 = 10.45 E3 = 12.83 | Σ5 | E1 = 1.23 E2 = 12.33 E3 = 11.28 | Σ6 | E1 = 2.71 E2 = 10.11 E3 = 13.41 |

ΔΗΜΗΤΡΗΣ Ε. ΛΑΜΠΡΟΥ
ΔΙΠΛΩΜ. ΑΓΡ. - ΤΟΠΟΓΡΑΦΟΣ ΜΗΧΑΝΙΚΟΣ
ΠΟΛΥΤΕΧ. ΣΧΟΛΗΣ ΘΕΣΣΑΛΟΝΙΚΗΣ
ΜΕΛΟΣ Τ.Ε.Ε. ΑΡΙΘ. ΜΗΤΡΩΟΥ 14380
ΑΡΓΥΡΟΚΑΣΤΡΟΥ 23 ΠΑΠΑΣΤΟΥ ΤΗΛ. 6528.189 - 6514.035

Αθήνα 23/4/1980
Ο Σωτήρης