

Χωροχρονικό Διάγραμμα ΥΠΑΡΙΘ 122/80

Οικοδομικού Στρατηγικού Μεταξύ

των οδών Αύρας - Δάφνης και Ναυπιάς επί Βούλας

Κλίμα 1:500


Παρατηρήσεις

1. Το Διάγραμμα έγινε προκειμένου να καθοριστούν οι οικοδομικές και ρυμοτομικές γραμμές στο τετράγωνο μεταξύ των οδών Αύρας - Δάφνης και Ναυπιάς επί Βούλας.
2. Βίαιος συντεταχισμός ανεξάρτητος.
3. Οι συντεταχισμένες υδροδωμάτων οδών είναι δεσμευμένες από τον κώδικα.

Κουτί	Χ	Υ
Σ1	00.00	00.00
Σ2	- 06.07	- 10.51
Σ3	- 04.90	- 17.41
Σ4	- 103.84	+ 33.79
Σ5	- 102.95	+ 80.93
Σ6	- 54.77	54.81

ΠΡΕΙΔΙΣΤΕ  
16-5-80  
Ο ΠΡΟΪΚΤΗΣ  
ΠΑΝ. ΤΣΙΝΤΣΟΥΕΛΣ

ΕΘΕΟΡΗΘΗ  
Ο ΠΡΟΪΚΤΕΥΜΕΝΟΣ  
ΚΩΔ. ΑΓ. Τ. Π.

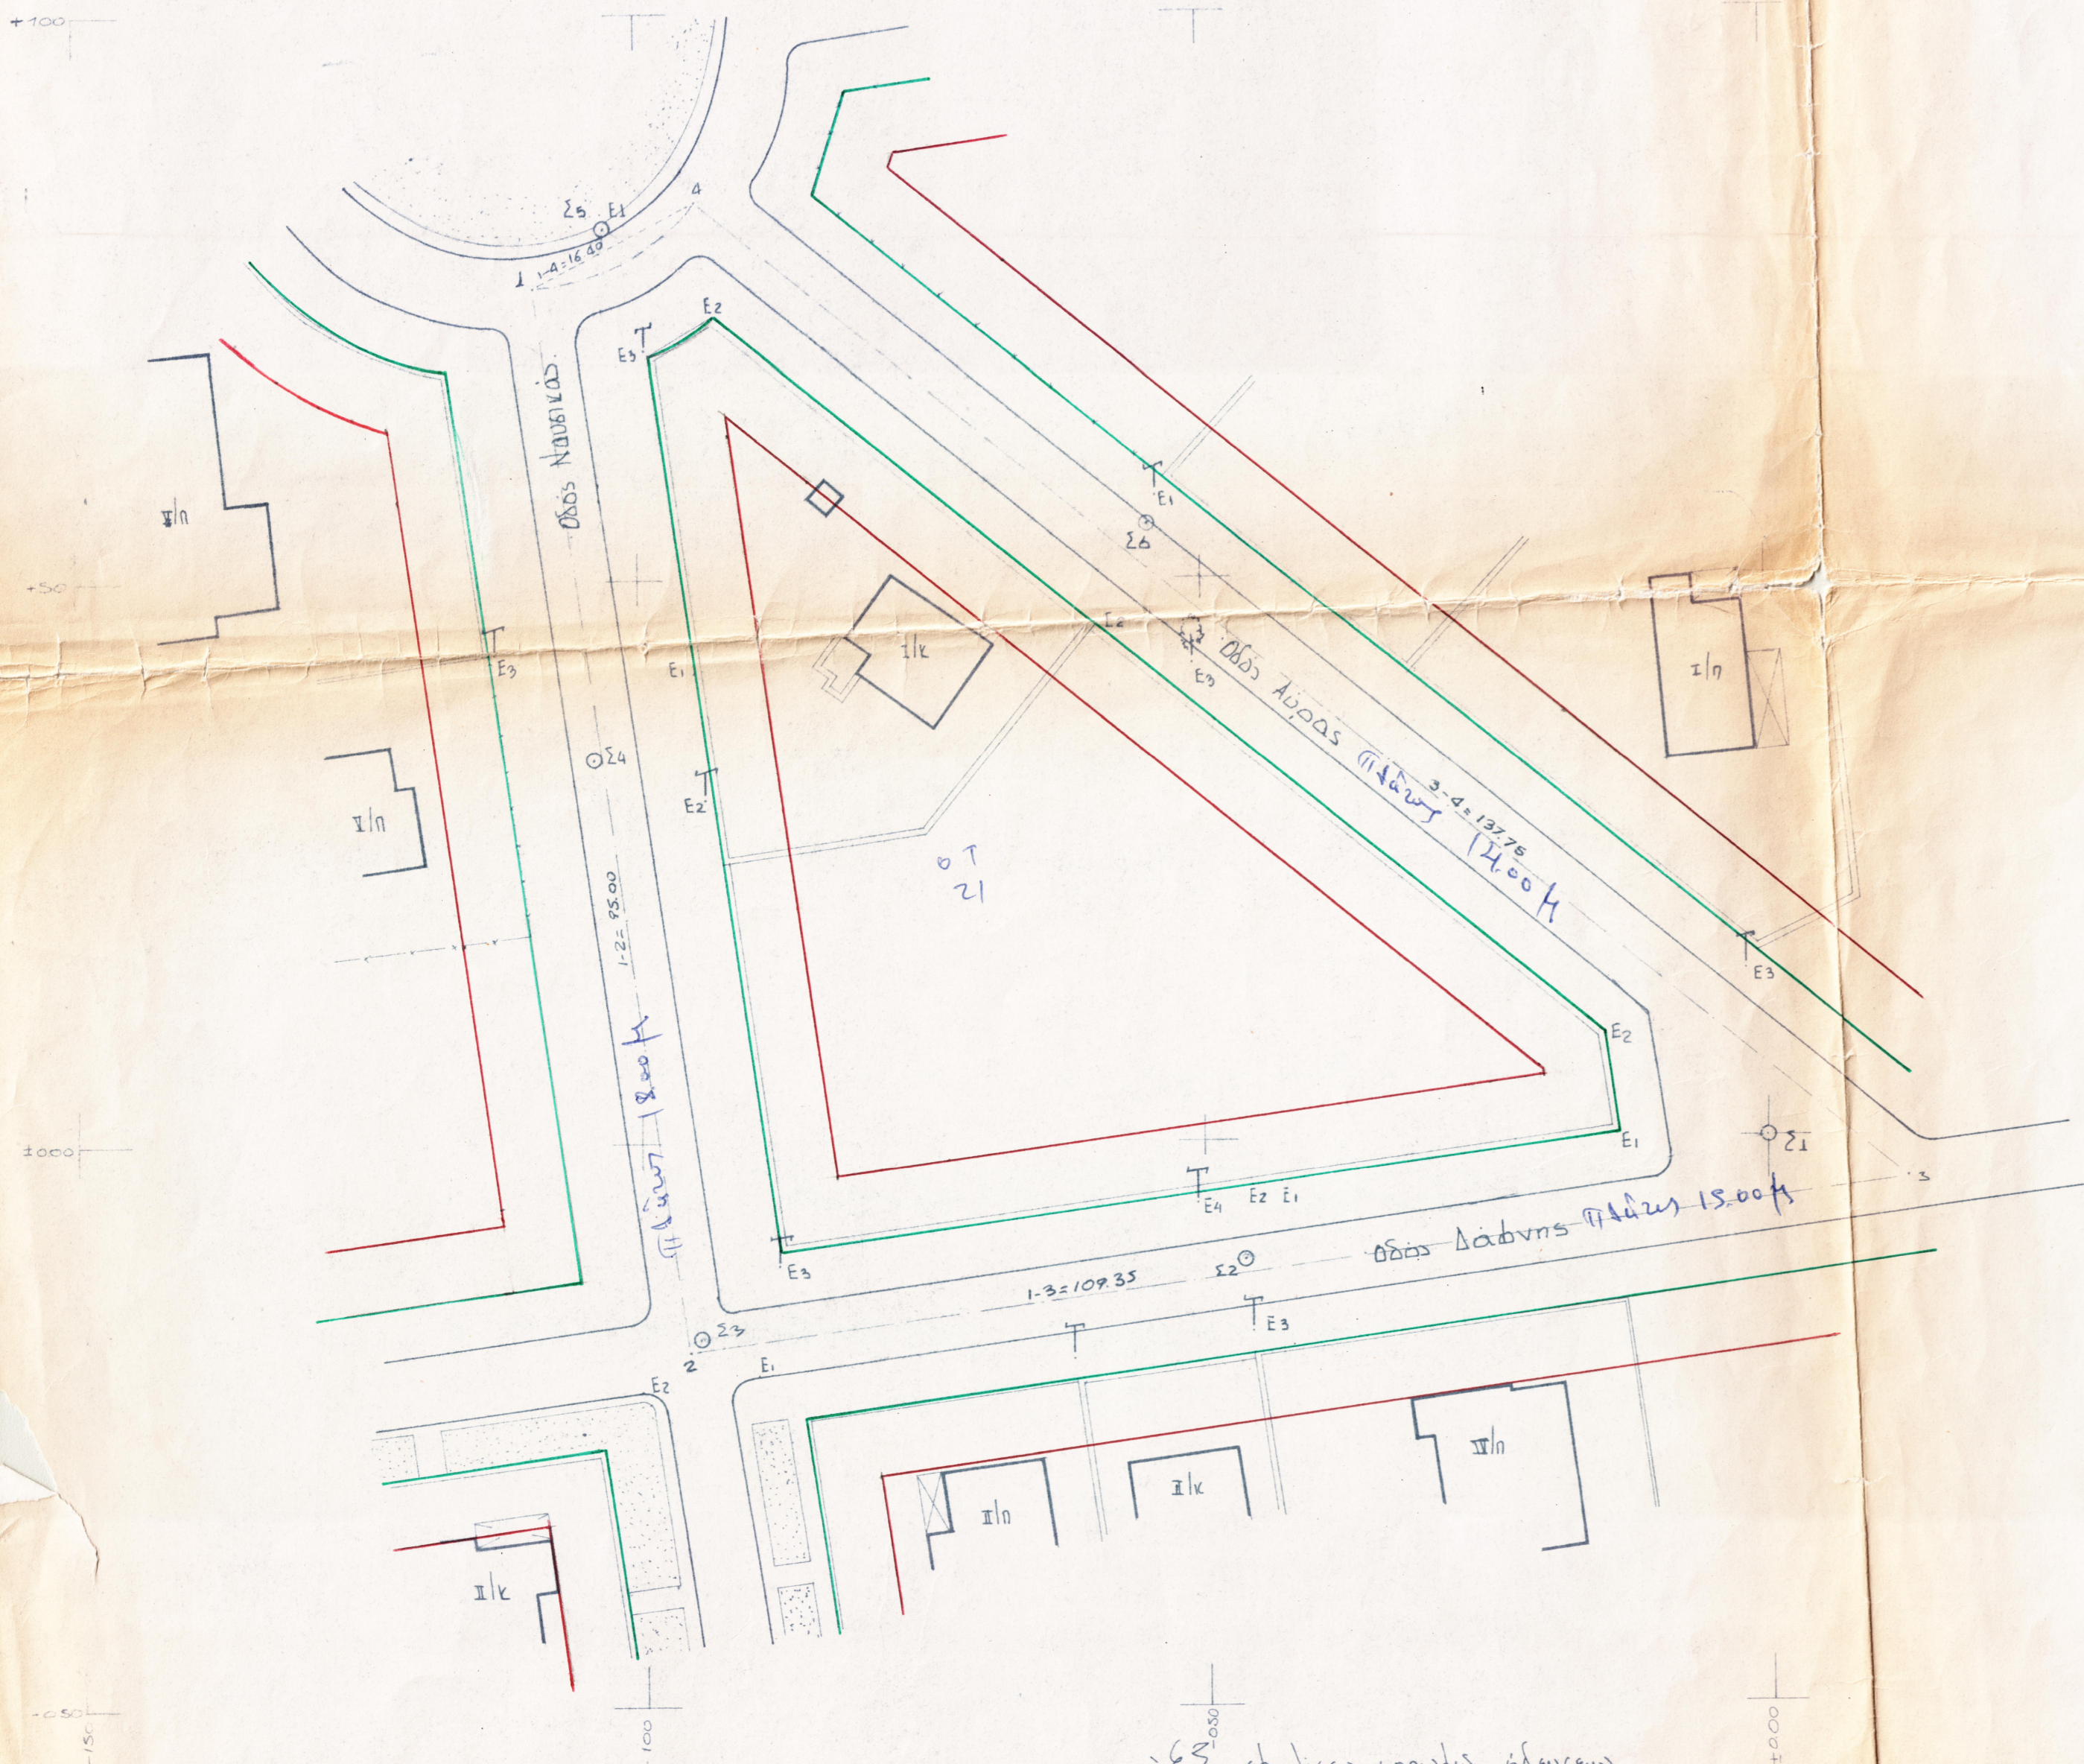

Συντεταχισμένες υδροδωμάτων οδών

Σ1	E1 = 13.16 E2 = 17.15 E3 = 14.90	Σ2	E1 = 7.30 E2 = 6.39 E3 = 6.54 E4 = 2.38	Σ3	E1 = 5.23 E2 = 6.55 E3 = 9.47
----	--	----	--	----	-------------------------------------

Σ4	E1 = 11.92 E2 = 10.45 E3 = 12.83	Σ5	E2 = 1.23 E2 = 12.39 E3 = 11.28	Σ6	E1 = 2.71 E2 = 10.11 E3 = 13.41
----	--	----	---------------------------------------	----	---------------------------------------

ΔΗΜΗΤΡΗΣ Ε. ΛΑΜΠΡΟΥ  
ΔΙΠΛΩΜ. ΑΓΡ. - ΤΟΠΟΓΡΑΦΟΣ ΜΗΧΑΝΙΚΟΣ  
ΠΟΛΥΤΕΧ. ΣΧΟΛΗΣ ΘΕΣΣΑΛΟΝΙΚΗΣ  
ΜΕΛΟΣ Τ.Ε.Ε. ΑΡΙΘ. ΜΗΤΡΩΟΥ 14380  
ΑΡΓΥΡΟΚΑΣΤΡΟΥ 23 ΠΑΠΑΓΟΥ ΤΗΛ. 6528.100 - 6514.035

Αθήνα 23/4/1980  
Ο Σύνταξας