ΔΙΑΓΡΑΜΜΑ ΕΦΑΡΜΟΓΗΣ ΥΠ Αριθ 278/81
Ο.Τ.73 - ΚΟΙΝΟΤΗΤΑΣ ΒΟΥΛΑΣ
ΚΛΙΜΑΚΑ 1:500

* Προσοχή.
ΔΕΝ ΙΣΧΥΕΙ
ισχύουν τα 17, 18 του 1984

278/81

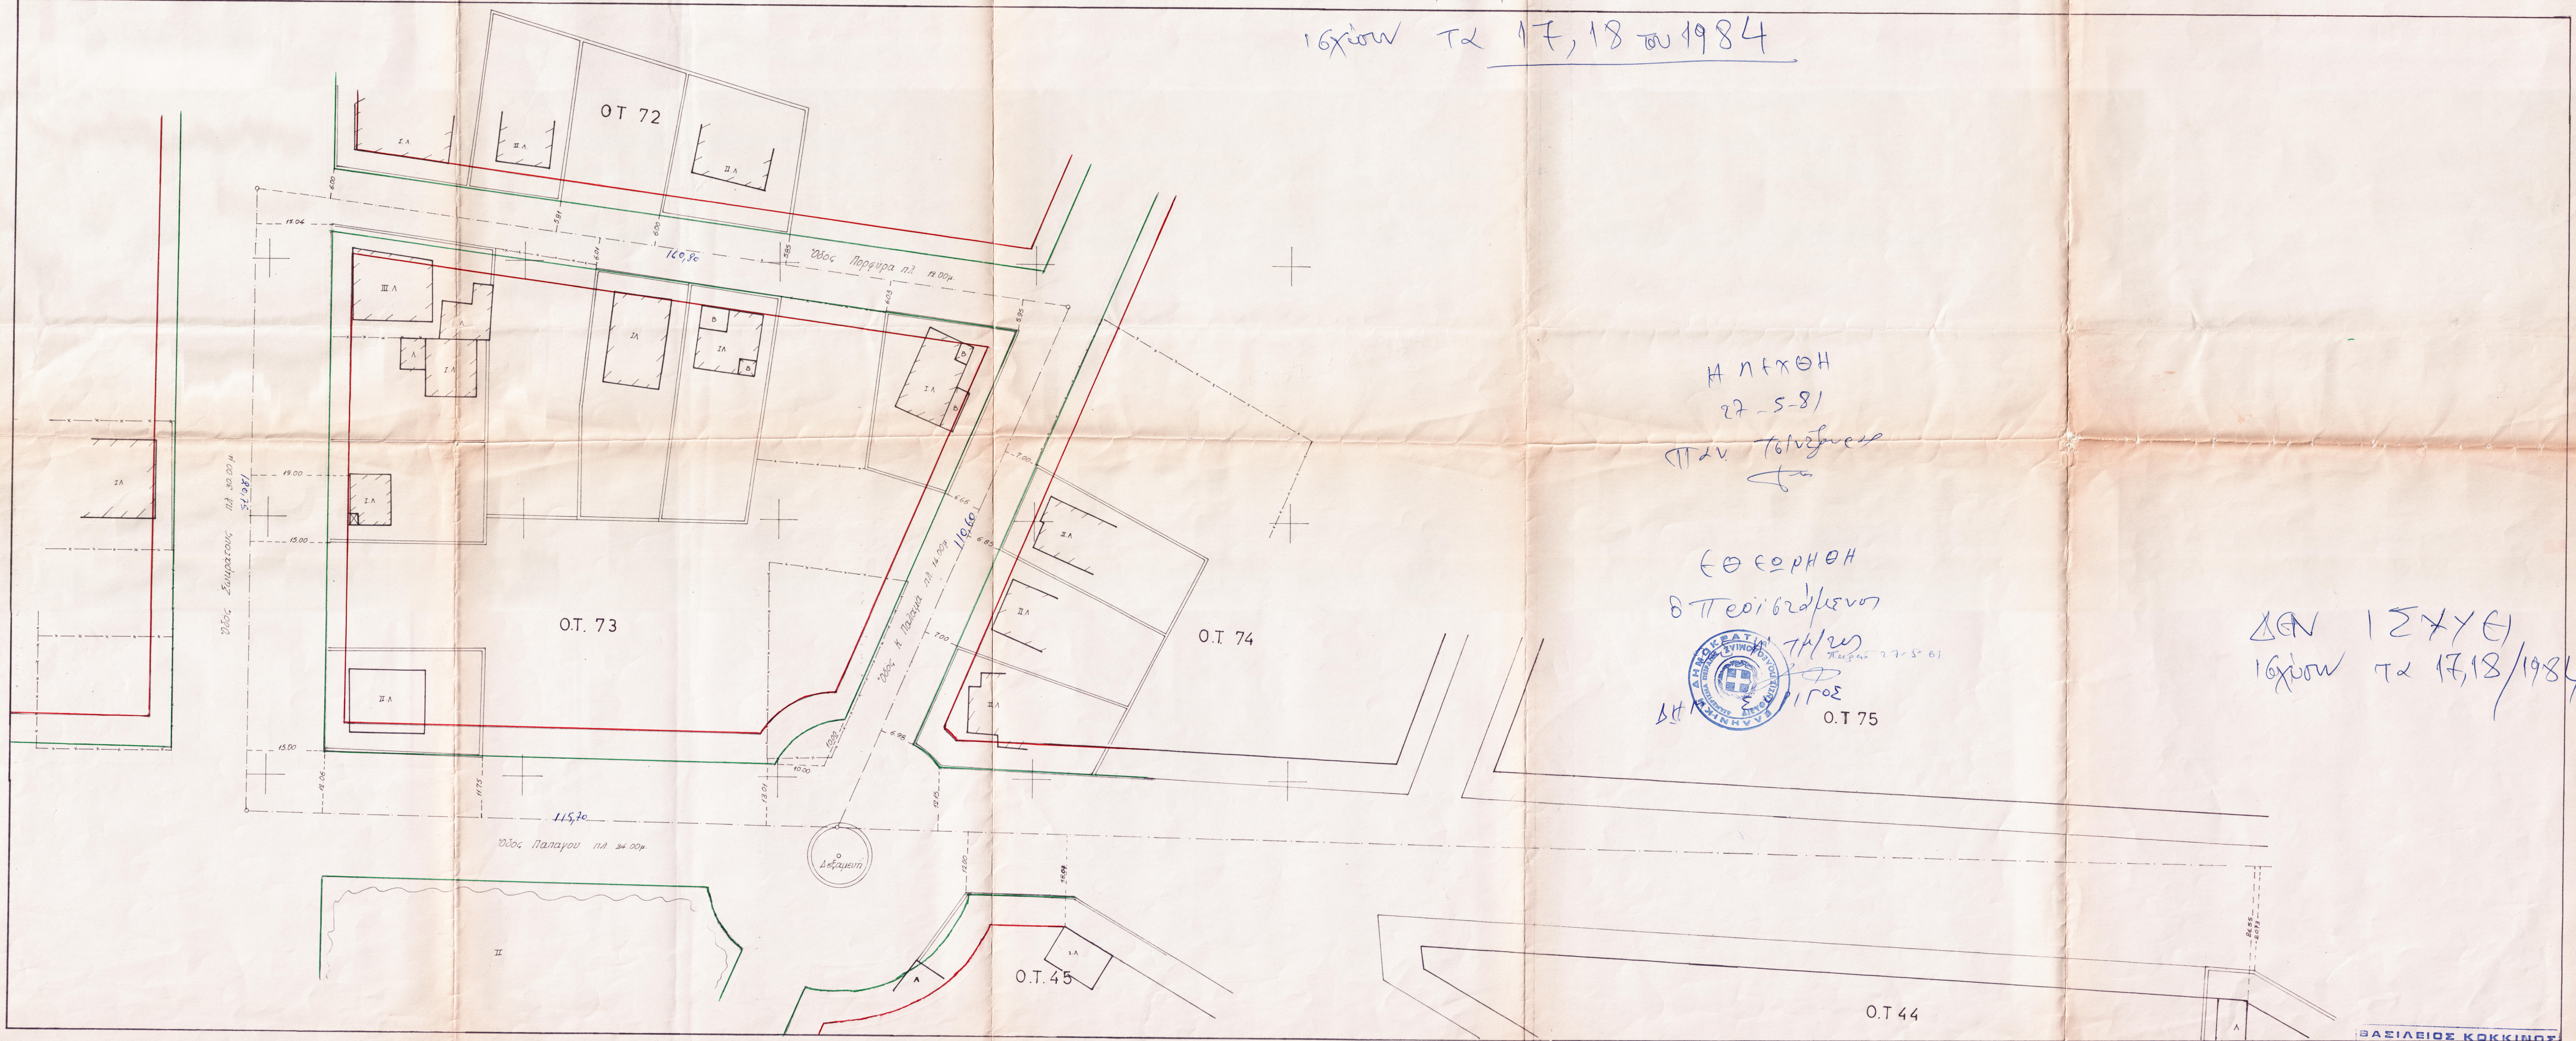
ΟΤ 72
Ο.Τ. 73
Ο.Τ 74
Ο.Τ 75
Ο.Τ.45
Ο.Τ 44
Ὁδός Πορφύρα πλ. 12.00μ.
160,80
Ὁδός Σωκράτους πλ. 30.00 μ.
51,281
Ὁδός Κ. Παλαμά πλ. 14.00μ.
110,60
Ὁδός Παπάγου πλ. 24.00μ.
115,70
Δεξαμενή
Ι.Λ
ΙΙ.Λ
Β
ΙΙ
Λ
19.00
15.00
6.00
5.85
6.03
5.95
7.00
6.66
6.85
6.98
10.00
11.75
13.01
12.15
12.26

Η ΠΙΧΘΗ
27-5-81
Παν. Τσιναβελα

Ε θεωρήθη
ο Προϊστάμενος
Τμ/τος
Πειραιά 27-5-81
ΔΗΜ [illegible] ΡΙΓΟΣ

ΔΕΝ ΙΣΧΥΕΙ
ισχύουν τα 17,18/1984

ΒΑΣΙΛΕΙΟΣ ΚΟΚΚΙΝΟΣ
ΤΟΠΟΓΡΑΦΟΣ ΑΓΡΟΝΟΜΟΣ ΜΗΧΑΝΙΚΟΣ
Αθηνα Φεβρουαριος 1981
Διπλωματούχος Ε. Μ. Π.
ΑΘΗΝΑΙ: συντάξας ΗΠΕΙΡΟΥ 6
Αριθ. Μητρ. Π.Γ.Α.Π. 6293
» » Υ.Π.Π. Κ. 980 Τηλ. 88.18.956