

ΥΠ ΑΡΙΘ 328/81

ΔΙΑΓΡΑΜΜΑ ΕΦΑΡΜΟΓΗΣ Ο.Τ. 6 ΠΕΡΙΟΧΗΣ ΒΟΥΛΑΣ

Η ΠΛΧΘΗ


14-9-81

Π2ν. Τσίρτζου

ΕΘ ΕΡΡΗΘΗ
Ο ΠΡΟΪΣΤΑΜΕΝΟΣ

Α' Τμήτος
Δ.Η.Μ. ΣΥΡΙΤΟΣ

ΚΛΙΜΑΞ 1:500

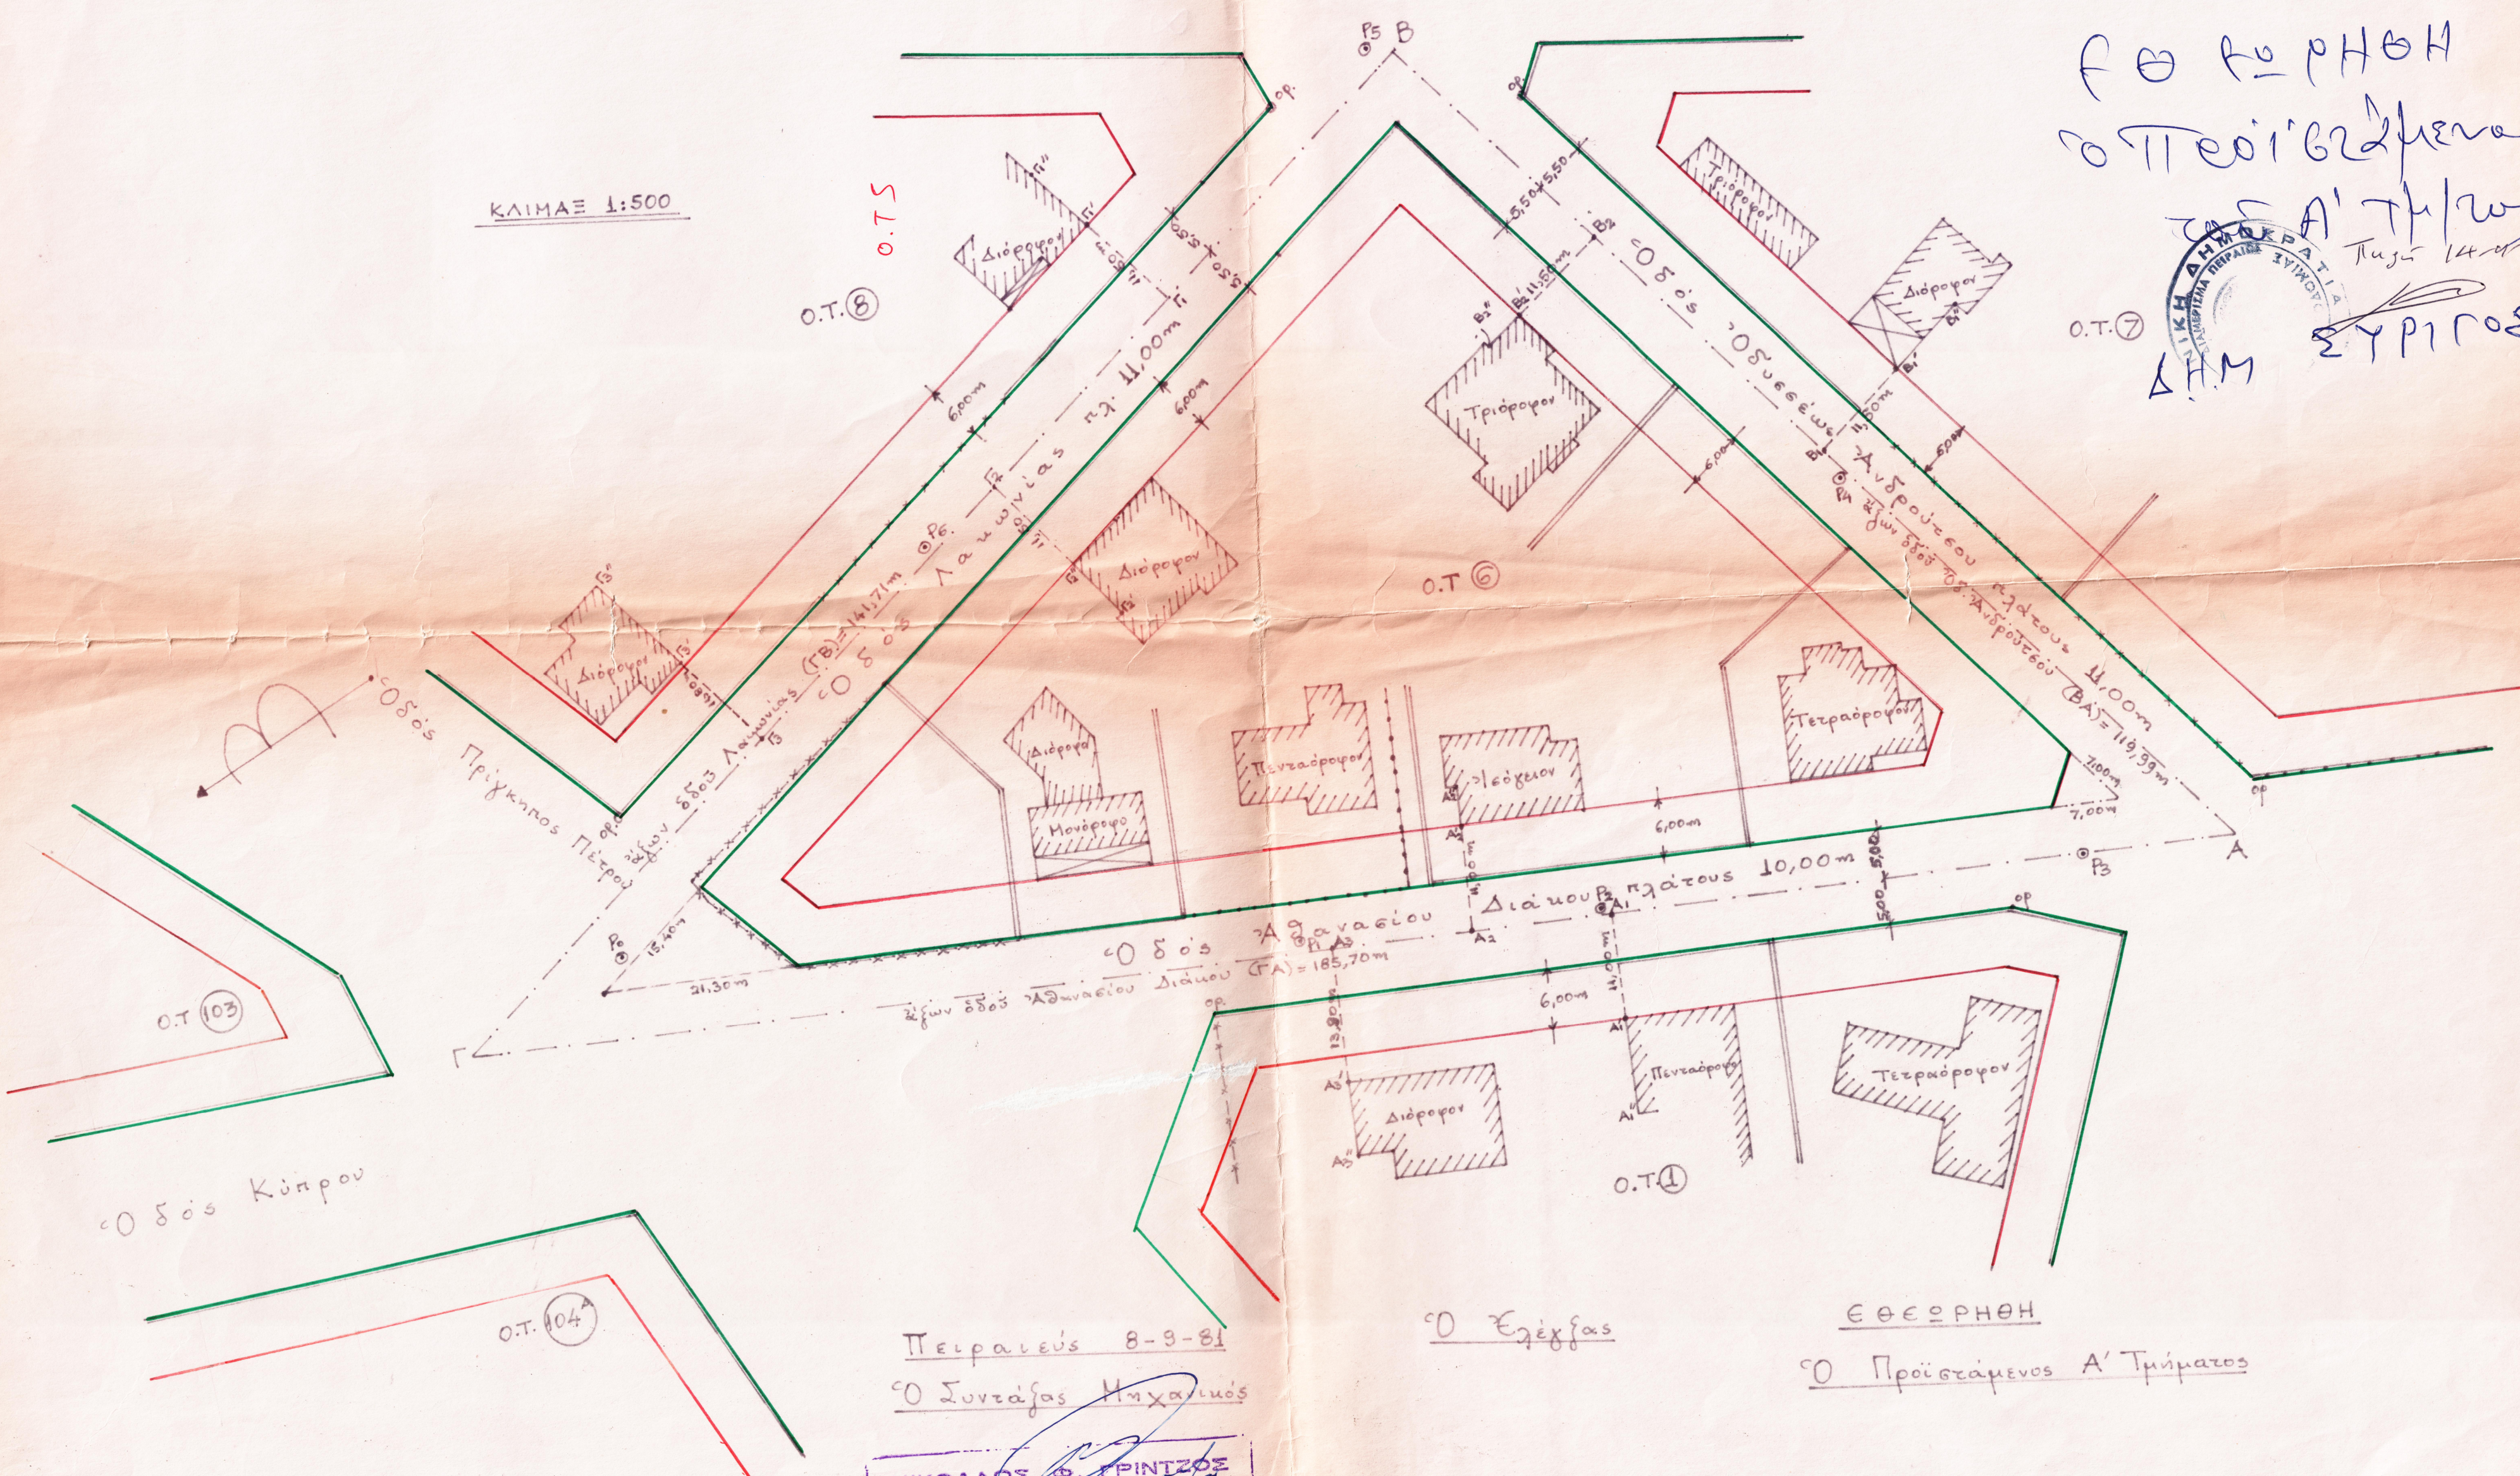

Πειραιεύς 8-9-81
Ο Συντάξας Μηχανικός

ΝΙΚΟΛΑΟΣ Φ. ΠΡΙΝΤΖΟΣ
ΔΙΠΛΩΜΑΤΙΣΤΗΣ
ΑΓΡ. & ΤΟΠΟΓΡΑΦΟΣ ΜΗΧΑΝΙΚΟΣ
ΠΟΛΙΤΙΚΗΣ ΕΧΘΑΝΕ Α.Υ.Θ.
Α.Μ.Υ. Π.Π.Γ. 329
Αριθ. Μητρ. 18783
ΟΔΟΣ ΙΕΡΟΥ ΛΟΧΟΥ 31 ΠΕΙΡΑΙΕΥΣ
ΤΗΛ. 429840

Ο Ελεγχας

ΕΘ ΕΡΡΗΘΗ
Ο Προϊστάμενος Α' Τμήτος