

ΥΠ ΑΡΙΘ 328/81


ΔΙΑΓΡΑΜΜΑ ΕΦΑΡΜΟΓΗΣ Ο.Τ. 6 ΠΕΡΙΟΧΗΣ ΒΟΥΛΑΣ

Η ΠΛΗΘΗ

14-9-81

ΠΛΑΝ ΤΟΠΟΓΡΑΦΙΚΟ

ΕΘΕΩΡΗΘΗ
Ο Πρωτοστάτης
Α' Τμήματος
Παύλ 14-9-81
ΣΥΡΡΙΝΟΣ

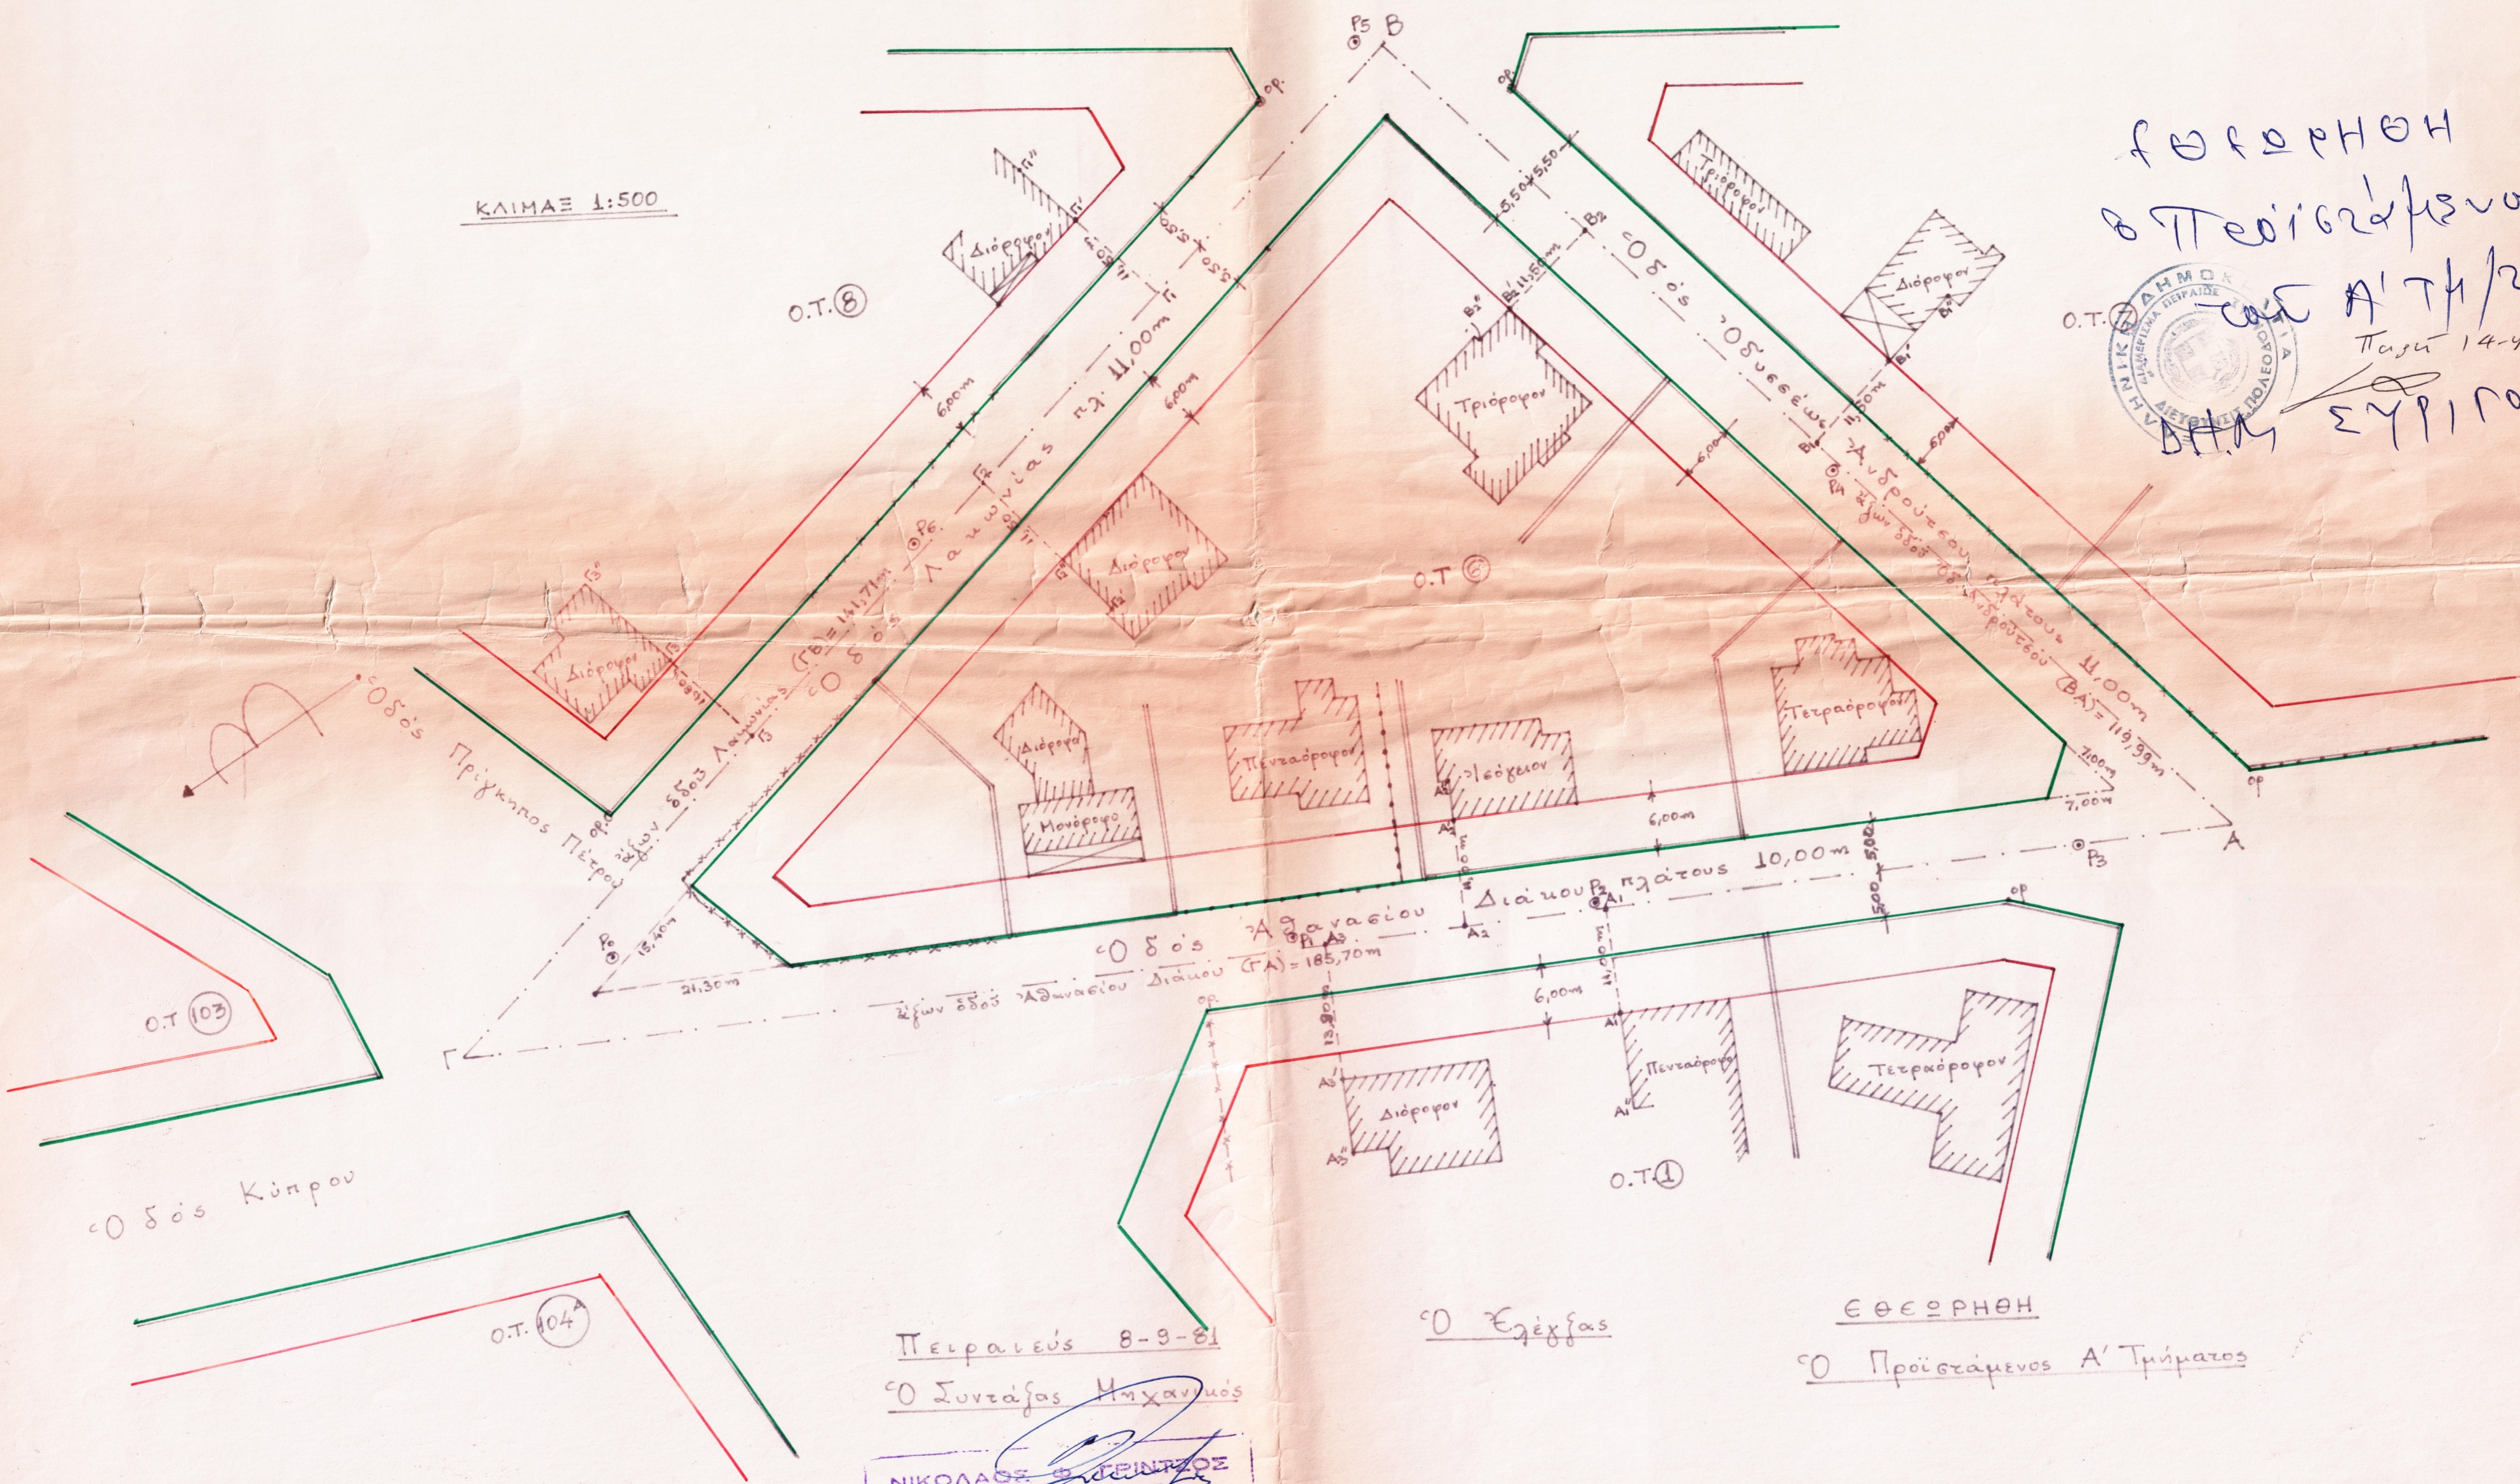

Πειραιεύς 8-3-81
Ο Συντάξας Μηχανικός

ΝΙΚΟΛΑΟΣ ΣΥΡΡΙΝΟΣ
ΔΙΠΛΩΜΑΤΟΥΧΟΣ
ΑΓΡ. & ΤΟΠΟΓΡΑΦΙΚΟΣ ΜΗΧΑΝΙΚΟΣ
ΠΟΛΙΤΙΚΗΣ ΣΧΟΛΗΣ Α.Π.Θ.
Α.Μ.Υ.Π.Π. 324
Αριθ. Μητρ. 18793
ΟΔΟΣ. ΙΕΡΟΥ ΔΟΚΟΥ 31 ΠΕΙΡΑΙΕΥΣ
ΤΗΛ. 429 840

Ο Ελέγχας

ΕΘΕΩΡΗΘΗ
Ο Πρωτοστάτης
Α' Τμήματος