


ΒΟΥΛΑ

Διαγράμμα Εφαρμογής Δ.Τ 166

№ 347/81

Κλίμακας 1:500 (Δ.Τ 168)

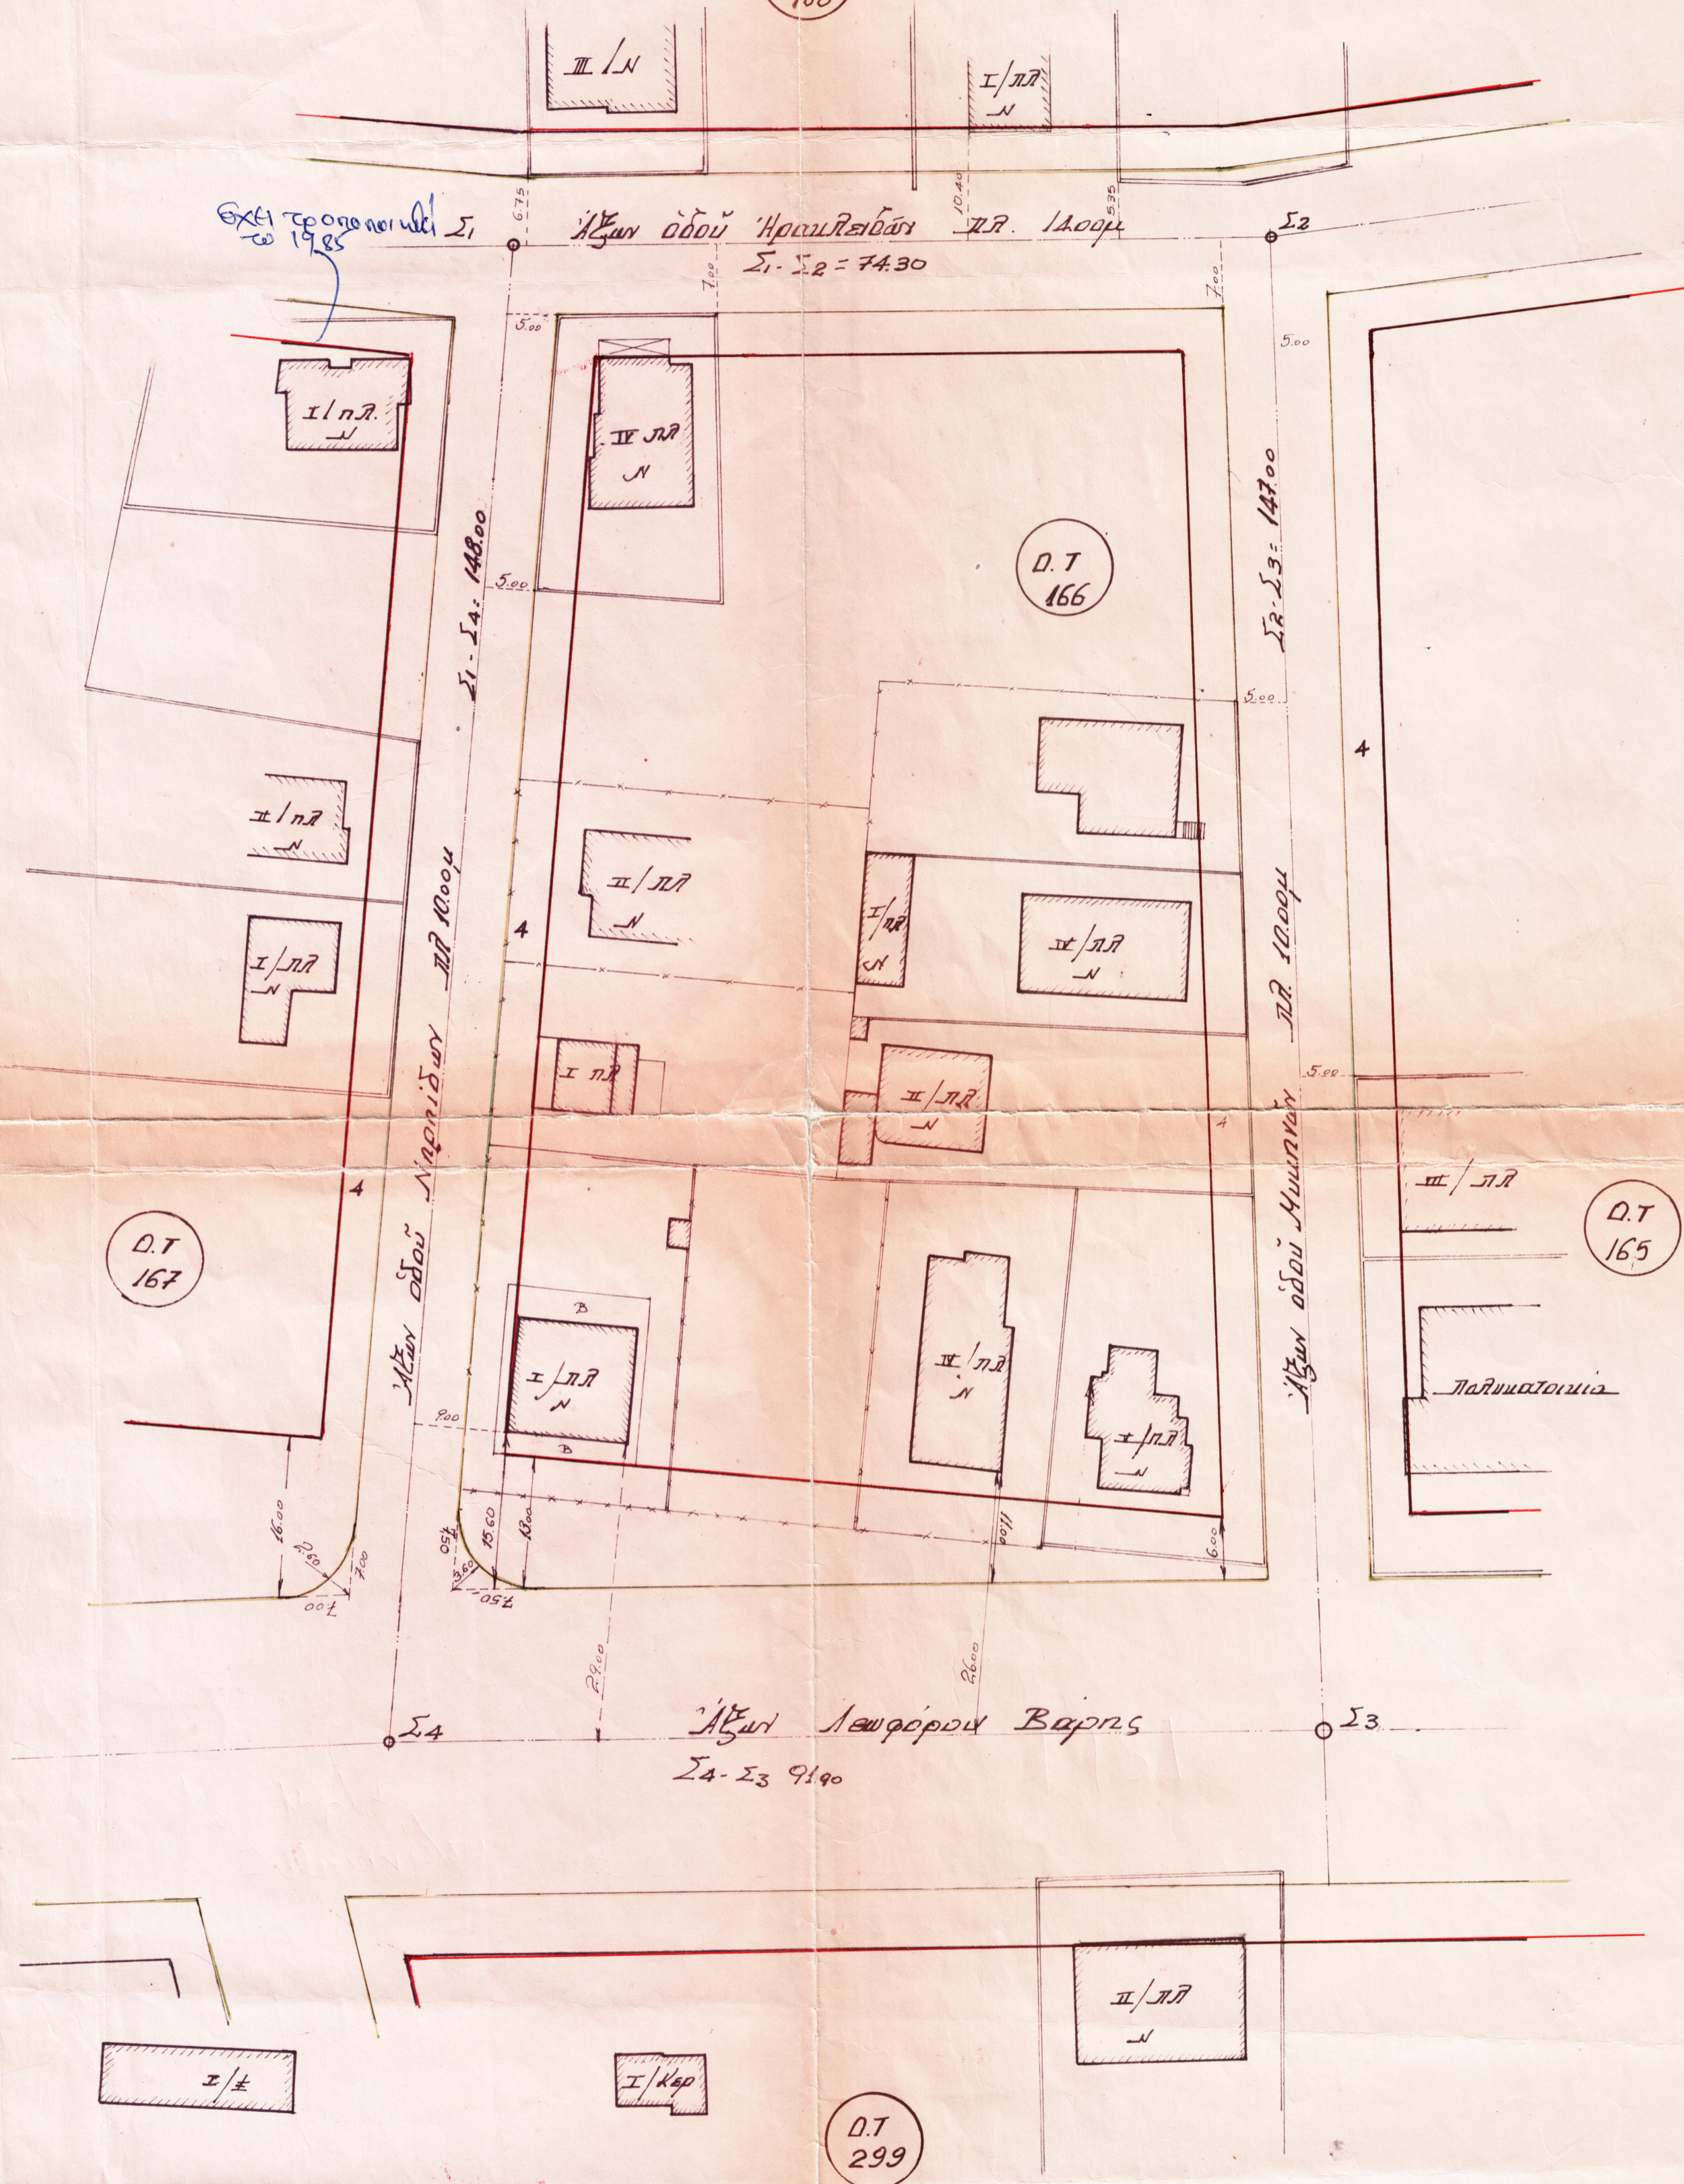

347/81

Ο ΣΥΝΤΑΞΑΣ Ο ΕΠΕΞΕΛΣ ΕΠΕΡΦΗΘΗ

Παρισίως 3-11-1981 Παρισίως 2-11-1981

Ο Πλοίαρχος τσού Α. Ζουμπ

ΚΡΙΣΤΑΡΗΣ ΜΙΧΑΗΛ
 ΤΟΠΟΓΡΑΦΟΣ ΜΗΧΑΝΙΚΟΣ
 ΔΙΠΛΩΜΑΤΟΥΧΟΣ Α.Π.Θ.
 ΜΟΣΧΑΤΟΝ Τηλ. 4317251
 Α.Μ.Υ.Π.Α.Α. 4/269
 Α.Μ.Υ.Π.Α.Α. 4358
 Α.Μ.Υ.Π.Α.Α. 5079
 Α.Μ.Υ.Π.Α.Α. 14321

[Signature]
 Π. ΤΣΙΝΤΖΟΥΡΑΣ

