


ΔΙΑΓΡΑΜΜΑ ΕΦΑΡΜΟΓΗΣ 432/82 (α)

Ο.Τ. Γ 308 - Γ 309 - Γ 310 - Γ 311 - Γ 312

΄ΠΗΓΑ ΔΑΚΙΑ,, ΚΟΙΝΟΤΗΤΑΣ ΒΟΥΛΑΣ

ΚΛΙΜΑΚΑ 1:500

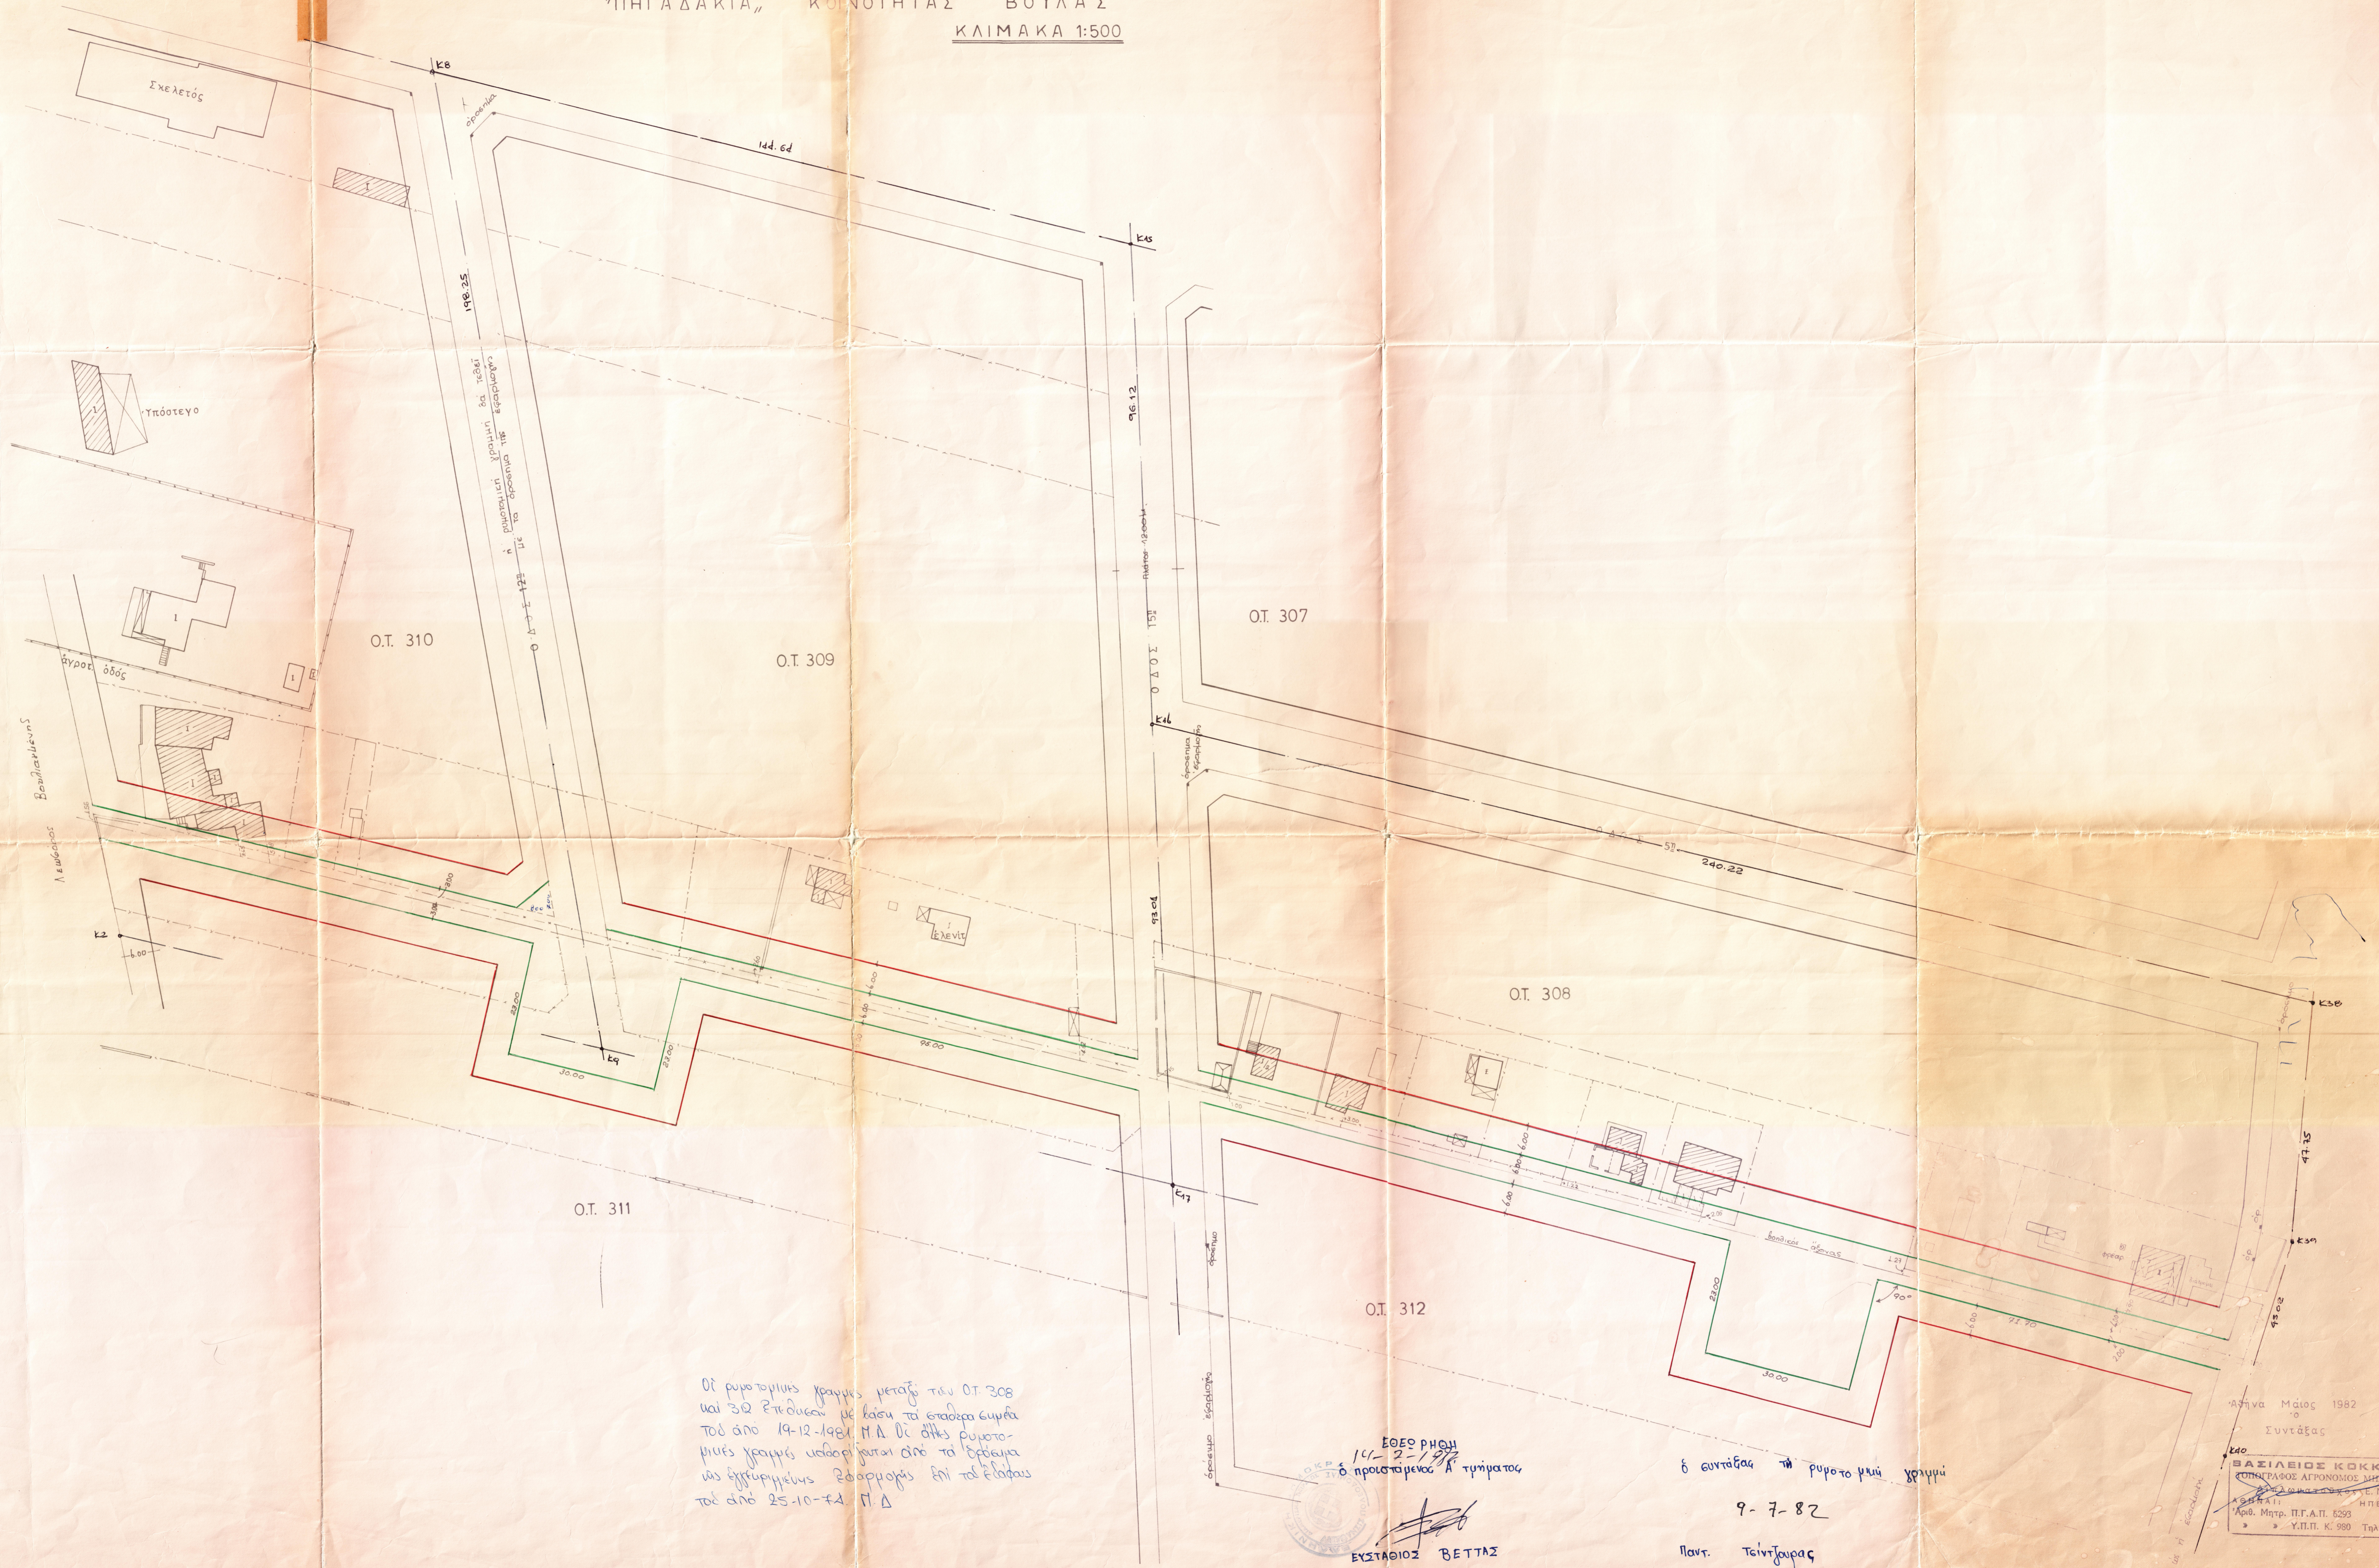

Ο.Τ. 310

Ο.Τ. 309

Ο.Τ. 307

Ο.Τ. 308

Ο.Τ. 311

Ο.Τ. 312

Οι ρυθμιστικές γραμμές μεταξύ των Ο.Τ. 308 και 312 επιδόσαν με βάση τα στοιχεία εικονικά του από 19-12-1981. Η Α. Δ. διέταξε ρυθμιστικές γραμμές να καθοριστούν από το σχέδιο ως εξυγυγμένους εφαρμογής επί της έκτασης της από 25-10-71 Π. Δ.

ΕΦΟΣ ΡΗΘΗ
14/2-1982
δ. προσημασμένος Α. τμήματος

ΕΥΣΤΑΘΙΟΣ ΒΕΤΤΑΣ
Τοπογράφος Μηχανικός

δ. συντάξας το ρυθμιστικό σχέδιο
9-7-82
Παντ. Τσιντζουρας

Αθήνα Μαΐος 1982
Συντάξας
ΒΑΣΙΛΕΙΟΣ ΚΟΚΚΙΝΟΣ
ΓΕΩΓΡΑΦΟΣ ΑΓΡΟΝΟΜΟΣ ΜΗΧΑΝΙΚΟΣ
ΗΜΕΡΟΥ
Υ.Π.Π. Κ. 980 Τηλ. 88.18.95