


ΥΠ ΑΡΙΘ. 436/82

ΤΟΠΟΓΡΑΦΙΚΟ ΔΙΑΓΡΑΜΜΑ Ο.Τ. 151

ΟΙΚ. ΣΥΝ. "Ν. ΚΑΛΥΜΝΟΣ" - ΑΝΩ ΒΟΥΛΑ

ΚΛΙΜΑΞ 1:500

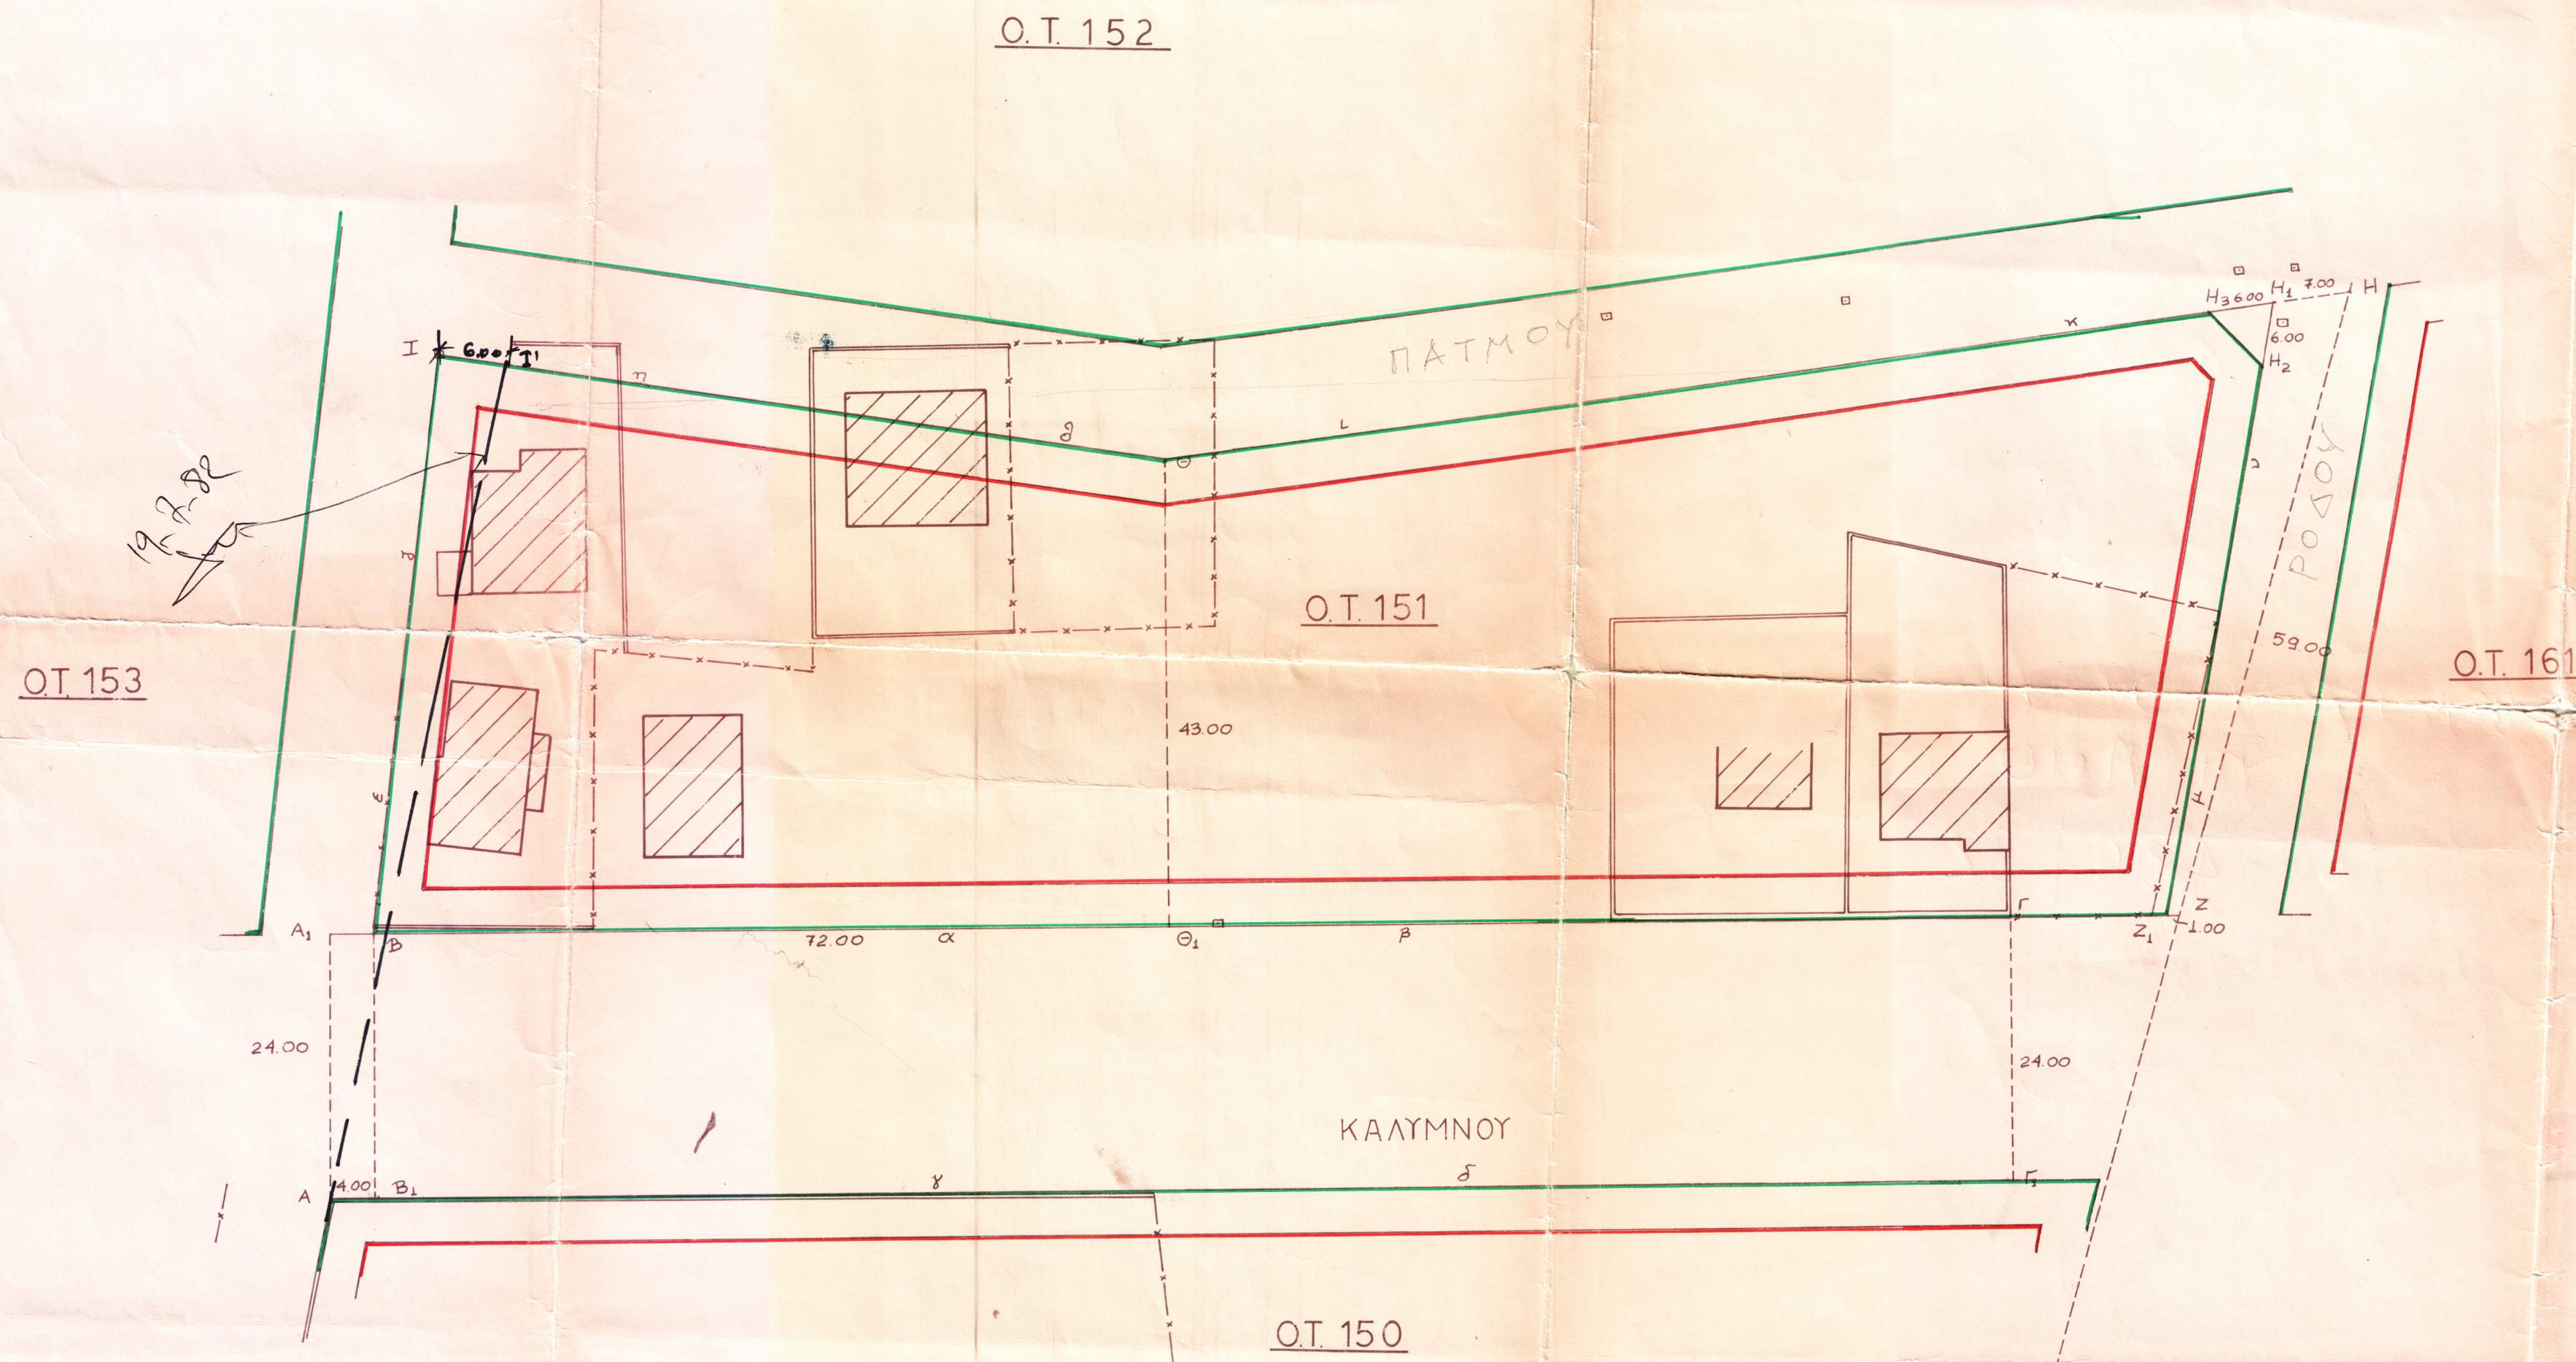

Καθορισμός ρυμοτομικής και οικοδομικής γραμμής του Ο.Τ. 151 βάσει του από 9-12-61 ρυθ. διαταγ. ΦΕΚ 1512/29-12-61

Η ρυμοτομική γραμμή γδ τίθεται επί της ΑΓ₁. Το σημείο Α είναι γωνία μαδρότοιχου. Το σημείο Γ₁ τίθεται σε απόσταση 24μ. επί της καδέτου σε μαδρότοιχο στο Γ (Γ γωνία μαδρότοιχου). Η ρυμοτομική γραμμή αβ τίθεται επί της Α₁Γ. Το σημείο Α₁ τίθεται σε απόσταση 24μ. από το Α και επί της καδέτου της ΑΓ₁ στο Α. Το βορειοανατολικό όριο Β του Ο.Τ. 151 προβάλλεται επί της ΑΓ₁ στο Β₁ και ΑΒ₁=4.00μ. Η ρυμοτομική γραμμή εζ τίθεται επί της ΒΙ όπου Ι υπάρχει όροσθιο. Η ρυθ. γρ. πθ τίθεται επί της ΙΘ. Το σημείο Θ βρίσκεται επί της καδέτου ΘΘ₁ στη ΒΓ. ΒΘ₁=72.00μ ΘΘ₁=43.00μ. Η ρυθ. γρ. λκ τίθεται επί της ΘΗ. Το σημείο Η βρίσκεται επί της ΔΕΖ. Δ γωνία μαδρότοιχου. Ε γωνία σύρματοπλευράτος. Ζ₁ είναι σημείο της ΒΓ και ΔΕ. ΖΗ=59.00μ. Η δυτική πλευρά του Ο.Τ. 151 ορίζεται από την Ζ₁Η₁. Το σημείο Ζ₁ ανήκει στην ΒΓΖ και Ζ₁Ζ₂=1.00μ. Το σημείο Η₁ ανήκει στην ΘΗ και Η₁Η=7.00μ. Στο νοτιοδυτικό άκρο υπάρχει απότμηση της γωνίας Η₂Η₁=6.00μ. Η₂Η₁=6.00μ. Οι οικοδομικές γραμμές τίθενται σε παράλληλο απόσταση 4.00μ. από τις ρυμοτομικές.


Πειραιάς Ιούλιος 1982

Ο Μηχανικός

Signature

ΔΗΜΗΤΡΙΟΣ Χ. ΠΟΥΡΝΑΡΑΣ
ΤΟΠΟΓΡΑΦΟΣ ΕΠΙΧΕΙΡΗΣΙΑΣ Ε.Π.Π.
ΕΛΛΑΣ Τ.Π.Ε.
Α.Μ. 25503
Μη. Μητρ. 51224/010
Α.Π.Α.Α. 430
Α.Π. 1114
Α.Π. 1115
Τελεφετί 9
Πολυτεχνείο
Τ.Π.Ε. 02 10

Ο συντάξας και έλεγχας τις σελ. ματ. γ. 19. 7. 82
Παρ. Τσιντρουρας
Ε. Βέτιας

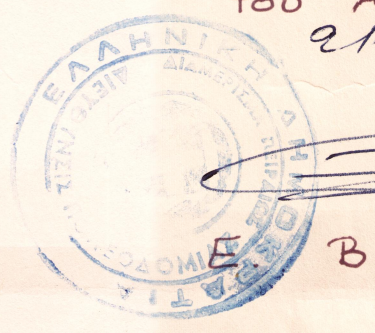

436/82