

ΤΟΠΟΓΡΑΦΙΚΟ ΔΙΑΓΡΑΜΜΑ
ΕΦΑΡΜΟΓΗΣ ΓΥΜΝΑΣΙΟΥ - ΛΥΚΕΙΟΥ
"ΒΟΥΛΑΣ" Ν^ο 1588
ΚΑΙΜΑΚΑ 1:500

15
83

85

Το διάγραμμα συντάχθηκε σύμφωνα με το διάταγμα της 5^{ης} Νοεμβρίου 1927 ΦΕΚ 93B/19-11-27




ΑΚΡΙΒΕΣ ΑΝΤΙΓΡΑΦΟΝ
Αθήνα τη 2-2-83

[Signature]


ΕΛΛΗΝΙΚΗ ΔΗΜΟΚΡΑΤΙΑ
ΝΟΜΑΡΧΙΑ ΑΤΤΙΚΗΣ
ΔΙΑΜΕΡΙΣΜΑ ΤΕΧΝΙΚΩΝ
ΥΠΟΥΡΓΕΙΟ ΓΕΩΡΓΙΑΣ
ΤΟΜΟΣ Α

Αριθμ. πρωτ. 329391 / 17-12-82

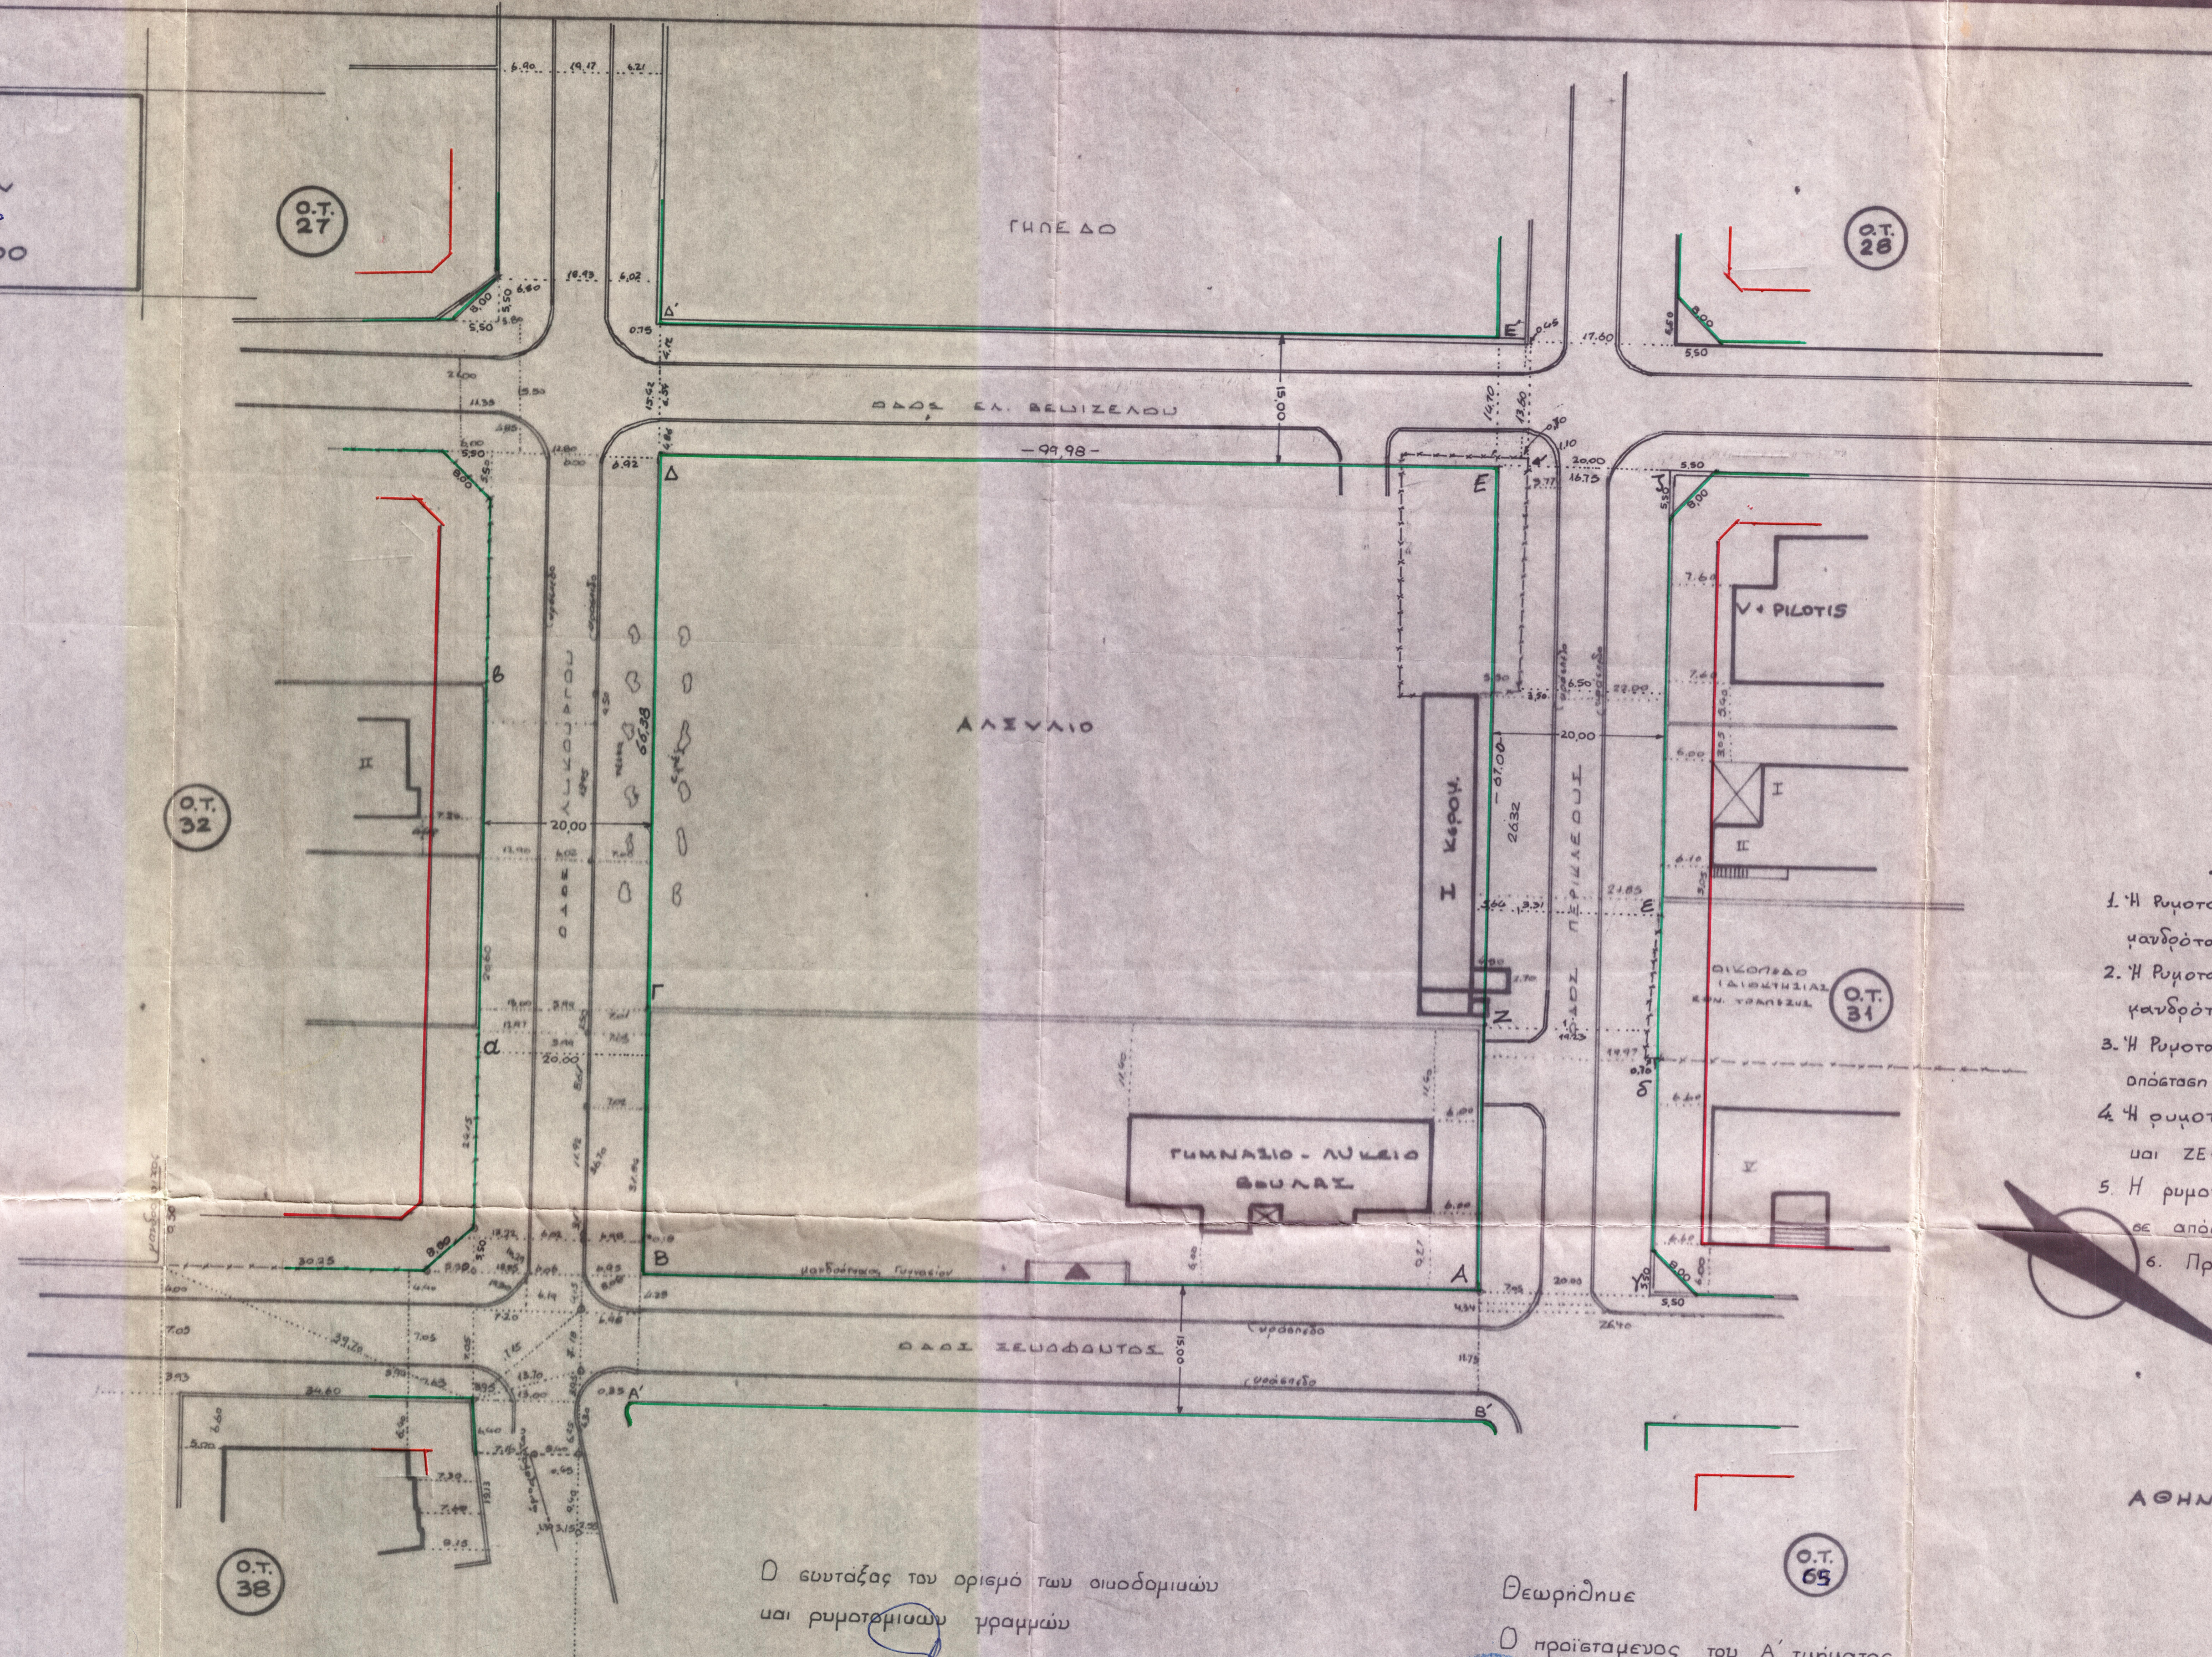

ΥΠΟΜΝΗΜΑ

1. Η ρυμοτομική γραμμή ΑΒ θα τεθεί επί του υπάρχοντος κανδρότοιχου ΑΒ.
2. Η ρυμοτομική γραμμή ΒΓ θα τεθεί επί του υπάρχοντος κανδρότοιχου ΒΓ, σε απόσταση 20μ. από την διαμορφωμένη αβ.
3. Η ρυμοτομική γραμμή ΑΖ, Ε παράλληλος της μδεξ και σε απόσταση 20μ. μδεξ διαμορφωμένος κανδρότοιχος.
4. Η ρυμοτομική γραμμή ΔΕ ορίζεται από ΔΓ = 66,38μ και ΖΕ = 67,00μ.
5. Η ρυμοτομική γραμμή ΔΕ' παράλληλος της ΔΕ και σε απόσταση 15μ.
6. Πλευρά 6,00μ

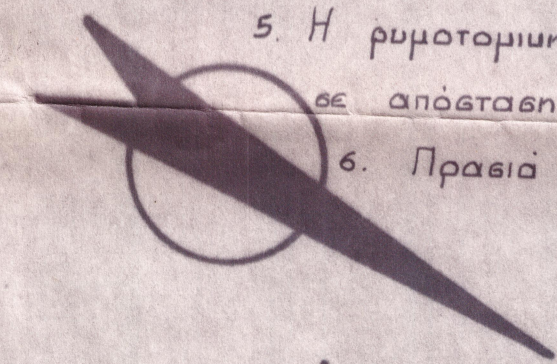

ΘΕΩΡΗΘΗΚΕ
Για την Δ-νη Γηπέδων Ο.Σ.Κ.

ΓΕΩΡΓΙΟΣ ΜΟΡΦΟΠΟΥΛΟΣ

Ο συντάξας του ορισμού των οικοδομιών και ρυμοτομικών γραμμών

Α. ΖΩΙΤΑΚΗΣ

Πειραιάς 2-2-83

Θεωρήθηκε

Ο προϊστάμενος του Α' τμήματος



Ε. ΒΕΤΤΑΣ

Πειραιάς 2-2-83

ΑΘΗΝΑ ΔΕΚΕΜΒΡΙΟΥ 1982
ΟΙ ΜΗΧΑΝΙΚΟΙ

ΓΡΗΓΟΡΗΣ ΚΩΤΣΗΡΑΣ - ΦΩΤΗΣ ΜΠΟΥΚΙΑΣ

85