


Ο.Τ 115

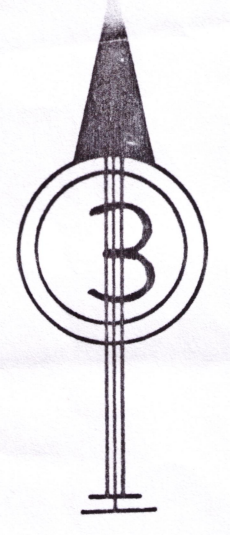


ΠΑΛΑΙΟΝ ΛΑΤΟΜΕΙΟΝ ΠΡΑΣΙΝΟΝ

ΕΛΛΗΝΙΚΗ ΔΗΜΟΚΡΑΤΙΑ
ΝΟΜΟΣΧΕΔΙΑΣΤΙΚΟ ΓΡΑΦΕΙΟ ΠΕΙΡΑΙΑΣ
ΠΕΡΙΣΤΑΣΙΑΣ

Αριθ. αρχ. 355543/14-3-83

Δ.Ε.
41/83

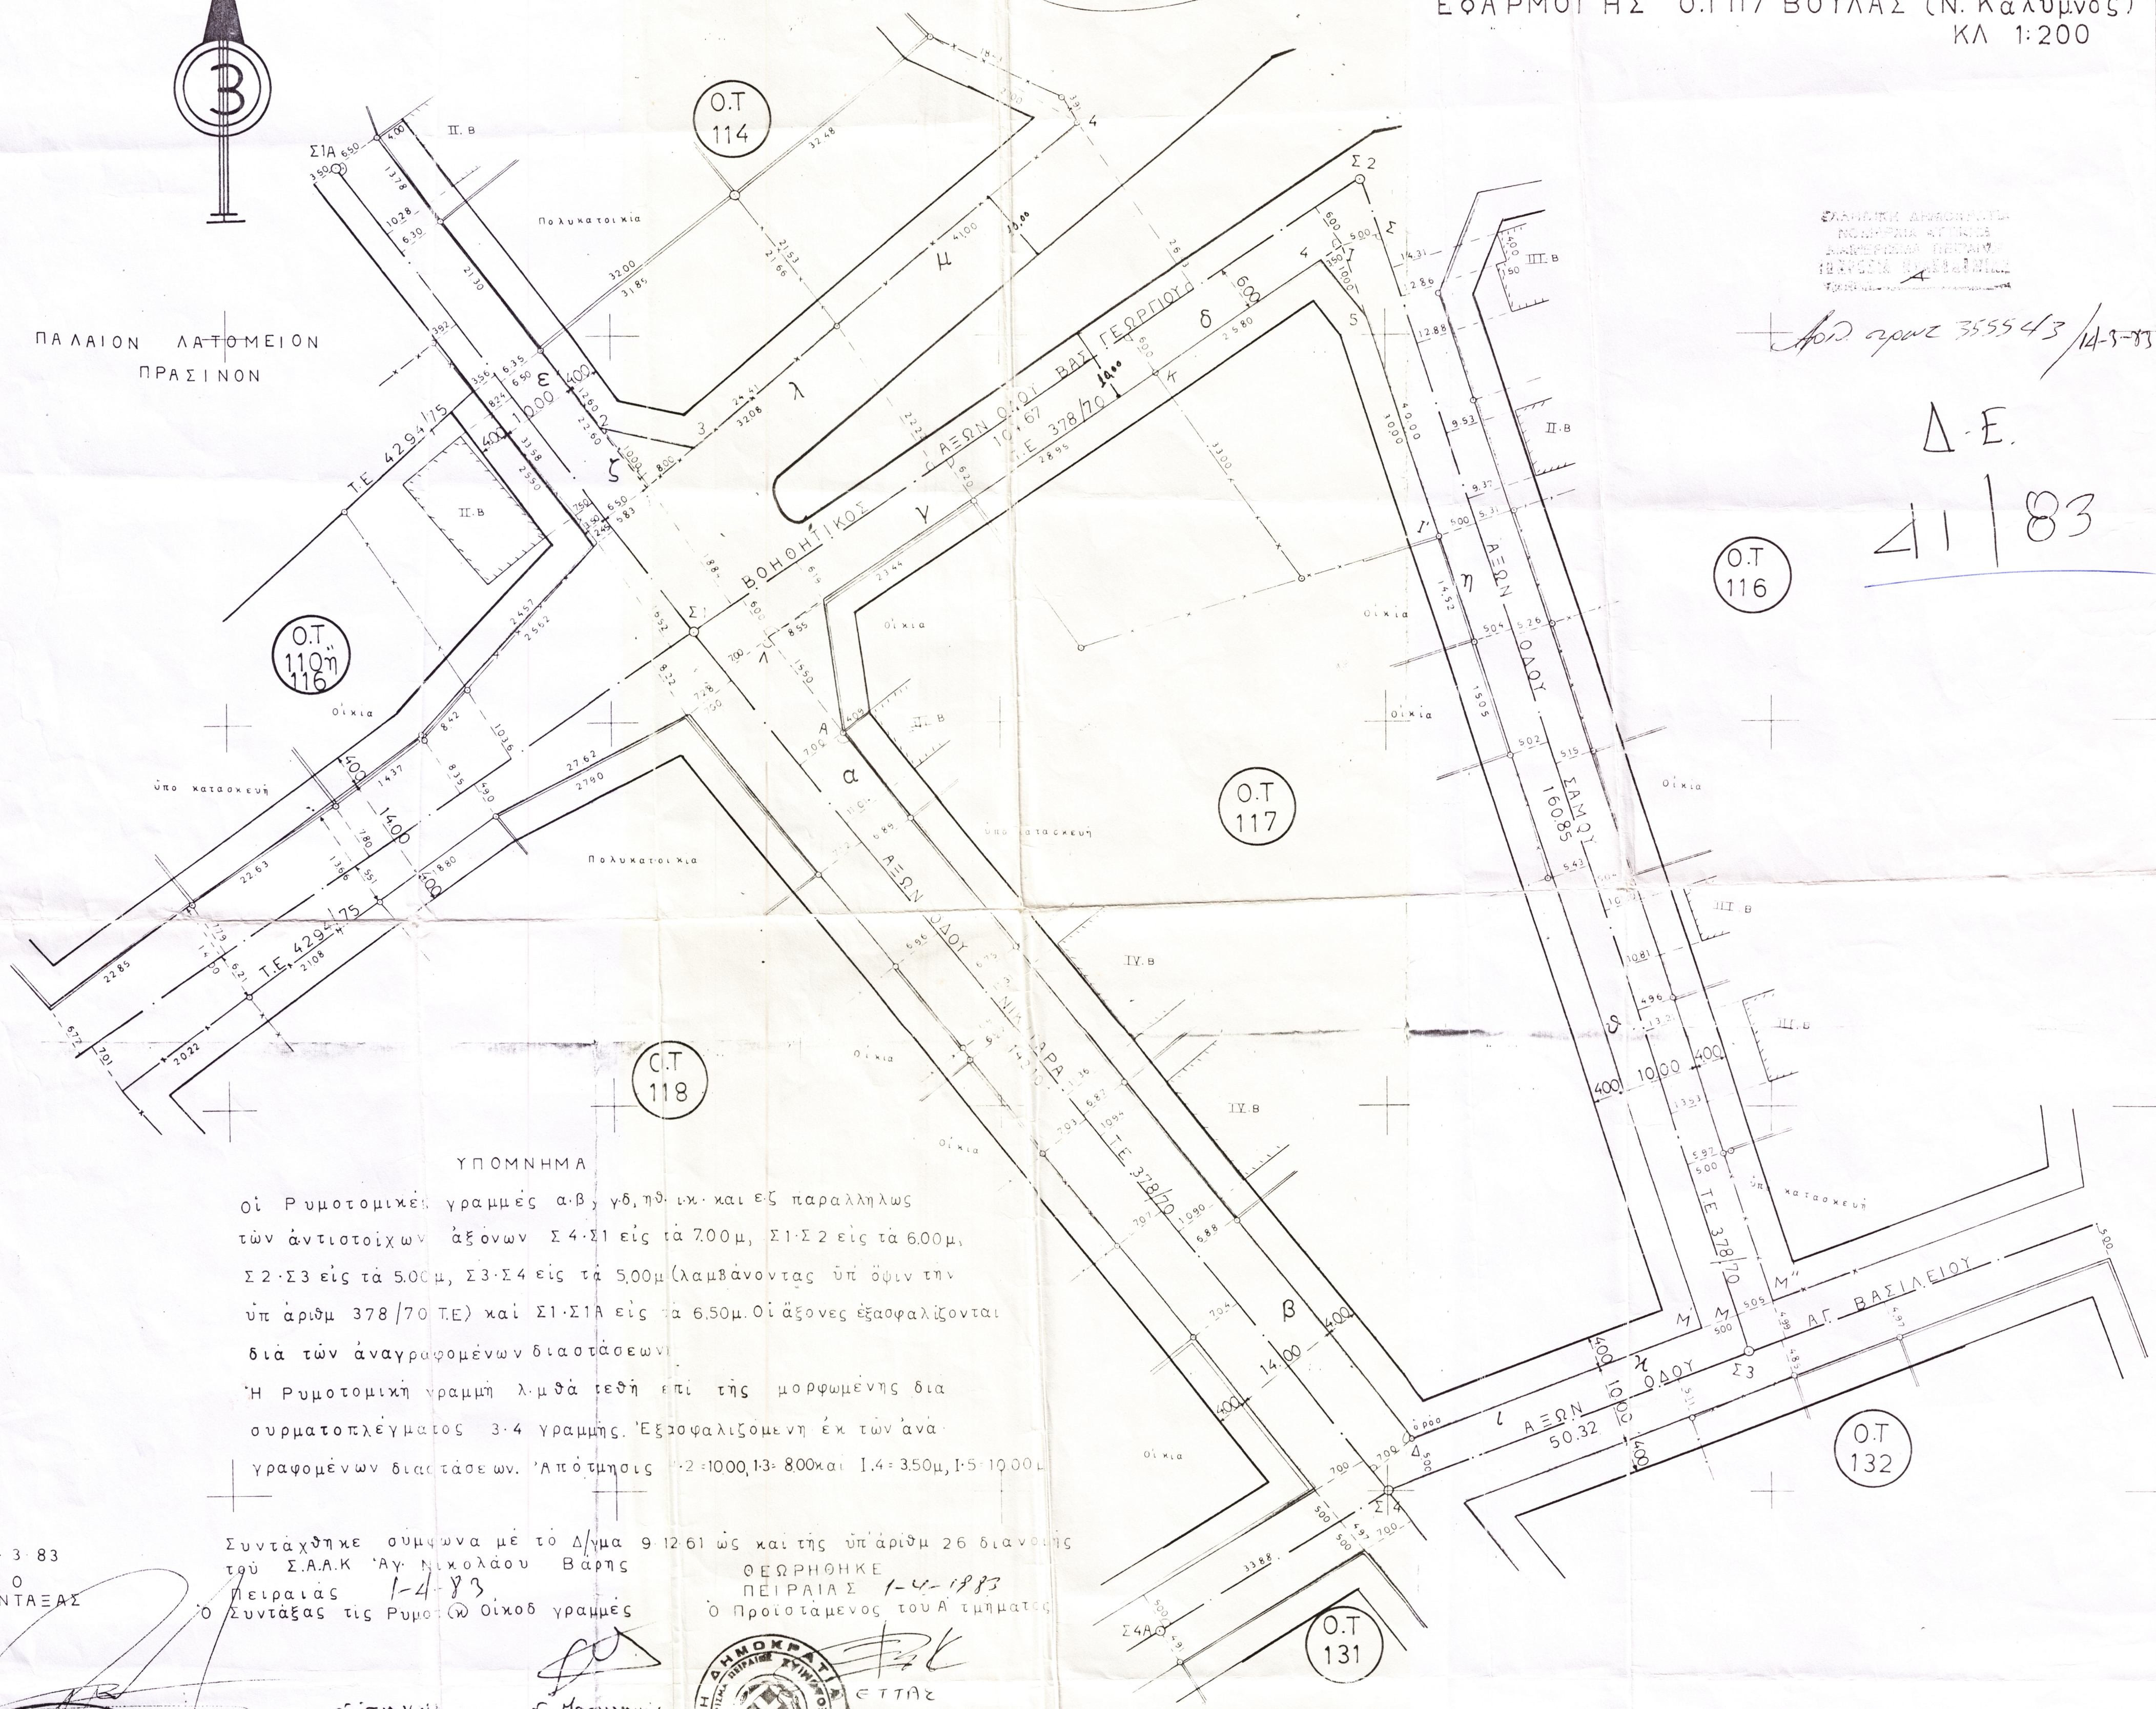

ΥΠΟΜΝΗΜΑ

Οι ρυμοτομικές γραμμές α,β,γ,δ,η,κ, και εζ παραλληλως των αντίστοιχων άξόνων Σ4-Σ1 εις τα 7,00μ, Σ1-Σ2 εις τα 6,00μ, Σ2-Σ3 εις τα 5,00μ, Σ3-Σ4 εις τα 5,00μ (λαμβάνοντας υπ όψιν την υπ αριθμ 378/70 Τ.Ε) και Σ1-Σ1Α εις τα 6,50μ. Οι άξονες εξασφαλίζονται δια των αναγραφόμενων διαστάσεων.
Η ρυμοτομική γραμμή λ,μ,θ,α,εθ,ή επί της μορφωμένης διασχηματοπλέγματος 3-4 γραμμής. Εξασφαλιζόμενη εκ των αναγραφόμενων διαστάσεων. Απόψεις 1-2=10,00, 1-3= 8,00 και 1-4= 3,50μ, 1-5= 10,00μ

10-3-83
Ο
ΣΥΝΤΑΞΑΣ

Συντάχθηκε σύμφωνα με το Δ/γμα 9-12-61 ως και της υπ αριθμ 26 διανομής του Σ.Α.Α.Κ. Αγ. Νικολάου Βαρης Πειραιας 1-4-83
Ο Συντάξας τις Ρυμοτομικές Οικόδο γραμμές

ΘΕΩΡΗΘΗΚΕ
ΠΕΙΡΑΙΑΣ 1-4-1983
Ο Προϊστάμενος του Α' τμήματος

ΝΙΚΟΣ ΠΑΓΩΝΗΣ
ΕΠΙΧΕΙΡΗΣΙΑΚΟΣ ΔΙΕΥΘΥΝΤΗΣ
ΕΠΙΧΕΙΡΗΣΙΑΚΟΝ ΓΡΑΦΕΙΟΝ
ΠΕΡΙΣΤΑΣΙΑΣ ΑΘΗΝΑΙ
ΤΗΛ. 823.644

Ν. Σοϊτηκί
Γ. Μοσινού

