


ΔΕ. 44/83

21/2
 Χρ. Σπυρ. 35626/82. 3-83

Οι ρυθμιστικές γραμμές των Ο.Τ. 137, 136, 135 και 134 είναι οι
 και την κατ' αριθμ. Τ.Ε. 1168/65.
 Οι ρυθμιστικές γραμμές του Ο.Τ. 137 ορίζονται ως εξής:
 α. Επί της οδού ΠΑΡΑΛΛΕΛΙΑ πλ. 10,00 μ. από το σημείο Ν (γωνία
 οδού Παράλληλας και Β' που απέχει από το σημείο Γ (γωνία
 μονδροτικού) 1000 μ. έτσι ώστε ΓΒ' κάθετος επί της ΝΒ'.
 β. Επί της οδού ΑΙΘΡΟΥ πλ. 10,00 μ. από το σημείο Γ, γ και δ
 γωνίες μονδροτικού.
 γ. Επί της οδού ΣΠΕΤΙΩΝ πλ. 10,00 μ. από το σημείο δ, ζ και θ
 και' έφαρμακάν της Τ.Ε. 1168/65.
 δ. Επί της οδού ΑΘΗΝΑΪΔΟΣ πλ. 14,00 μ. από το σημείο Π και Ν.
 Οι ρυθμιστικές γραμμές των όπλων: Ο.Τ. 84 τεθούν παράλληλα
 στις πιο πάνω καθορισμένες ρυθμ. γραμμές και σε απόσταση ίση
 προς το πλάτος κάθε οδού.

44/83

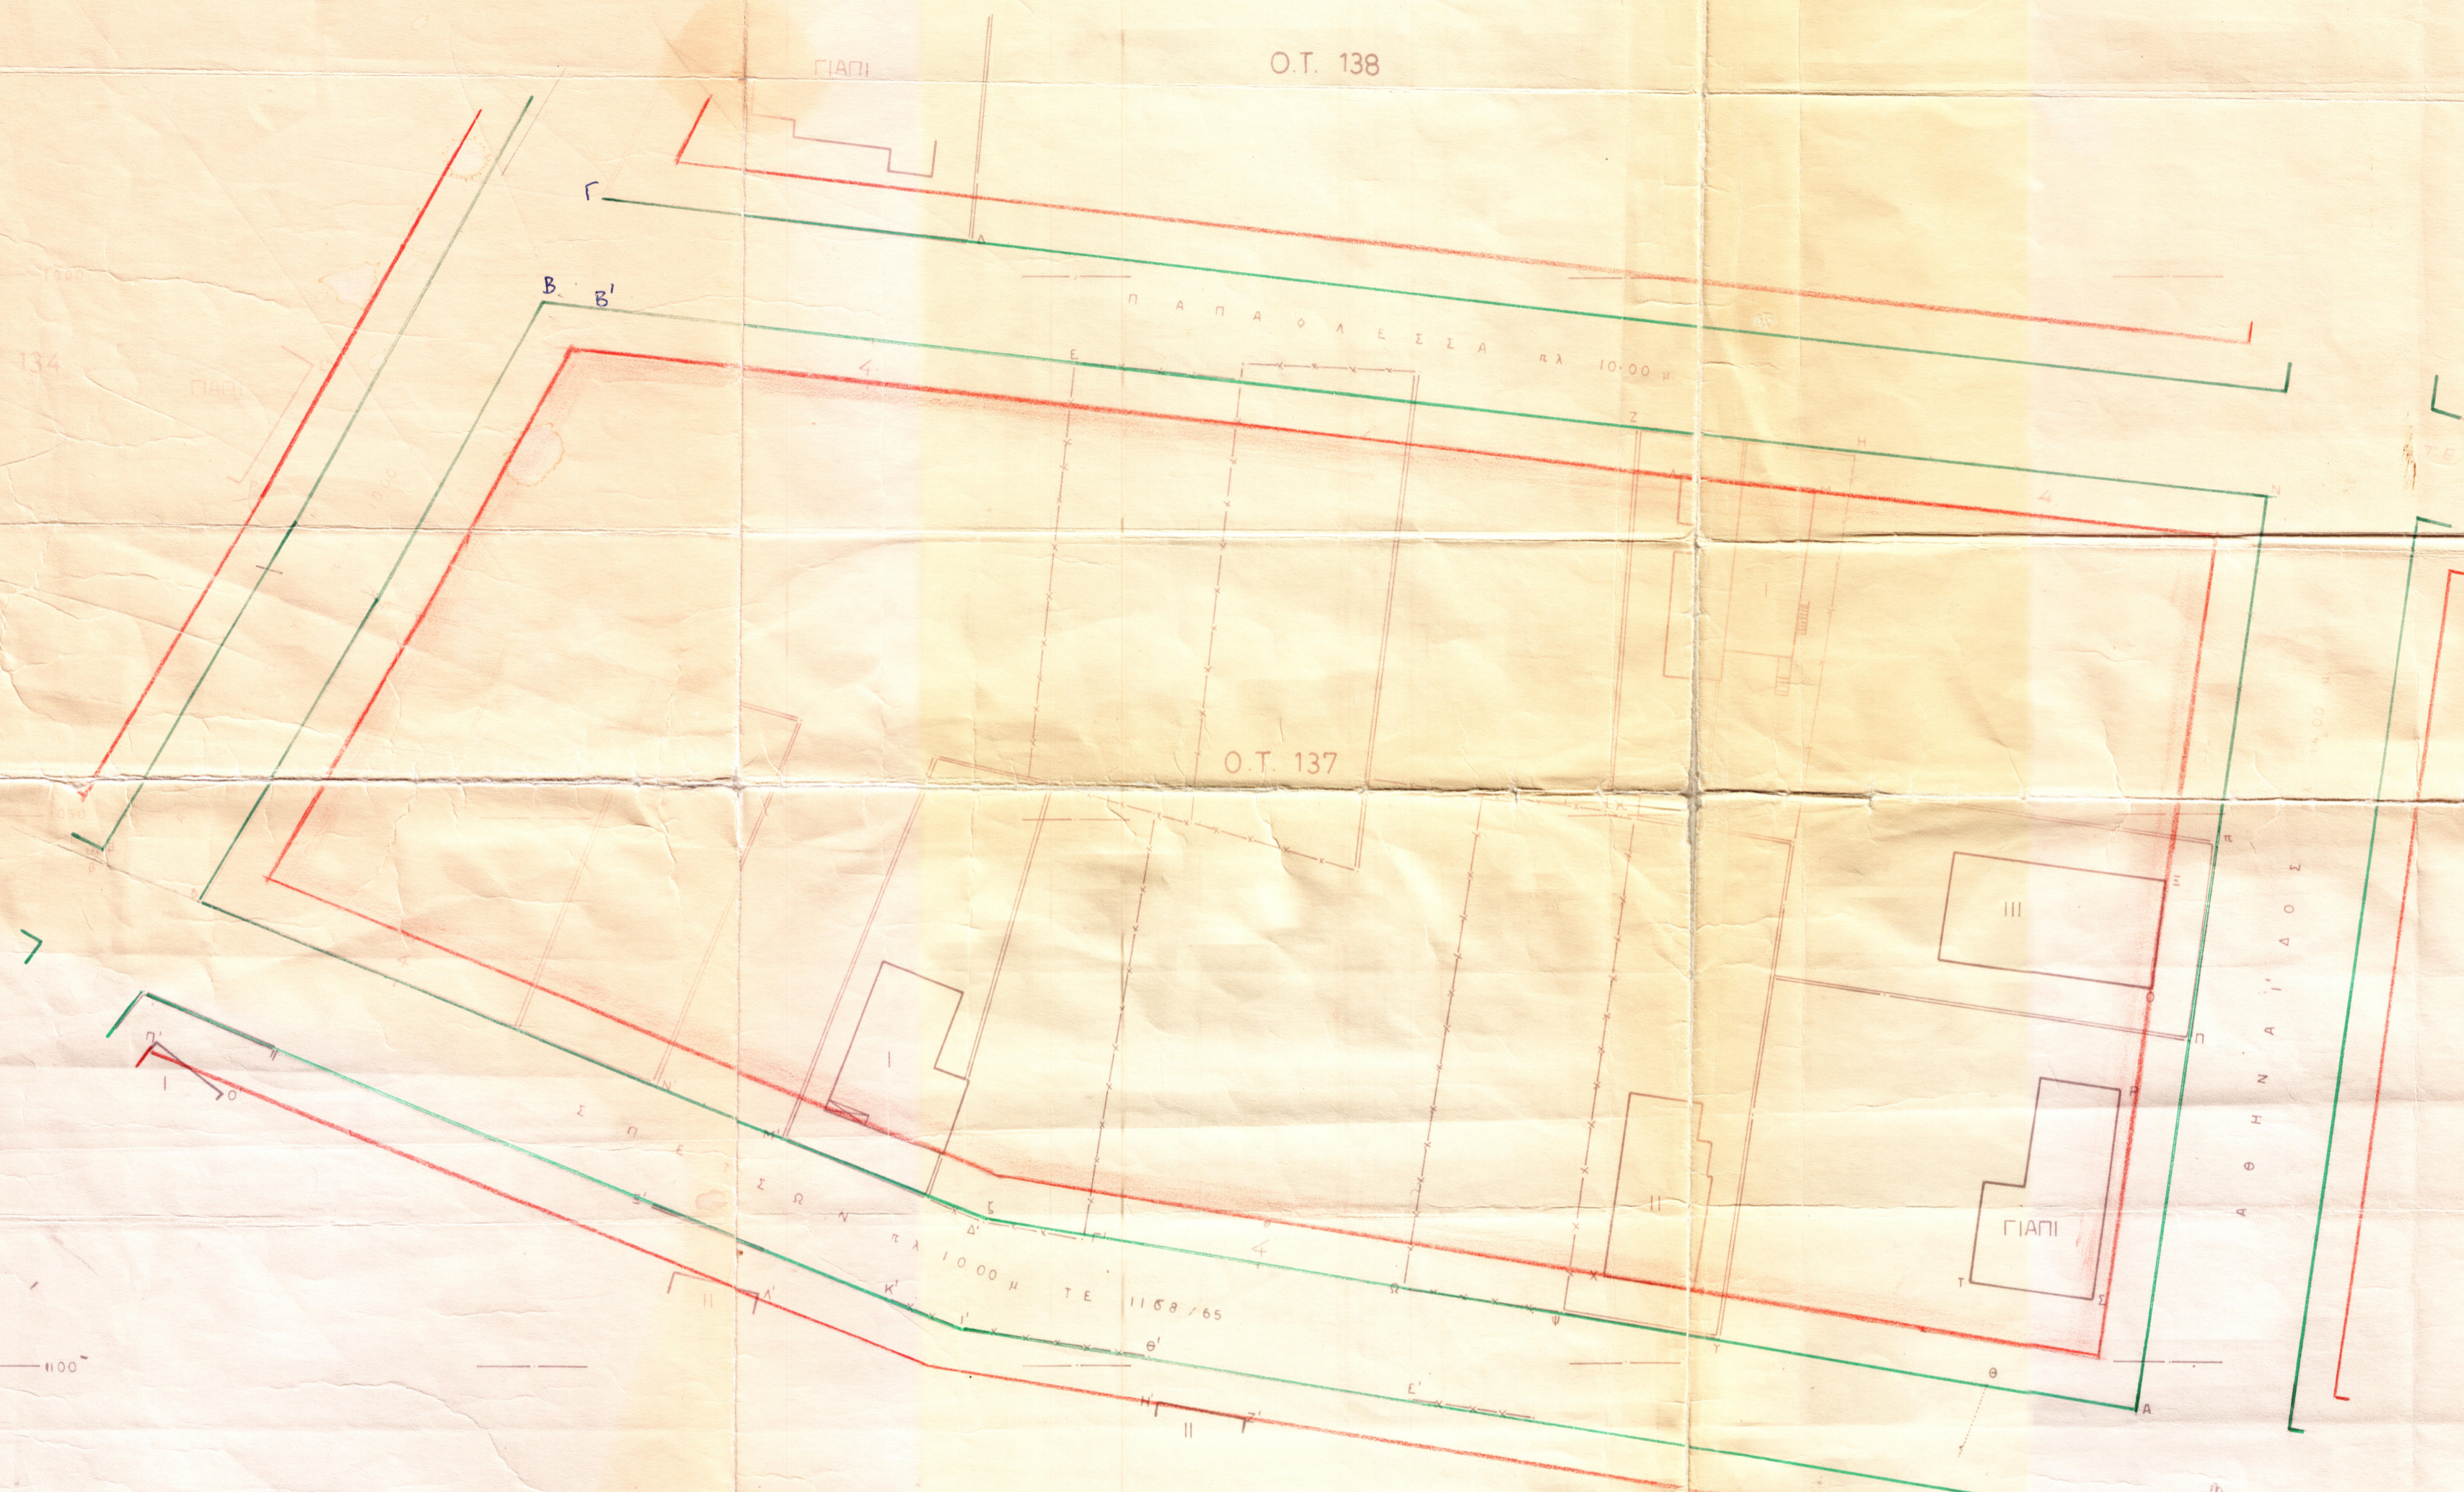

ΠΙΝΑΞ ΣΥΝΤΕΤΑΓΜΕΝΩΝ

	Χ	Ψ	Χ	Ψ	
Γ	993,58	992,76	Γ'	949,58	1088,31
Δ	959,72	996,54	Δ'	958,42	1086,71
Ε	949,94	1007,62	Ε'	919,84	1103,40
Ζ	898,90	1013,52	Ζ'	934,84	1105,10
Η	878,66	1015,88	Η'	942,73	1103,40
Θ	865,58	1102,12	Θ'	943,68	1099,14
Ι	873,64	1120,06	Ι'	960,87	1096,34
Κ	881,41	1140,29	Κ'	967,07	1093,72
Λ	894,87	1017,95	Λ'	979,06	1093,11
Μ	882,46	1019,39	Μ'	976,65	1079,08
Ν	940,90	1020,07	Ν'	988,85	1074,17
Ξ	850,34	1056,02	Ξ'	989,11	1084,86
Ο	851,76	1065,95	Ο'	1028,44	1075,14
Π	848,22	1073,74	Π'	1035,82	1065,87
Ρ	854,41	1071,00	Ρ'	1026,71	1075,25
Σ	857,32	1075,11	Σ'	1020,44	1075,25
Τ	891,09	1091,84	Τ	1039,36	1052,83
Υ	893,48	1093,35	Υ	1039,99	1052,92
Φ	902,02	1092,08	Φ	1014,36	1029,82
Ψ	905,70	1095,35	Ψ	1030,45	1052,54
Ω	920,28	1092,99	Ω	958,09	1086,30
			Α	951,09	1104,45
			Β	998,88	1002,22

Το σύστημα συντεταγμένων είναι αυθαίρετο

Ο ΣΥΝΤΑΞΑΣ
 ΠΕΡΙΣΣΙΑΣ 18-4-1983



Α. Μ. ΤΑΚΗ

ΑΘΗΝΑ ΜΑΡΤΙΟΣ 1983

Ο ΜΗΧΑΝΙΚΟΣ
 Α. Χ. ΣΟΥΚΑΣ

ΛΕΩΝΙΔΑΣ ΧΡ. ΣΟΥΚΑΣ
 ΔΙΠΛΩΜ. ΔΙΡ. ΓΕΩΓΡΑΦΟΣ ΜΗΧΑΝΙΚΟΣ
 ΕΘΝΙΚΟΥ ΜΕΤΕΩΡΙΟΥ ΠΟΛΥΤΕΧΝΕΙΟΥ
 ΜΕΛΟΣ Τ.Ε.Ε. ΑΡΙΘΜΟΣ ΜΗΤΡΩΟΥ 2020
 ΣΟΛΩΜΟΥ 70 - ΑΘΗΝΑΙ - ΤΗΛΕΦ. 522930

Ο.Τ. 139