ΕΛΛΗΝΙΚΗ ΔΗΜΟΚΡΑΤΙΑ
ΝΟΜΑΡΧΙΑ ΑΤΤΙΚΗΣ
ΔΙΑΜΕΡΙΣΜΑ ΠΕΙΡΑΙΩΣ
ΥΠΗΡΕΣΙΑ ΠΟΛΕΟΔΟΜΙΑΣ
ΤΜΗΜΑ Α

Αρ. πρωτ. 357699/8-4-83

Βούλα Αττικής (Νέα Κάλυμνος)

Διάγραμμα εφαρμογής Νο 63/83

Συντάχθηκε σύμφωνα με το Δ/γμα 9-12-1961 Φ.Ε.Κ 151Δ/1961
Τμ. Τ.Ε 173/67 και οριστικών συνεταιρισμού Ν. Κάλυμνος

Κλίμακα 1:500

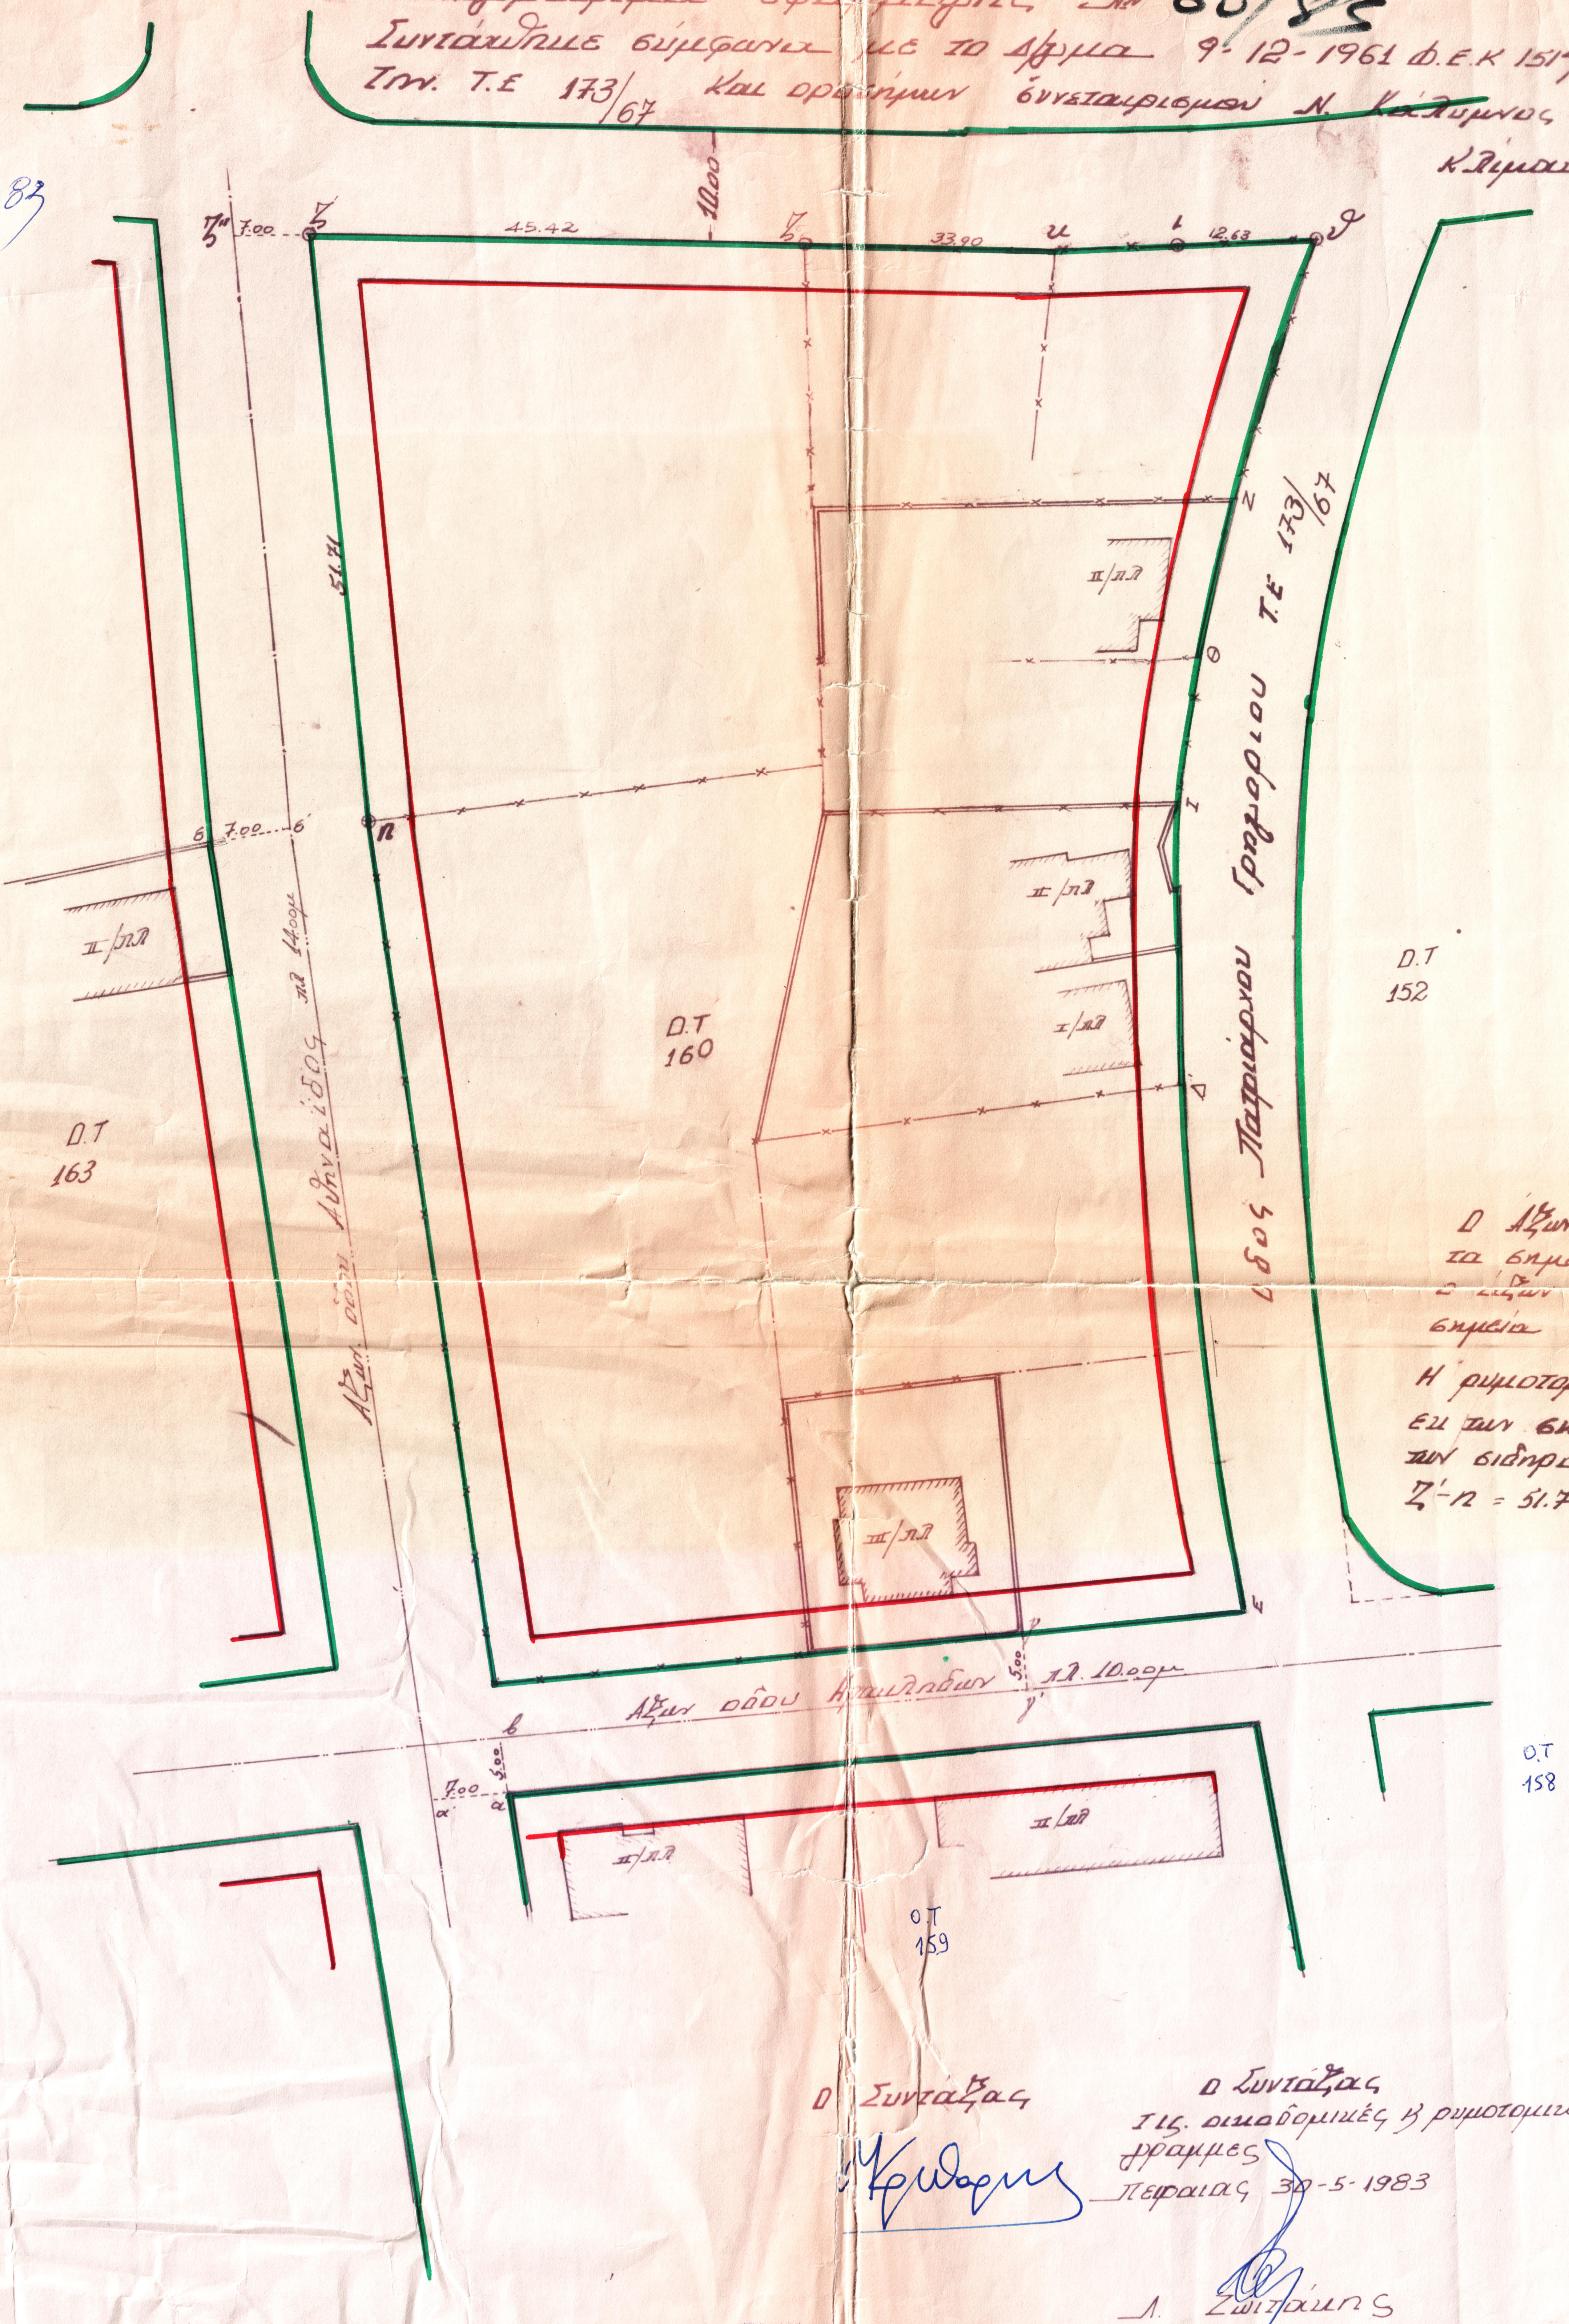
Ζ'' 7.00
Ζ
45.42
10.00
Ζ'
33.90
κ
ι
12.63
θ
οδός Αθηναΐδος πλ. 14.00μ
Άξων οδού Αθηναΐδος
οδός Πατριάρχου Γρηγορίου Τ.Ε 173/67
ε 7.00 ε'
η
ΙΙ/ΠΛ
Ι/ΠΛ
ΙΙΙ/ΠΛ
Ο.Τ 160
Ο.Τ 163
Ο.Τ 152
Ο.Τ 158
Ο.Τ 159
Άξων οδού Ηρακλειδών πλ. 10.00μ
β
γ
γ'
5.00
α 7.00 α'

ΥΠΟΜΝΗΜΑ

Ο Άξων της οδού Ηρακλειδών ορίζεται από τα σημεία (α-β=5.00μ)(γ-γ'=5.00μ)
ο άξων της οδού Αθηναΐδος ορίζεται από σημεία α-α'=7.00μ (ε-ε'=7.00μ) (Ζ-Ζ'-Ζ''=52.43μ)

Η ρυμοτομική γραμμή (θ-ι-κ-Ζ-Ζ') ορίζεται εκ των σημείων (θ-ι-κ-Ζ) επί τη βάσει των σιδηροπασσάλων του συρματοπλέγματος Ζ'-η = 51.74

Ο Συντάξας

Κριθαρης

Ο Συντάξας
τις οικοδομικές κ ρυμοτομικές γραμμές
Πειραιάς 30-5-1983

Λ. Ζωιτάκης

ΘΕΩΡΗΘΗΚΕ
Πειραιάς 30-5-1983
Ο Προϊστάμενος του Α' Τμήμ.

Ε. ΒΕΤΤΑΣ

ΚΡΙΘΑΡΗΣ ΜΙΧ
ΤΟΠΟΓΡΑΦΟΣ ΜΗΧΑΝΙΚΟΣ
ΔΙΠΛΩΜΑΤΟΥΧΟΣ Α.Π.Θ.
ΜΟΣΧΑΤΟΝ Φλέμιγκ 16 Τηλ. 4817207
Α.Μ.Υ. Κ/1269
Α.Μ.Υ. 4358
Α.Μ.