


Αριθ. πρωτ 359564/484/25-2-84

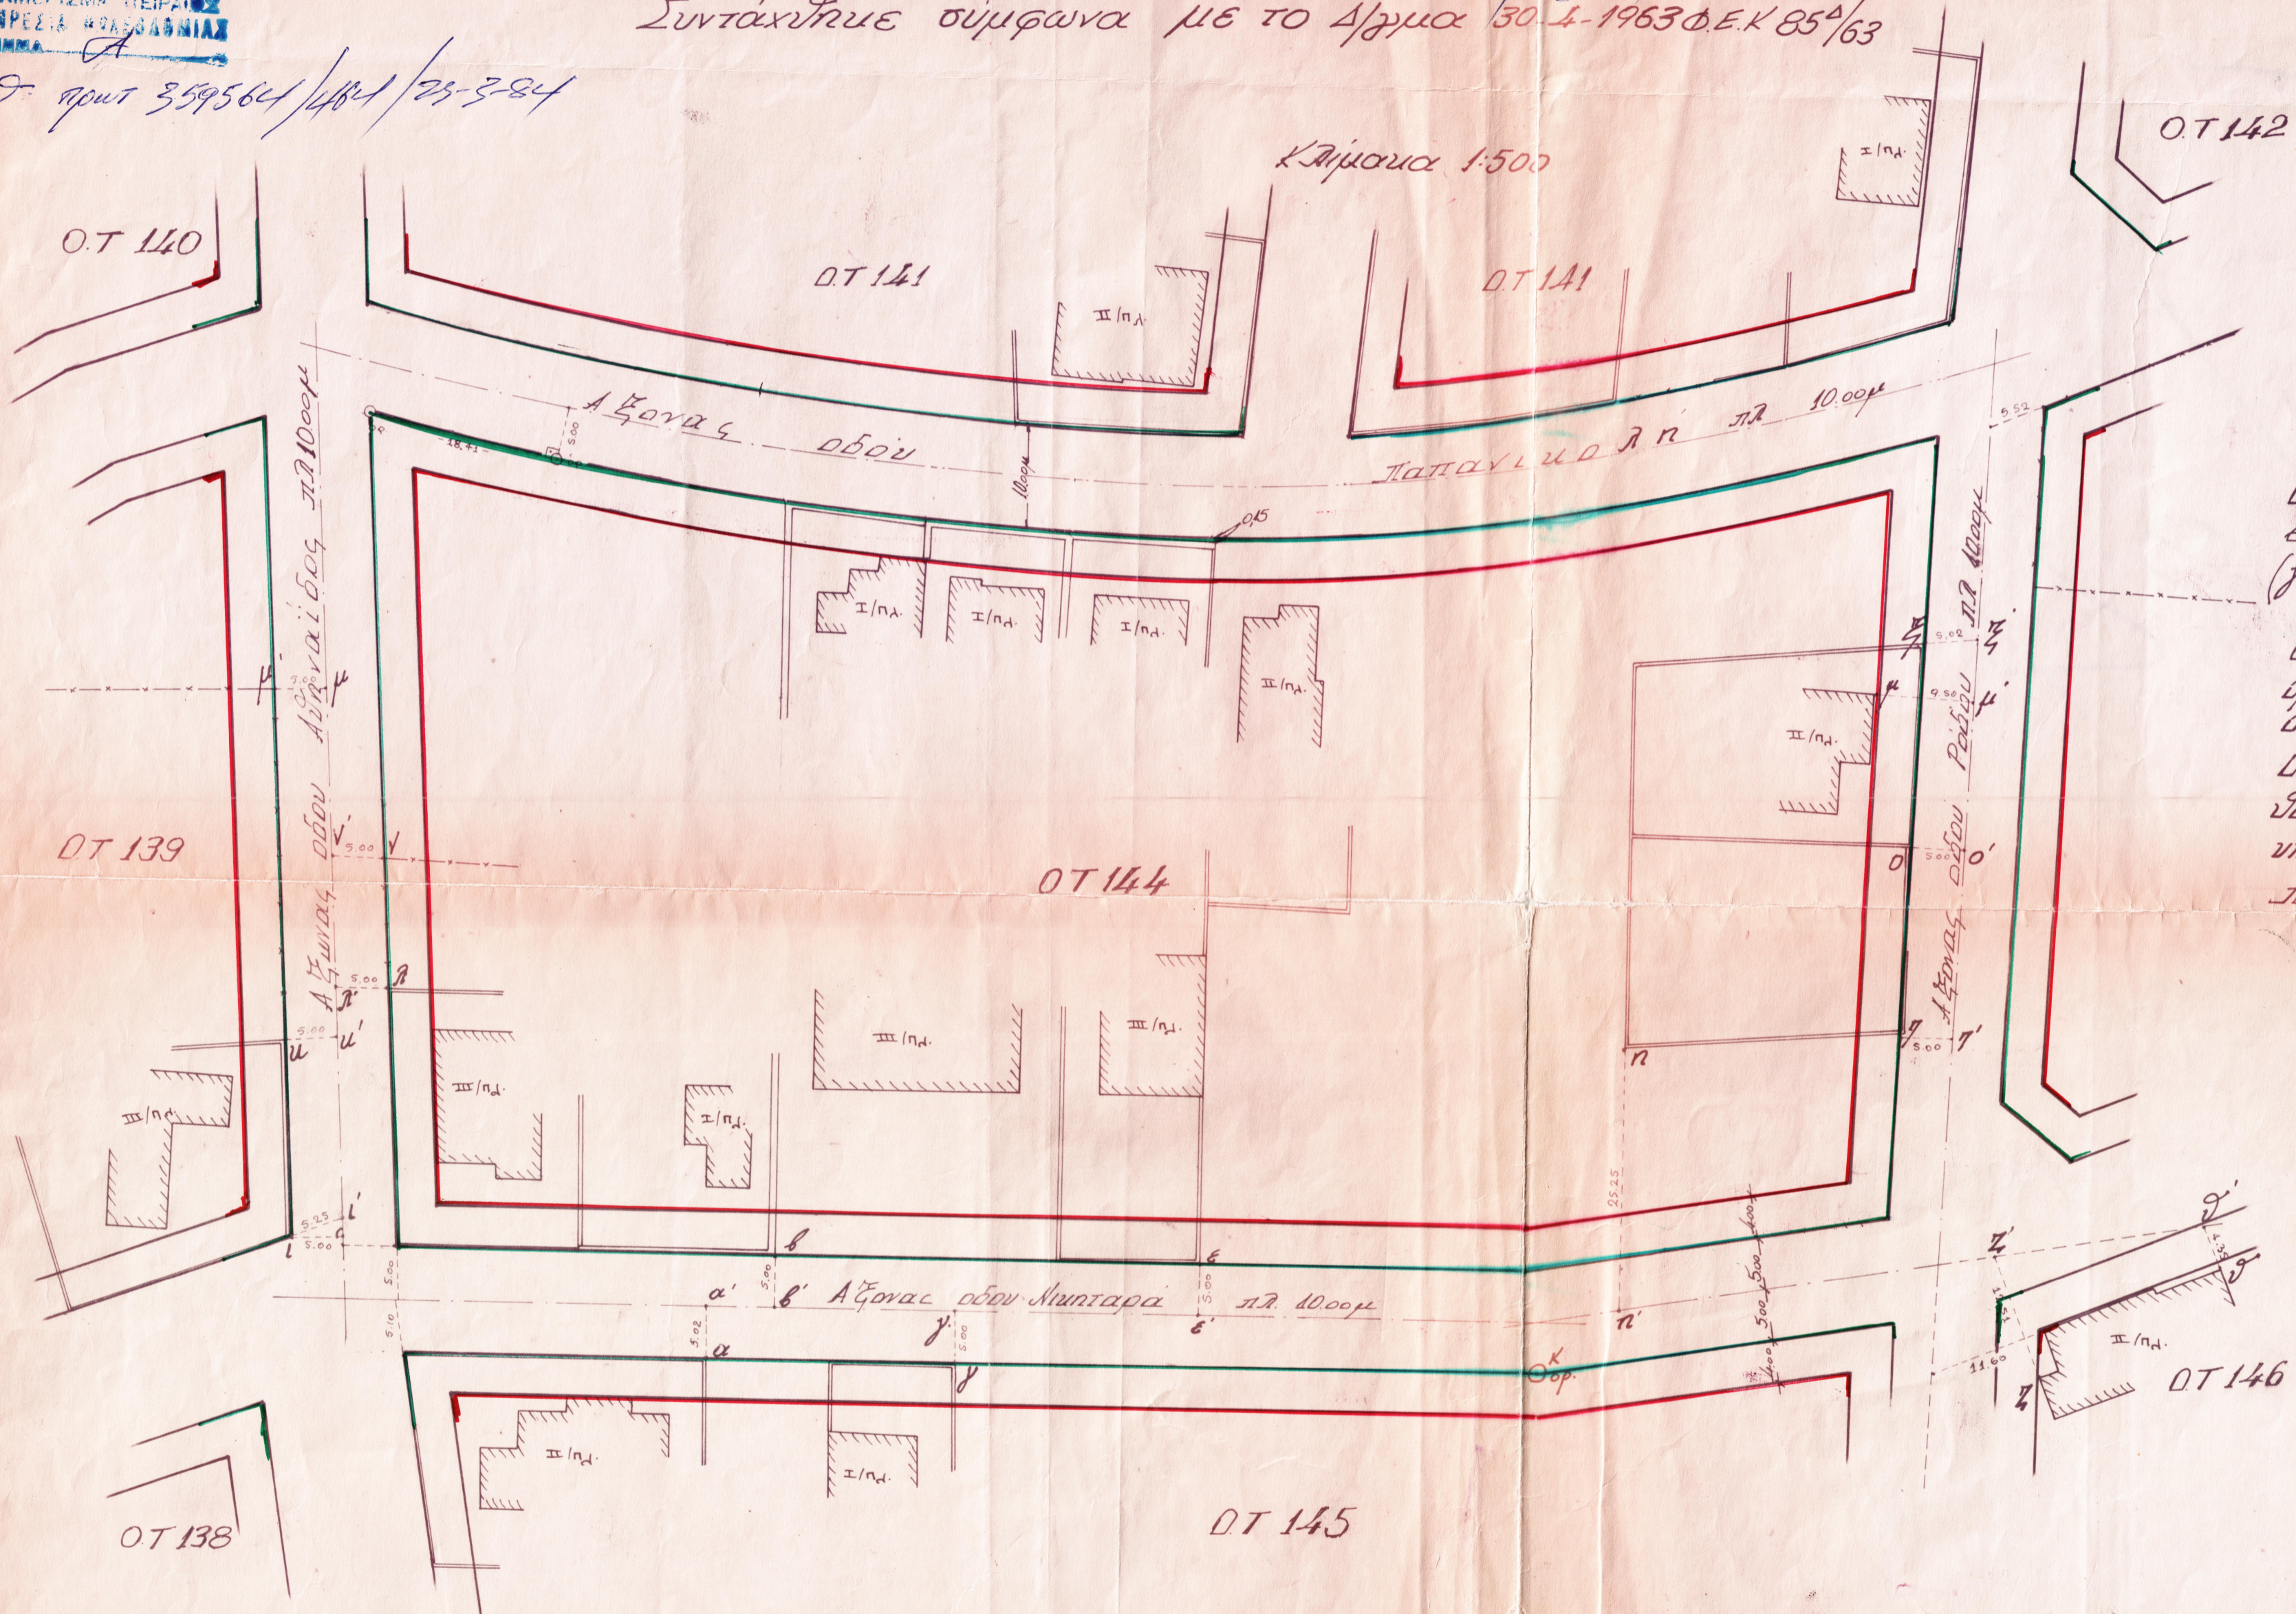

ΥΠΟΜΗΜΑ
 Ο αξονας της οδου Μυρταρα πλ. 10.00μ ορίζεται στο έδαφος από τα σημεία (α-α': 5.02) (β-β': 5.00) (γ-γ': 5.00μ) (ε-ε': 5.00μ) ζ-ζ': 12.51 υ-υ': 1.35 σημείο κ. ορισμένο στο έδαφος. Ο αξονας της οδου Αθηναιδων (πλ. 10.00μ) κ Ρόδου (πλ. 10.00μ) ορίζονται στο έδαφος με τις αποστάσεις, από τον αξονα όπως αναφέρονται στο διάγραμμα. Οι ρυμοτομικές γραμμές της οδου Παπανικολη πλ. 10.00μ να τοποθετηθούν στο έδαφος επί των δεξιών των υπαρχόντων μονοδρότοιχων και ορισμένων και παραλληλα τους σε απόσταση (10.00μ).

ΕΛΕΥΘΕΡΙΟΣ Κ. ΠΑΠΑΝΙΚΟΛΑΟΥ
 ΔΙΠΛ. ΑΡΧ. ΓΕΩ. ΜΗΧ. - ΜΗΧ. ΟΙΚΟΔ. Δ.Ρ.Μ.
 Ομήρου 13 Τ.Κ. 115 27 41-3603.742
 Α.Μ.Υ.Π.Α. 1332 Α.Μ.Υ.Π.Α. 2979

Ο Συντάξας
 τις υποδομικές ή ρυμοτομικές γραμμές
 Πειραιώς
 11/4/1984
 Α. Γαϊτανάρης

ΕΘΕΩΡΗΘΗΚΕ
 Ο Προϊστάμενος του Α. Τμήμ
 Πειραιώς 11-4-1984
 ΓΙΑΝΝΑΚΟΠΟΥΛΟΣ ΙΩΑΝΝΗΣ
 ΑΓΡ. & ΤΟΠ. ΜΗΧ.
 ΜΕ ΣΥΜΒ.