


ΤΟΠΟΓΡΑΦΙΚΟΝ ΔΙΑΓΡΑΜΜΑ
ΕΦΑΡΜΟΓΗΣ Ο.Τ 315· Ο.Τ 315Α και Ο.Τ 319 ΒΟΥΛΑΣ (Πηγαδάκια)
ΚΛ 1:500

Δ. Ε.
22/84

ΕΛΛΗΝΙΚΗ ΔΗΜΟΚΡΑΤΙΑ
ΝΟΜΑΡΧΙΑ ΑΤΤΙΚΗΣ
ΔΙΑΜΕΡΙΣΜΑ ΠΕΡΑΙΑ
ΠΟΛΕΟΣ ΠΕΡΑΙΑ
ΤΜΗΜΑ Α-684/50/365/26-11-74

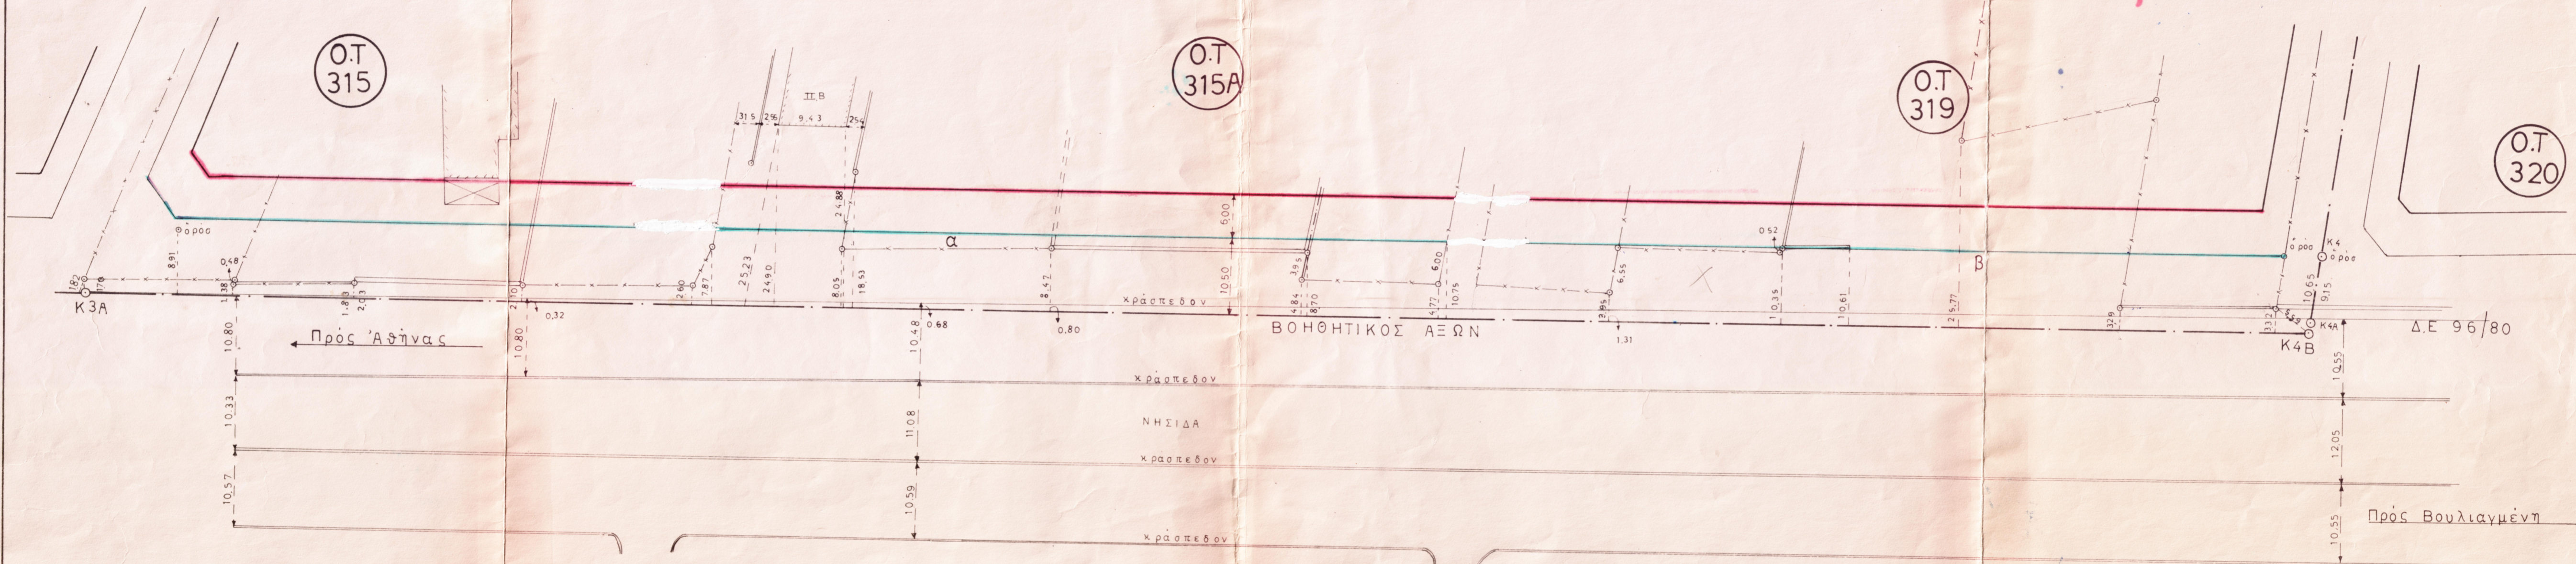

ΥΠΟΜΝΗΜΑ
Ἡ Ρυμοτομικὴ γραμμὴ α-β παραλλήλως
τοῦ βοηθητικοῦ ἀξωνοῦ Κ4Β-Κ3Α καὶ εἰς ἀπόστασιν 10.50μ

ΑΘΗΝΑΙ 1.12.1984
Ο
ΣΥΝΤΑΞΑΣ

ΠΑΡΑΡΑΣ ΑΝΤΩΝΙΟΣ
ΠΟΛΙΤ. ΥΠΟΜΗΧΑΝΙΚΟΣ
ΔΟΜΗΤΙΚΟΝ ΕΡΓΟΝ ΕΡΕΥΝΑ - ΕΚΤΕΛΕΣΙ
ΤΗΛ. 0237.001

Συντάχθηκε σύμφωνα με τὸ Δ/γμα 12-12-79 φεκ 174/80
Ἀργυρούπολις 17-12-84
Ὁ Συντάξας τὶς Ρυμοτομικὲς καὶ Οἰκοδομικὲς γραμμὲς

Θ. Γαϊτζανίης

ΘΕΩΡΗΘΗΚΕ
Ἀργυρούπολις 21/12/84
Ὁ Προϊστάμενος τοῦ Α τμήματος

ΕΛΛΗΝΙΚΗ ΔΗΜΟΚΡΑΤΙΑ
ΝΟΜΑΡΧΙΑ ΑΤΤΙΚΗΣ
ΔΙΑΜΕΡΙΣΜΑ ΠΕΡΑΙΑ
ΠΟΛΕΟΣ ΠΕΡΑΙΑ
ΤΜΗΜΑ Α-684/50/365/26-11-74

Σωκράτης Κ. Παράνης
Ἀρχιτέκτονας Μηχανικός με
Ε.Τ.Α. 111/84