


ΔΗΜΟΣ ΒΟΥΛΑΣ

ΔΙΑΓΡΑΜΜΑ ΕΦΑΡΜΟΓΗΣ Ο.Τ. 98 ΤΟΥ ΔΗΜΟΥ ΒΟΥΛΑΣ  
 ΣΥΝΤΑΚΤΗΣ ΔΥΜΩΝΙΑ ΜΕ ΤΟ ΔΕΛΤΙΟ 9-12-1961 Φ.Ε.Κ 1314/61  
 Τα τροποποιητικά Δελτία 7-8-1967 Φ.Ε.Κ 1094/69 30-5-75 Φ.Ε.Κ 1364/75  
 18-10-1979 Φ.Ε.Κ 6344/1979 Η ΤΙΣ, Τ.Ε 254/72 1556/72 1349/72  
 4892/77

Κλίμακα 1:500

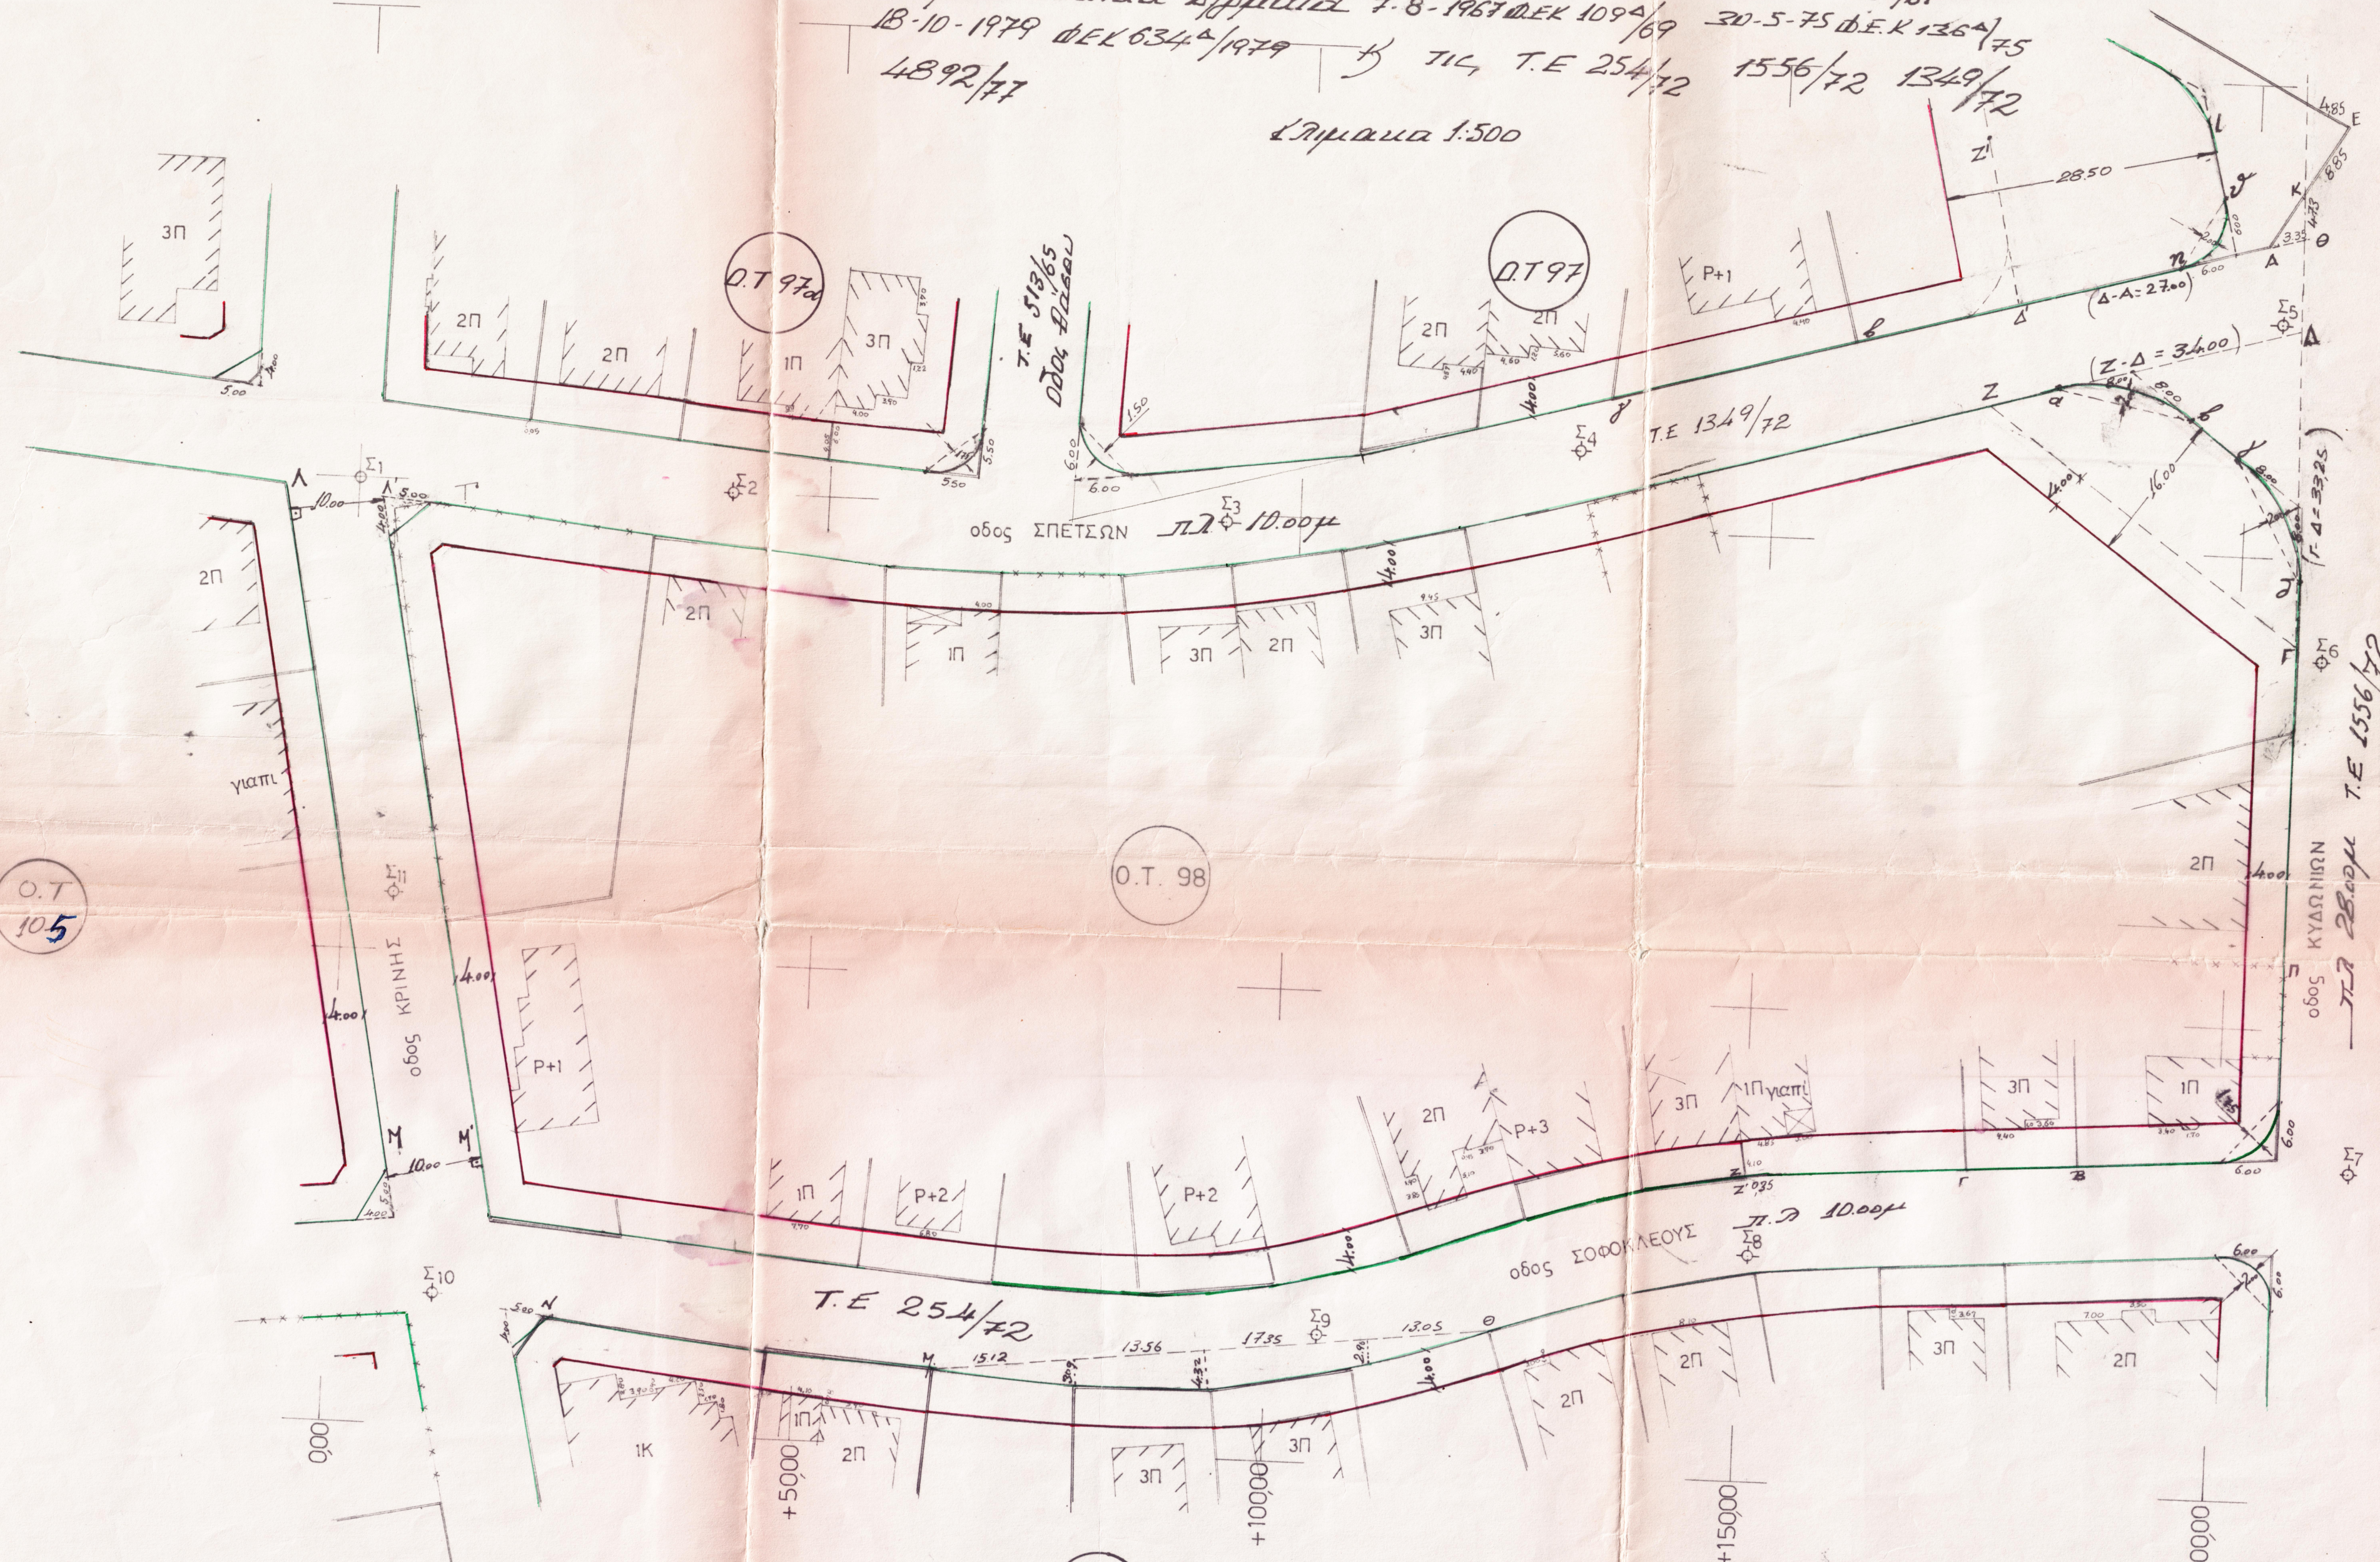

Δ.Ε.  
6/84

ΕΛΛΗΝΙΚΗ ΔΗΜΟΚΡΑΤΙΑ  
 ΝΟΜΑΡΧΙΑ ΑΤΤΙΚΗΣ  
 ΔΙΑΜΕΡΙΣΜΑ ΠΕΙΡΑΙΑ  
 ΠΟΛ. ΓΡΑΦ. ΑΓ. ΣΟΥΦΛΗΣ  
 ΤΜΧΜΑΣ...

- ΥΠΟΜΝΗΜΑ
- 1) Η οδός Σπυριδων, Π.Δ. 10.00μ για το τμήμα από την Κωνσταντίνου μέχρι την οδό Βάσου ορίζεται σύμφωνα με την Τ.Ε 1349/72 για το υπόλοιπο τμήμα οι ρυμοτομικές γραμμές να τοποθετηθούν επί των ιδιμετών των υπαρκτών μονοκατοικιών και ευρυστοιχισθούν.
  - 2) Η καταρτισμένη ρυμοτομική γραμμή (α-β-γ-δ) ορίζεται σύμφωνα με την Τ.Ε 1556/72 Η ρυμοτομική γραμμή (α-β-γ-δ) να εφαρμοστεί επί των ιδιμετών όπως στο διαγράμμα.
  - 3) Η ρυμοτομική γραμμή (δ-ε) ορίζεται σύμφωνα με την Τ.Ε 1349/72 Η ρυμοτομική γραμμή (δ-ε) να εφαρμοστεί επί του εδάφους, όπως στο διαγράμμα.
  - 4) Η ρυμοτομική γραμμή (η-ζ) της οδού Κωνσταντίνου ορίζεται με την Τ.Ε 1556/72 και η ρυμοτομική γραμμή (ζ-ε) με την Τ.Ε 4892/77.
  - 5) Οι ρυμοτομικές γραμμές της οδού Σοφοκλεους να τοποθετηθούν στο διαγράμμα σύμφωνα με την Τ.Ε 254/72.
  - 6) Οι ρυμοτομικές γραμμές (μ-λ) και (μ-λ') να τοποθετηθούν στο έδαφος, όπως, το διαγράμμα.
  - 7) Τα υπόλοιπα τμήματα και οι αποστρώσεις να εφαρμοσθούν όπως, το διαγράμμα.

ΠΑΝΑΓΙΩΤΗΣ ΓΡ. ΚΕΧΑΓΙΑΣ  
 ΔΙΠΛΩΜ. ΑΡΧΙΤΕΚΤΟΝΟΣ - ΤΟΠΟΓΡΑΦΟΣ ΜΗΧΑΝΙΚΟΣ  
 ΕΘΝΙΚΟΥ ΜΕΤΕΩΡΟΛ. ΠΟΛΥΤΕΧΝΕΙΟΥ  
 ΜΕΙΟΣ Τ.Ε.Ε. ΑΡΧΙΤΕΚΤΟΝΙΚΟΥ ΤΜΧΜΑΤΟΣ  
 ΜΗΜΕΡΙΟΝ 1-0, 10111 ΤΗΛ. 6222001

Δ. ΣΥΝΤΑΚΤΗΣ  
 ΗΣ ΟΡΥΘΜΟΜΕΤΡΗΣ Η ΡΥΜΟΤΟΜΙΚΗΣ ΓΡΑΜΜΗΣ  
 Αρχιτέκτονα 26/6/1984  
 Β. ΓΑΙΤΑΝΙΔΗΣ

ΕΦΕΣΩΡΙΘΗΚΕ  
 Αρχιτέκτονα 22/6/1984  
 Προϊστάμενος  
 Καβυμάτσας

