


Διαγράμμα Εφαρμογής
 Ρ.Τ. ή Ο.Τ. επί Ο.Τ. 149 Περιοχή Ν. Καλύμνος
 Ανω Βούλας.

Συντάχθηκε με βάση το σχέδιο 9-12-61
 σύμφωνα με Φ.Ε.Κ. 151 Β/61.

ΔΕ 42/85
 ΔΕ 42/85

Εργασία διαμορφώσεως
 Νομαρχία Αττικής
 Δ/γος Υπεραίτιας
 Γραφείο Αρχιτεκτονικής
 Βούλας Α.
 Αρ. Πρωτ. 774957/85

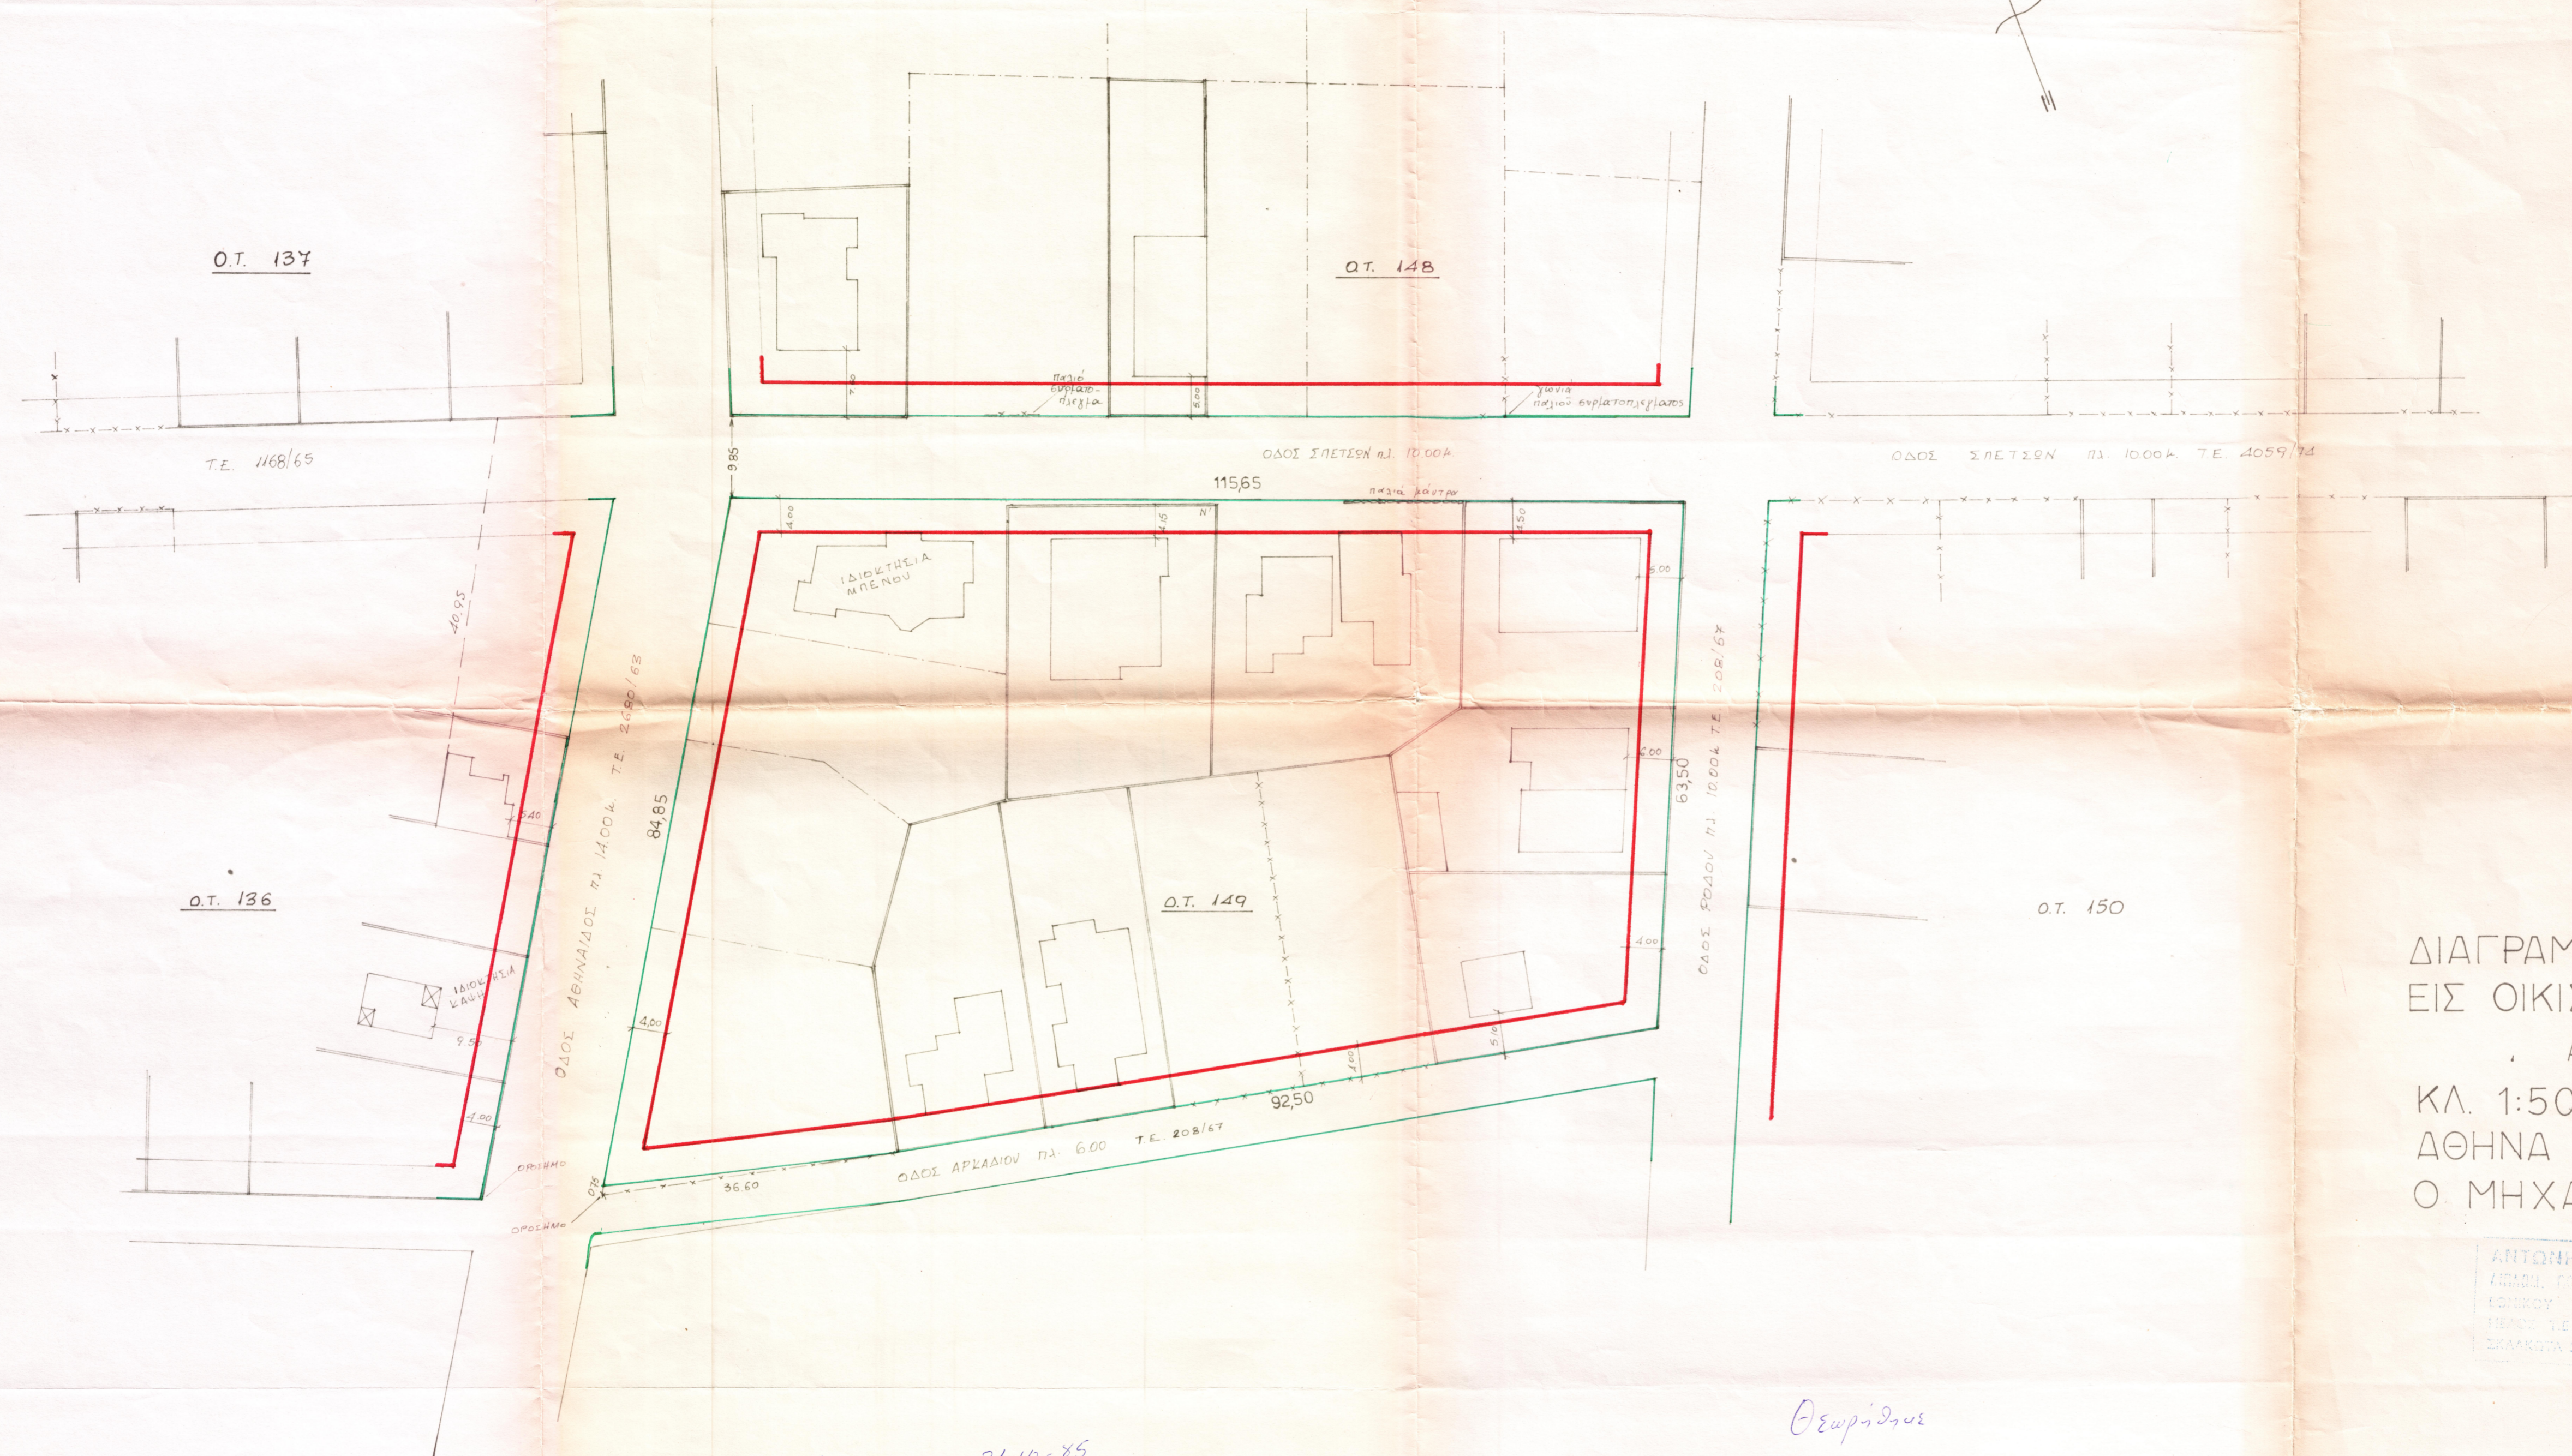

ΔΙΑΓΡΑΜΜΑ ΕΦΑΡΜΟΓΗΣ Ο.Τ. 149
 ΕΙΣ ΟΙΚΙΣΜΟ Ν. ΚΑΛΥΜΝΟΣ
 ΑΝΩ ΒΟΥΛΑ ΑΤΤΙΚΗΣ
 ΚΛ. 1:500
 ΑΘΗΝΑ ΟΚΤΩΒΡΙΟΣ 1985
 Ο ΜΗΧΑΝΙΚΟΣ

ΑΝΤΩΝΗΣ Γ. ΓΚΡΕΜΟΥΤΗΣ
 ΜΗΧΑΝ. ΕΡΓΩΝ Ε. Τ. Ε. Π. Ε. ΜΗΤΑΝ. ΜΟΥ
 ΕΘΝΙΚΟΥ ΜΗΤΡΩΟΥ ΜΗΧΑΝΙΚΩΝ
 ΤΕΛΟΣ ΤΗΣ ΑΔΕΙΑΣ
 ΣΤΑΜΑΤΗΣ ΚΑΛΩΣ

Αρχειοθέση 31-10-85
 Ο Βούλας 60 Β.Ε.
 Α. ΚΟΥΤΣΗΣ

Θεωρήθηκε
 Αρχειοθέση 31-10-85
 Ο Βούλας Α. Βούλα
 Αρχειοθέση
 Α. ΚΟΥΤΣΗΣ

