


Διαγραμμα εφαρμογής  
 670 Ο.Τ. 138 "Καλυμνιοί, Δήμου Βούλας  
 Ψήφισμα 1:500

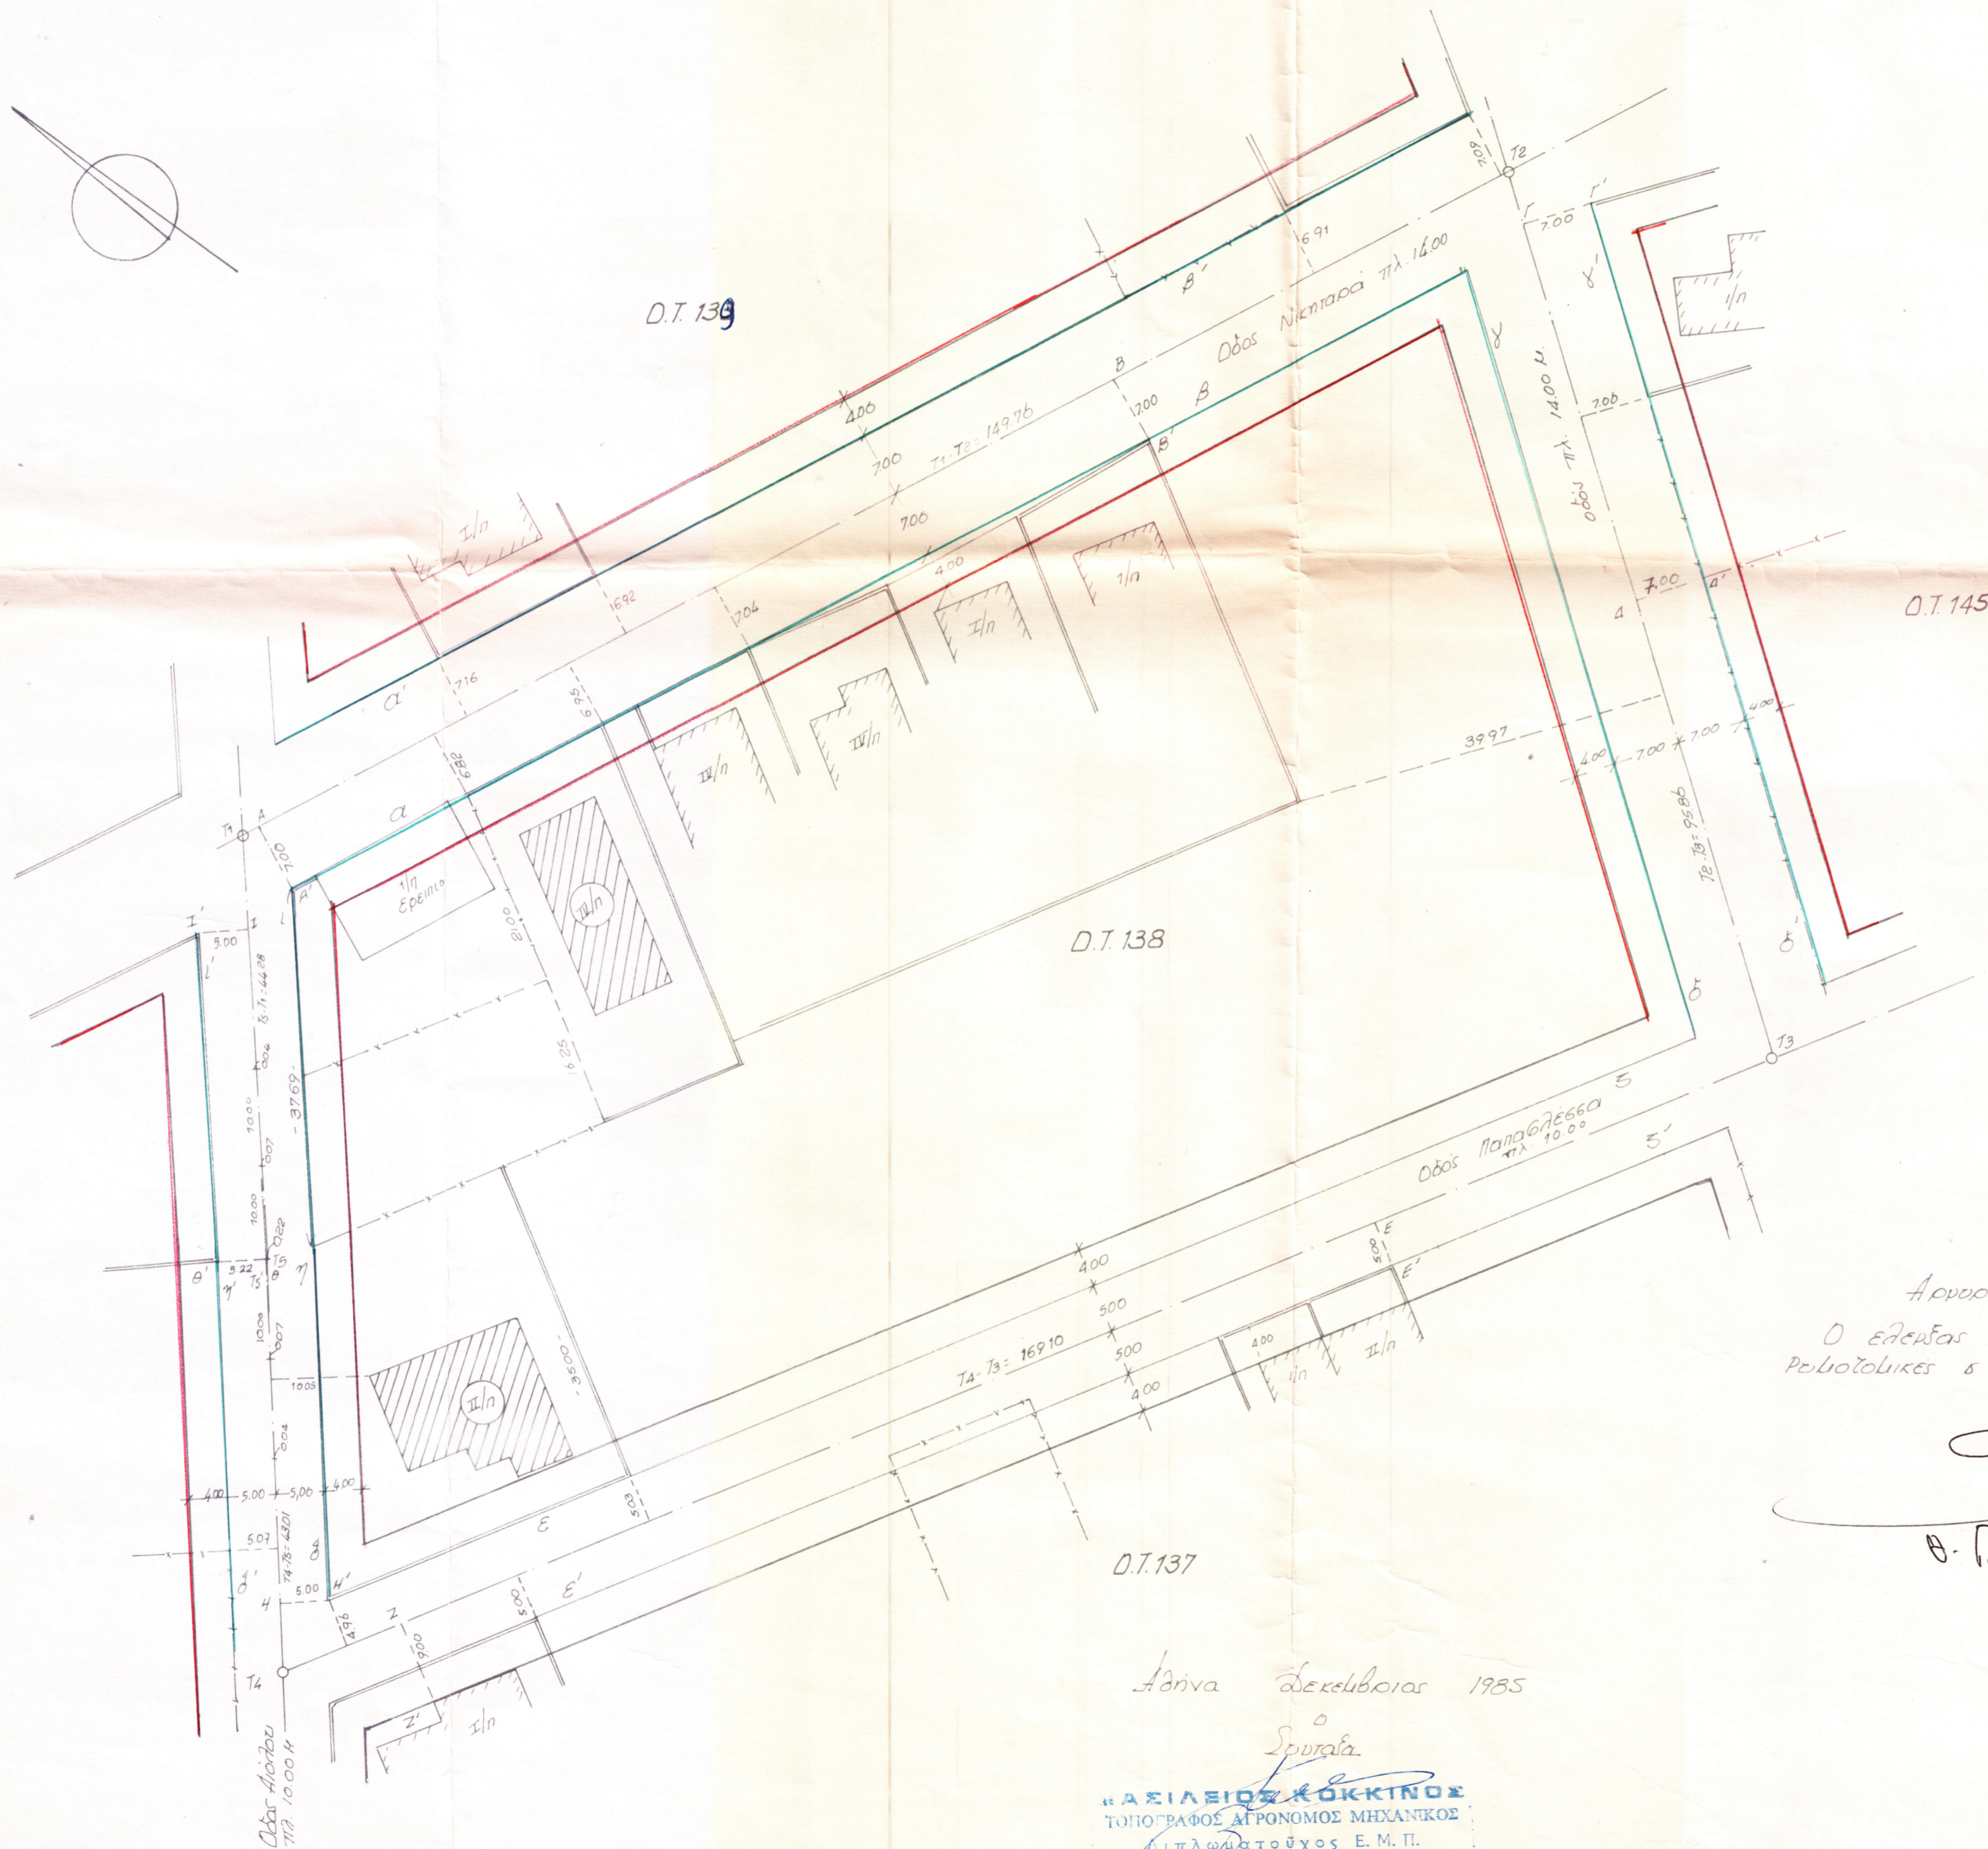

Δ.Ε.  
 52/85 (B)

ΕΛΛΗΝΙΚΗ ΔΗΜΟΚΡΑΤΙΑ  
 ΠΟΛΙΤΙΚΗ ΑΡΧΗ ΑΤΤΙΚΗΣ  
 ΔΙΔΥΜΕΙΟ ΠΕΡΙΦΕΡΕΙΑΣ  
 ΠΟΛΕΩΣ ΤΕΧΝ. ΑΡΧΙΤΕΚΤΟΝΙΚΗΣ  
 ΤΜΗΜΑ Α 777833/6712-285

Υπομνημα

Οι δημοτικές & οικοδομικές γραμμές τεχνικού συγγραμμάτος με το από 9-12-61 δίνω δημοτικές

Οι δημοτικές γραμμές αβ & α'β' τεχνικού παραλήπτη του οδού τ1-τ2 και βε απόσταση 700 μ. Εμβαδόν αα' = 700 μ & ββ' = 700 μ.

Οι δημοτικές γραμμές γδ & γ'δ' τεχνικού παραλήπτη του οδού τ2-τ3 και βε απόσταση 700 μ. Εμβαδόν γγ' = 700 μ & δδ' = 700 μ.

Οι δημοτικές γραμμές ες & ε'ς τεχνικού παραλήπτη του οδού τ3-τ4 και βε απόσταση 500 μ. Εμβαδόν εε' = 500 μ & ζζ' = 900 μ. και συγγραμμάτος με το με αρ 44/83 Δ.Ε.

Οι δημοτικές γραμμές ηθ-ηθ'-ιη & ι'η' τεχνικού παραλήπτη των οδών τ4-τ5 & τ5-τ1 και τριετοίχων τ1-τ6-τ4 της εφευρέσεως υρακτικής και βε απόσταση 500 μ. Εμβαδόν ηη' = 500, θθ' = 522 και ιι' = 500 μ.

Αρχειοποιήση 18/12/85

Ο ελεγκτής & συγγραμμάτος τις δημοτικές & οικοδομικές γραμμές

Θ. Γαϊνιού

Ολοκληρωμένη 19/12/85  
 ΒΕΡΗΣΗΚΕ  
 Ο ΑΝΤΙΣΤΡΑΤΗΓΗΣ ΑΤΟΜ Π.Τ.Α.



Αθήνα Δεκεμβρίου 1985

Βασίλειος Κόκκινος  
 Τοπογράφος Αγρονόμος Μηχανικός  
 Διπλωματούχος Ε.Μ.Π.  
 Αθήνα ΗΠΕΙΡΟΥ  
 Αριθ. Μητρ. Π.Γ.Α.Π. 6293  
 Υ.Π.Π. Κ. 980 Τηλ. 83.18.954