


Δ.Ε.
17/86

ΤΟΠΟΓΡΑΦΙΚΟ ΔΙΑΓΡΑΜΜΑ ΕΦΑΡΜΟΓΗΣ
 Ο.Τ. 115α ΟΔΟΣ ΜΠΟΥΜΠΟΥΛΙΝΑΣ (ΒΟΥΛΑ)
 ΚΛΙΜΑΚΑ 1:500

ΕΛΛΗΝΙΚΗ ΔΗΜΟΚΡΑΤΙΑ
 ΝΟΜΟΣ ΠΕΡΙ ΑΤΤΙΚΗΣ
 ΔΙΑΜΕΡΙΣΜΑ ΠΕΡΑΙΑ
 ΠΟΛΕΩΣ ΓΡΑΦ. ΑΓΡΟΓΡΟΦΙΑΣ
 ΤΜΗΜΑ 0.75.823/24.86

ΥΠΟΜΝΗΜΑ
 ΟΙ Ρ.Γ. και Ο.Γ. καθορίσθηκαν σύμφωνα με το Δ.χρ. 12/3/84
 Φ.Κ. 265Δ/84 απόφαση Γ 14073/84.
 α) Οι Ρ.Γ. (αβ) (αδ) (δε) καθορίζονται σύμφωνα με την εφαρμογή της
 απόφασης Γ 14073/84.
 β) Η Ρ.Γ. (ζη) ορίζεται από το σημείο Ι έτσι ώστε ΙΙ=3.00m και το
 σημείο ΙΙ που ορίζεται φέρνοντας στο Ι' κάθετο επί της ΑΙ' στα 22.00m.
 Είναι ΙΙ'-ΙΙ = 18.50 m²
 γ) Η Ρ.Γ. (θι) ορίζεται από τα σημεία ΙΙ και ΙΙΙ. Σημείο ΙΙΙ γωνία συμπλοκής.

ΕΞΑΡΤΗΣΕΙΣ
 ΚΚ' = 22.95 ΛΛ' = 7.00 ΜΜ' = 6.45 όπου ΚΛΜ βοηθητικός άξονας
 που απέχει από την Ρ.Γ. (ζη) 5.00.
 ΝΝ' = 9.00 ΙΙ' = 9.61 ΟΟ' = 5.50 ΠΠ' = 6.01

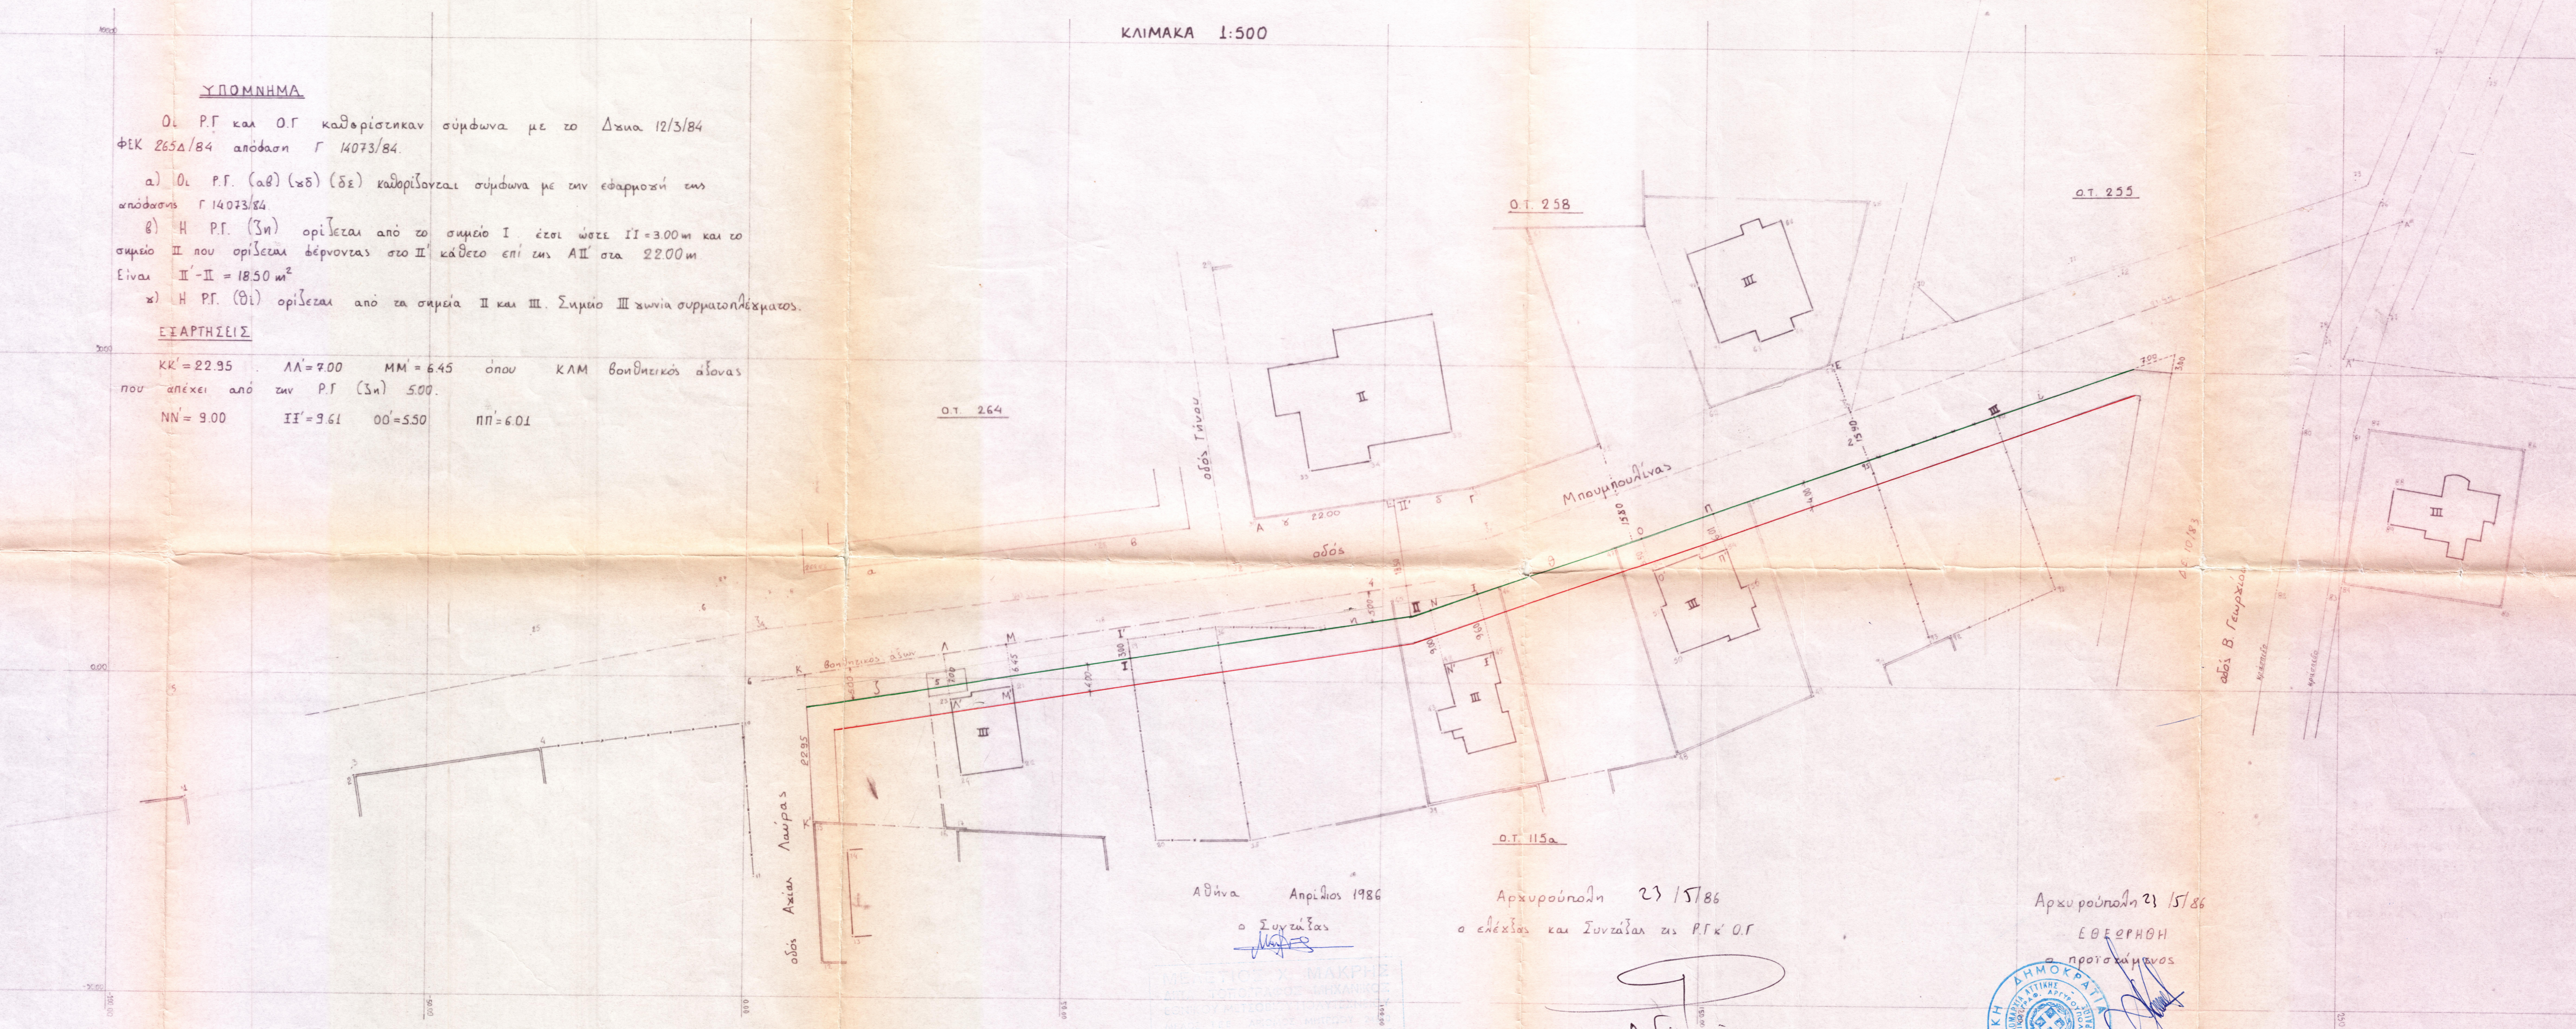

Αθήνα Απρίλιος 1986
 ο Συγγραφέας
 [Signature]

ΕΛΛΗΝΙΚΗ ΔΗΜΟΚΡΑΤΙΑ
 ΥΠΟΥΡΓΕΙΟ ΠΕΡΙΒΑΛΛΟΝΤΟΣ ΚΑΙ ΧΩΡΟΤΑΞΙΑΣ
 ΓΡΑΦΕΙΟ ΔΙΑΧΕΙΡΙΣΗΣ ΑΝΑΡΤΗΤΕΩΝ
 ΑΝΑΡΤΗΣΗ Τ. 7754885

Αρχιτέκτονας 23/15/86
 ο ελέγχων και Συγγραφέας της Ρ.Γ. & Ο.Γ.
 [Signature]

Αρχιτέκτονας 23/15/86
 ΕΘΕΛΕΡΗΗ
 ο προσημειωμένος
 [Signature]
 ΕΛΛΗΝΙΚΗ ΔΗΜΟΚΡΑΤΙΑ
 ΥΠΟΥΡΓΕΙΟ ΠΕΡΙΒΑΛΛΟΝΤΟΣ ΚΑΙ ΧΩΡΟΤΑΞΙΑΣ
 ΓΡΑΦΕΙΟ ΔΙΑΧΕΙΡΙΣΗΣ ΑΝΑΡΤΗΤΕΩΝ
 ΑΝΑΡΤΗΣΗ Τ. 7754885