

Δ.Ε.
17/86

ΤΟΠΟΓΡΑΦΙΚΟ ΔΙΑΓΡΑΜΜΑ ΕΦΑΡΜΟΓΗΣ
Ο.Τ. 115α ΟΔΟΣ ΜΠΟΥΜΠΟΥΛΙΝΑΣ (ΒΟΥΛΑ)
ΚΛΙΜΑΚΑ 1:500


ΥΠΟΜΝΗΜΑ
Οι Ρ.Γ. και Ο.Γ. καθορίστηκαν σύμφωνα με το Δ.Σ. 12/5/84
ΦΕΚ 265Δ/84 απόφαση Γ 14073/84

α) Οι Ρ.Γ. (αβ) (αδ) (δε) καθορίζονται σύμφωνα με την εφαρμογή της απόφασης Γ 14073/84

β) Η Ρ.Γ. (ζη) ορίζεται από το σημείο Ι έτσι ώστε ΙΙ=3.00m και το σημείο ΙΙ που ορίζεται φέρνοντας στο Ι' κάθετο επί της ΑΙ' στα 22.00m είναι Ι'Ι' = 18.50m²

γ) Η Ρ.Γ. (θι) ορίζεται από τα σημεία ΙΙ και ΙΙΙ. Σημείο ΙΙΙ χωνία συμπλοκής.

ΕΙΣΑΓΓΗΣΕΙΣ
ΚΚ' = 22.95 ΛΛ' = 9.00 ΜΜ' = 6.45 όπου ΚΛΜ βοιωτικός αίθων που απέχει από την Ρ.Γ. (ζη) 5.00.
ΝΝ' = 9.00 ΙΙ' = 3.61 ΟΟ' = 5.50 ΠΠ' = 6.01

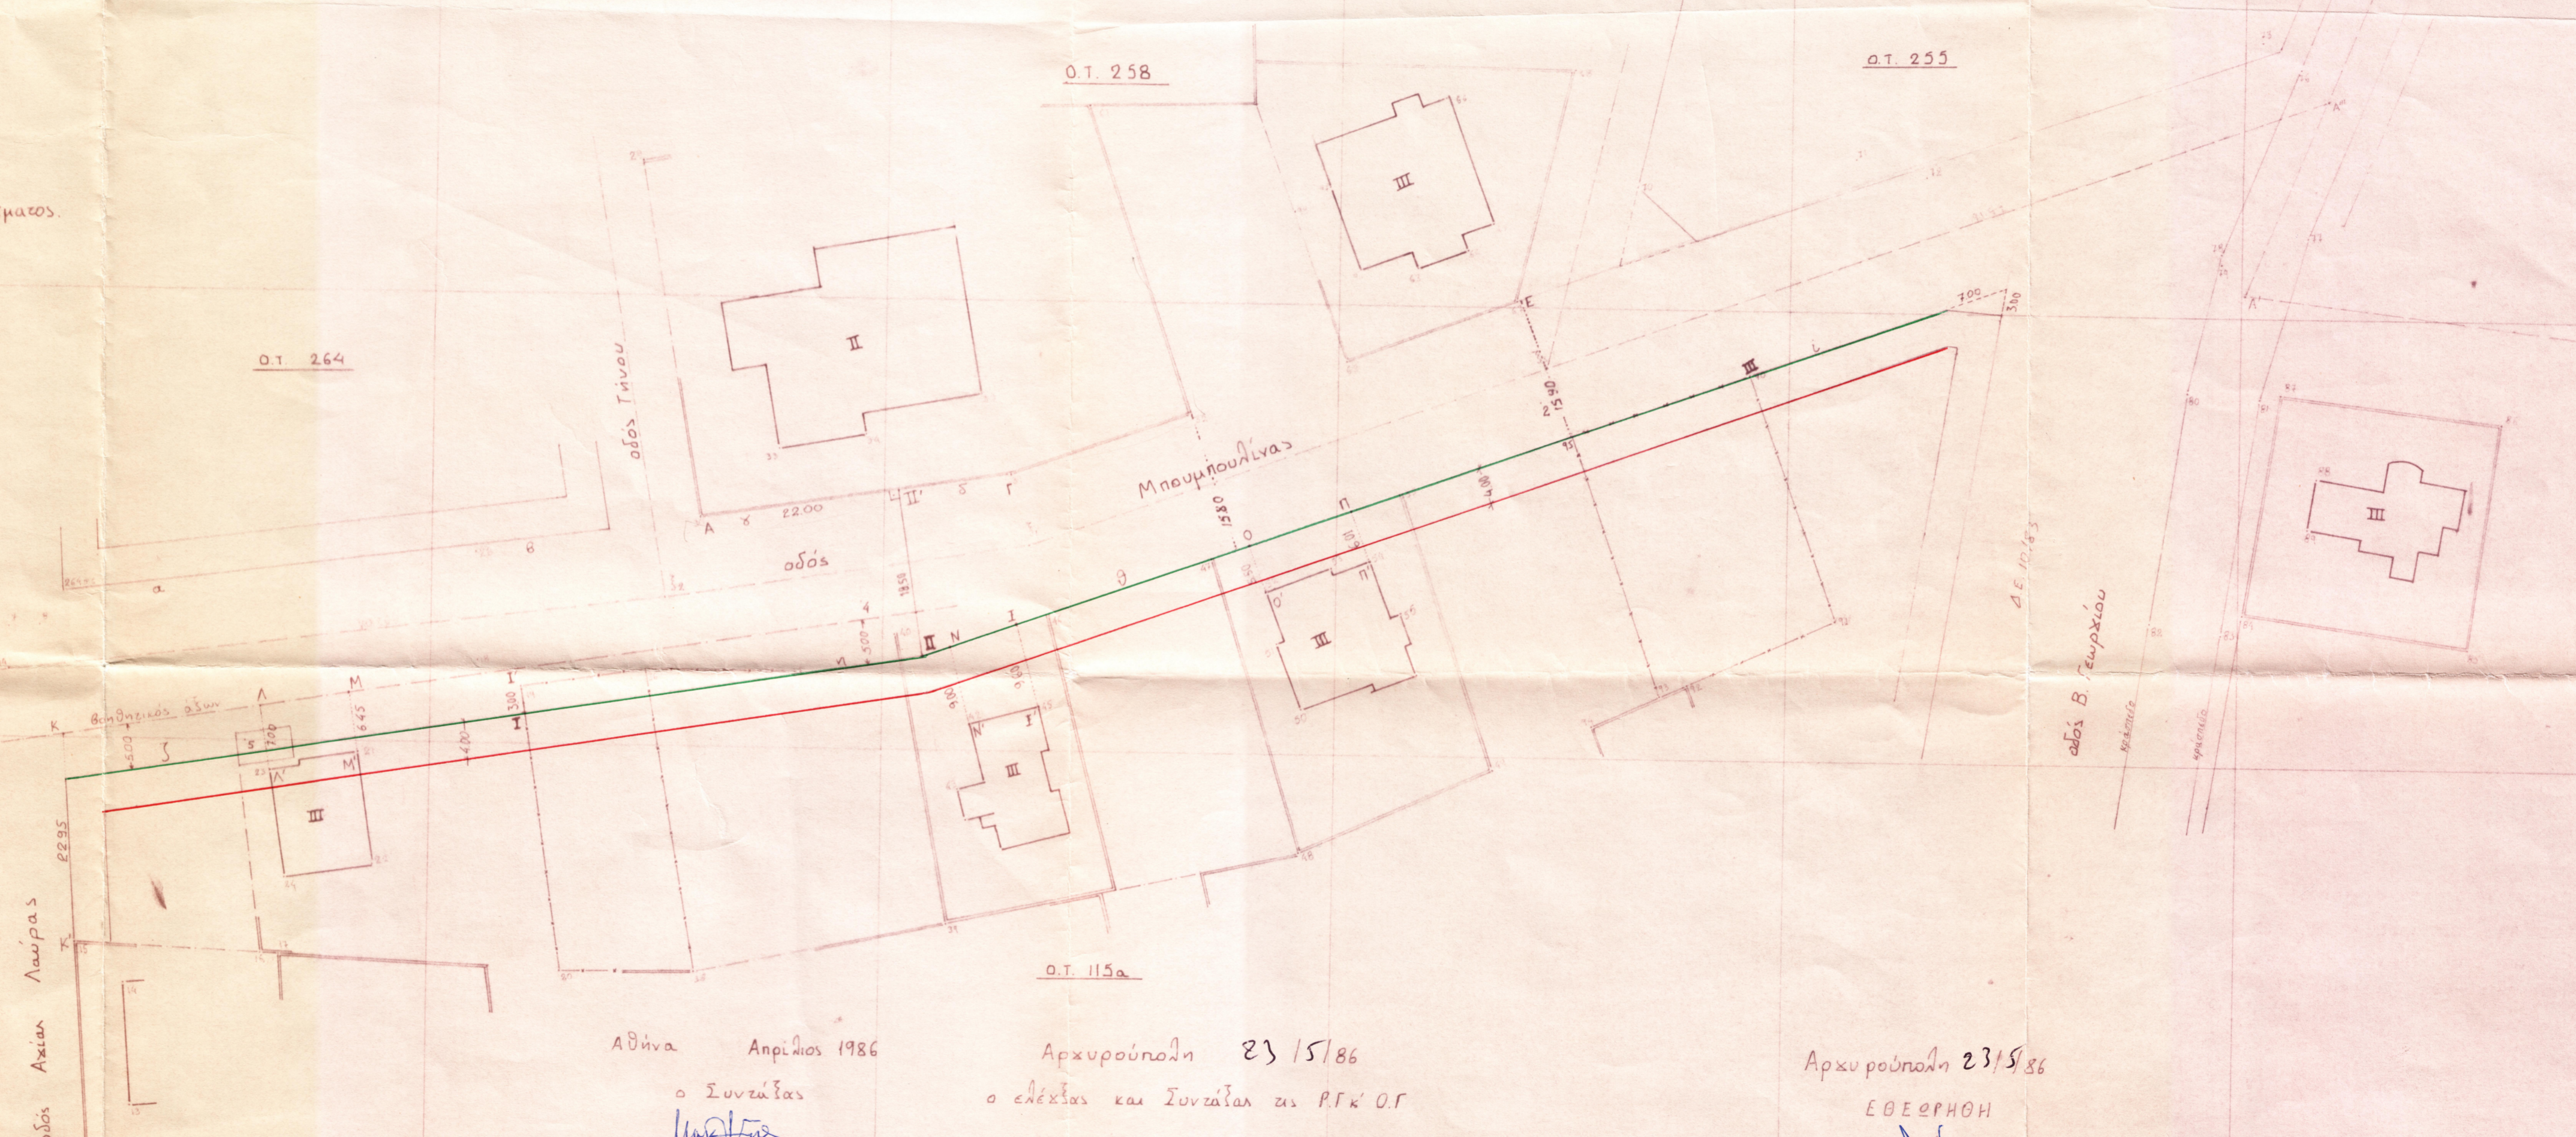

Αθήνα Απρίλιος 1986
ο Συντάκτης
[Signature]
ΜΕΛΕΤΙΟΣ Χ. ΜΑΚΡΗΣ
ΔΙΠΛ. ΤΟΠΟΓΡΑΦΟΣ ΜΗΧΑΝΙΚΟΣ
ΕΘΝΙΚΟΥ ΜΕΤΣΟΒΙΟΥ ΠΟΛΥΤΕΧΝΕΙΟΥ
ΜΕΛΟΣ ΤΕΕ ΑΡΙΘΜΟΣ ΜΗΤΡΩΟΥ 24310
ΑΝΔΡΟΥΤΣΟΥ 7 ΖΩΓΡΑΦΟΥ - ΤΗΛ. 770.5457
7734.385

Αρχιρούσση 23/5/86
ο ελέγχας και Συντάκτης τις Ρ.Γ. Ο.Γ.
[Signature]
Θ. Γαϊνής

Αρχιρούσση 23/5/86
ΕΘΕΡΗΘΗ
πρόεδρος
[Signature]
Α. Κούρας

ΕΛΛΗΝΙΚΗ ΔΗΜΟΚΡΑΤΙΑ
ΝΟΜΑΡΧΙΑ ΑΤΤΙΚΗΣ
ΔΙΑΜΕΡΙΣΜΑ ΠΕΡΑΙΑΣ
ΠΡΟΒΟΛΕΥΣΗ ΑΡΧΙΤΕΚΤΟΝΙΚΩΝ
ΤΑΧΙΝΑ 1736823/24/86