


Διαγραμμα εφαρμογής
 6ΤΟ Ο.Τ. 260 του Δήμου Βουλιας

Δ.Ε.
 42/86

ΕΛΛΗΝΙΚΗ ΔΗΜΟΚΡΑΤΙΑ
 ΝΟΜΑΡΧΙΑ ΑΤΤΙΚΗΣ
 ΔΙΑΜΕΡΙΣΜΑ ΠΕΙΡΑΙΑ
 ΠΟΛΕΟΣ ΓΡΑΦ. ΑΡΧΙΤΕΚΤΟΝΙΚΗΣ
 ΤΜΗΜΑ Α. 769238/86

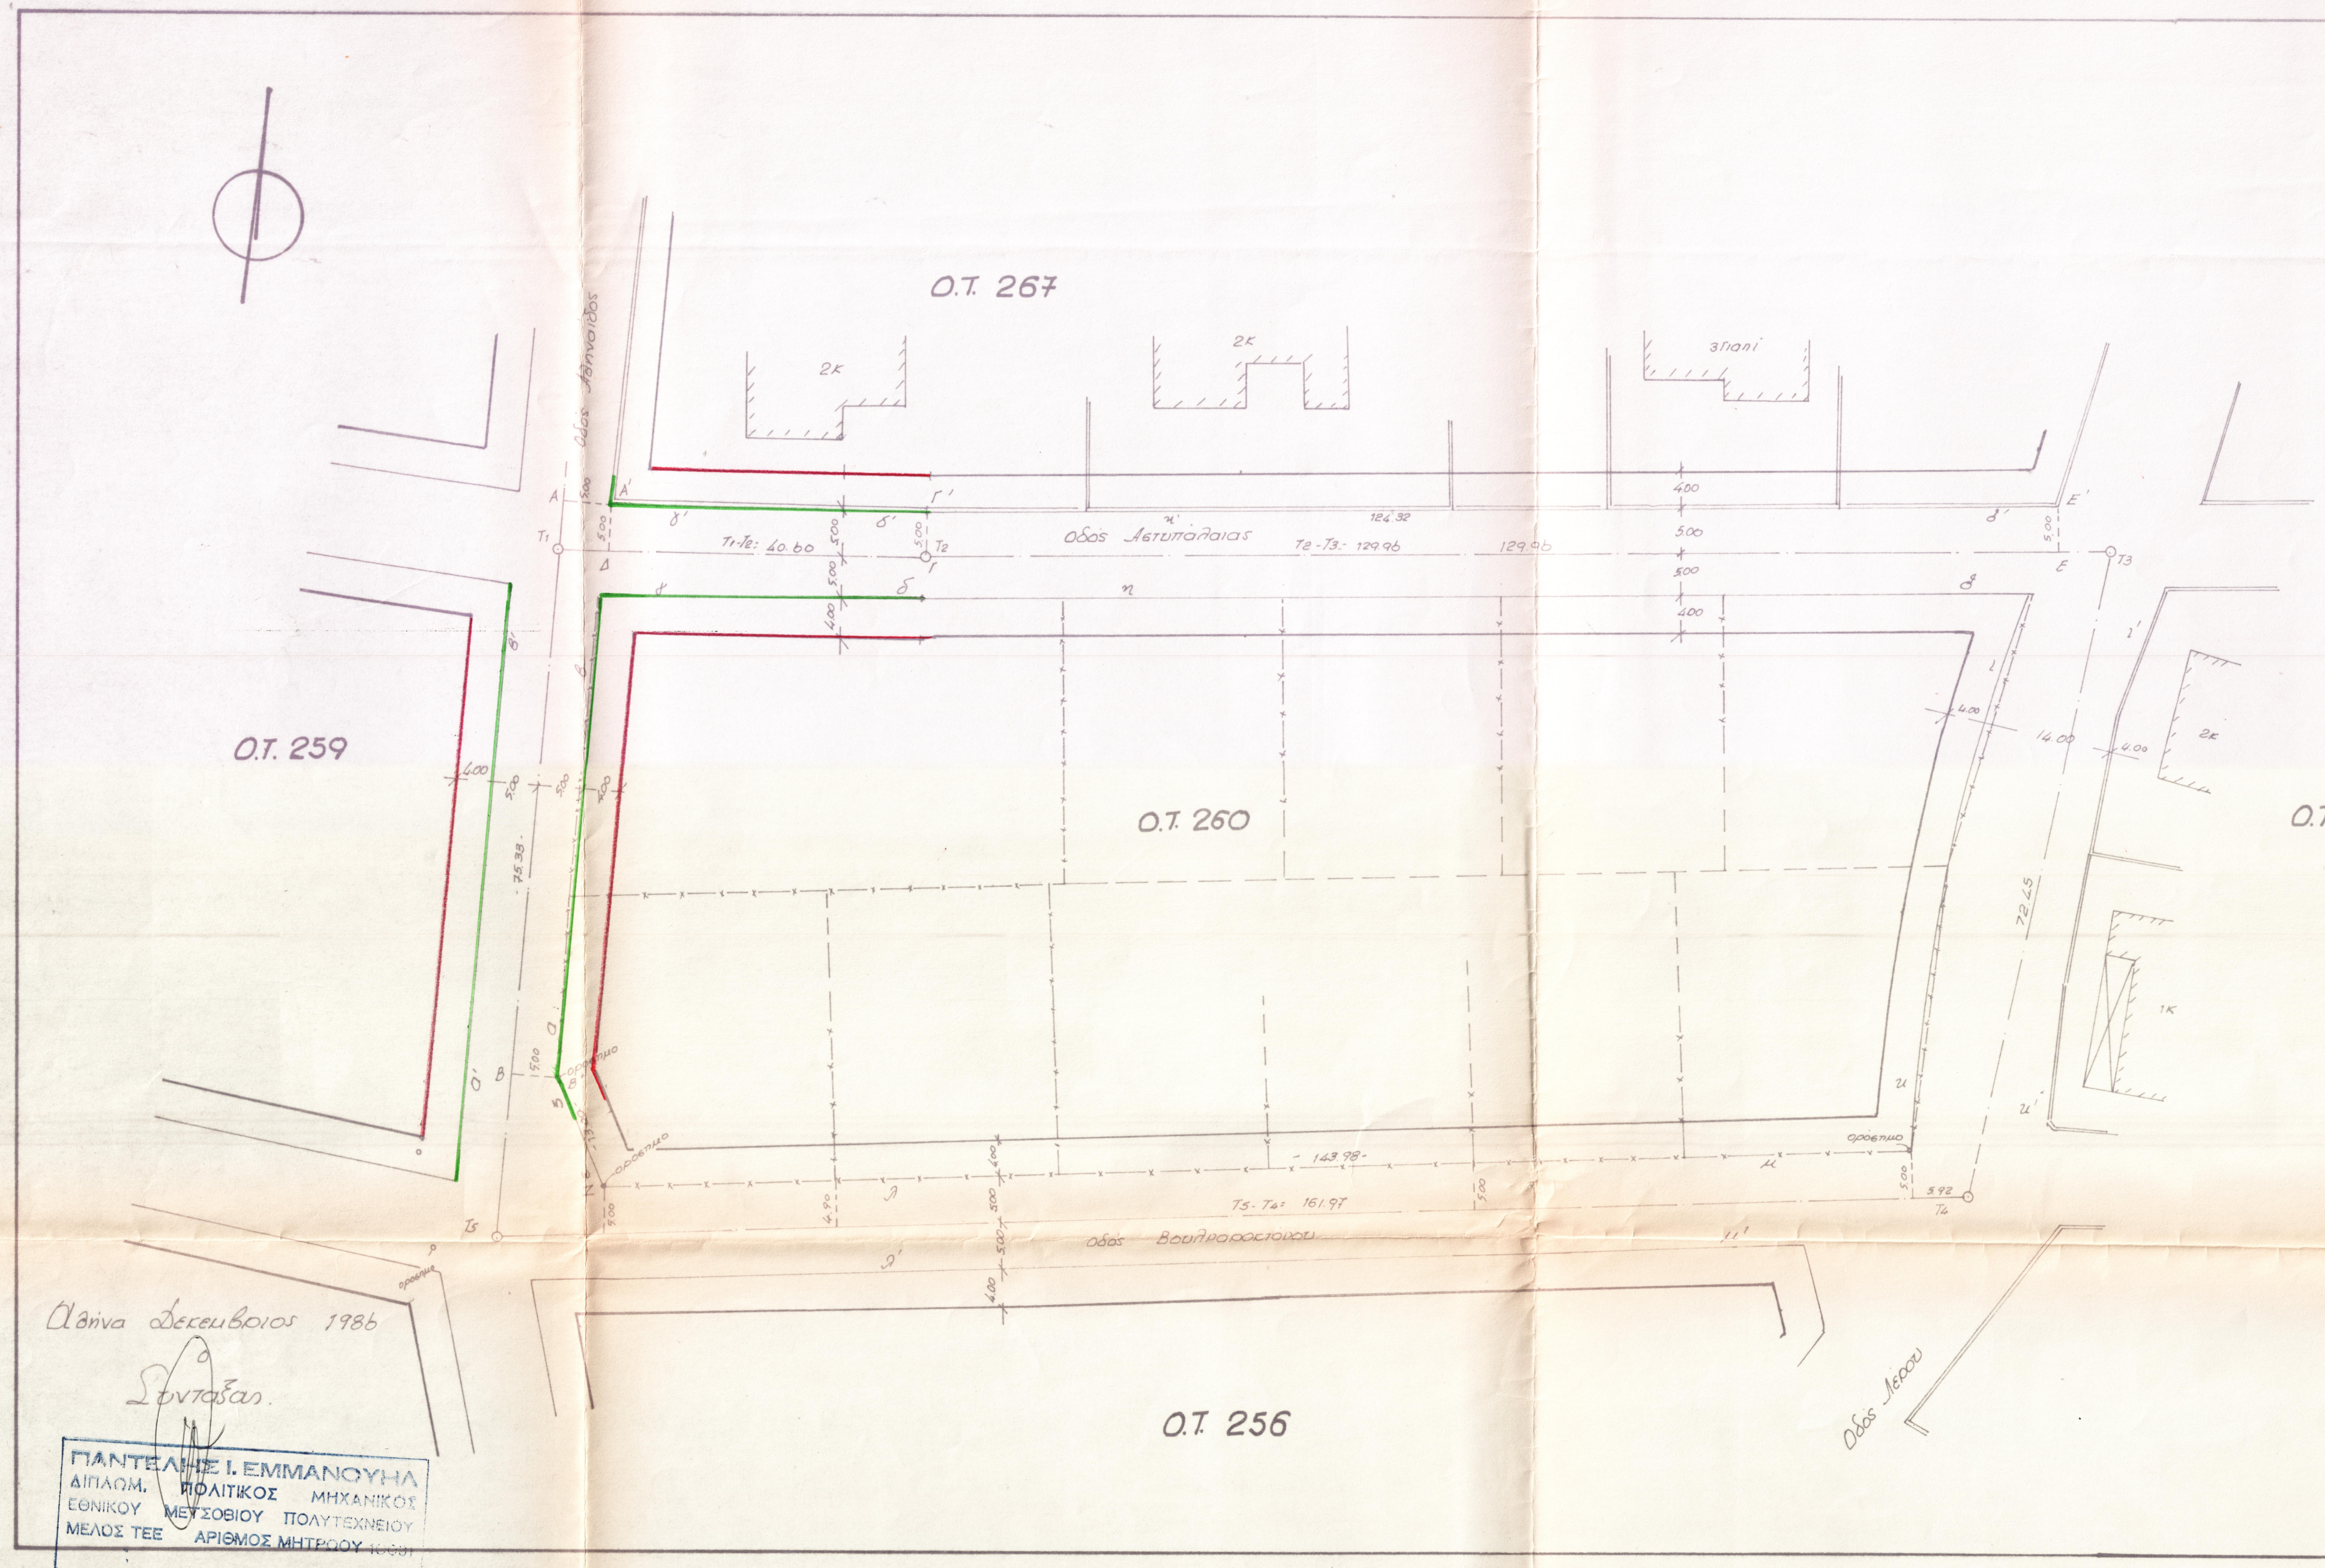

Υπομνημα

Οι ρυμοτομικές ή οικοδομικές γραμμές τέθηκαν σύμφωνα με το από 12-3-84 αίτημα ρυμοτομίας υπ. 2659/84 ή 2694/84 ή 29216/12.10.79
 Οι ρυμοτομικές γραμμές αβ ή αβ' τέθηκαν παράλληλα του άξονα Τ1-Τ5 και βε απόσταση 500 μ. Εληγάθηκαν ΑΑ' = 500 μ όπου Α' γωνία λιαντροτόχου ή Β' οροφήμα.
 Οι ρυμοτομικές γραμμές δδ ή δδ' τέθηκαν παράλληλα του άξονα Τ1-Τ2 και βε απόσταση 500 μ. Εληγάθηκαν Αδ = 500 μ, ΓΓ' = 500 μ και Ε'Γ' = 124.32 μ.
 Η ρυμοτομική γραμμή εε τέθηκε επί των οροφών Β' ή Ζ.
 Οι ρυμοτομικές γραμμές ηθ, ηθ', ι'ι, ι.ι, λμ ή λμ' θα τεθούν σύμφωνα με τα διαγράμματα εφαρμογής υπ. 6234/79 ή 6234/79
 Οι οικοδομικές γραμμές τίθενται παράλληλα των ρυμοτομικών επί 400 μ.

Αρχειοποίηση 10/12/1986

Αρχειοποίηση 10/12/1986

ο έλεγχος ή βεβαίωση τις ρυμοτομικές ή οικοδομ. γραμμές

ΒΕΒΗΘΗΚΕ Ο ΠΡΟΪΣΤΑΜΕΝΟΣ ΤΟΥ Π.Γ.Α

(Handwritten signature)



(Handwritten signature)
 Δ. ΒΕΛΙΚ

ΓΑΪΤΑΝΑΚΗ

Αθήνα Δεκεμβρίου 1986

Συντάξας

ΓΙΑΝΤΕΛΗΣ Ι. ΕΜΜΑΝΟΥΗΛ
 ΔΙΠΛΩΜ. ΠΟΛΙΤΙΚΟΣ ΜΗΧΑΝΙΚΟΣ
 ΕΘΝΙΚΟΥ ΜΕΤΣΟΒΙΟΥ ΠΟΛΥΤΕΧΝΕΙΟΥ
 ΜΕΛΟΣ ΤΕΕ ΑΡΙΘΜΟΣ ΜΗΤΡΟΥΧ 16581

Κλίμακα 1:500