


Διαγράμμα εφαρμογής  
6ΤΟ Ο.Τ. 168 της κοινότητας Βούλας Αττικής

Δ.Ε.  
43/86

ΕΛΛΗΝΙΚΗ ΔΗΜΟΚΡΑΤΙΑ  
ΝΟΜΟΣ ΑΤΤΙΚΗΣ  
ΔΙΑΙΤΗΡΙΑ ΕΠΙΤΡΟΠΗ  
ΠΟΛΕΩΣ, ΓΕΩΡΓΙΑΣ ΚΑΙ ΑΣΤΥΝΟΜΙΑΣ  
ΤΜΗΜΑ Α. 767792/60/86

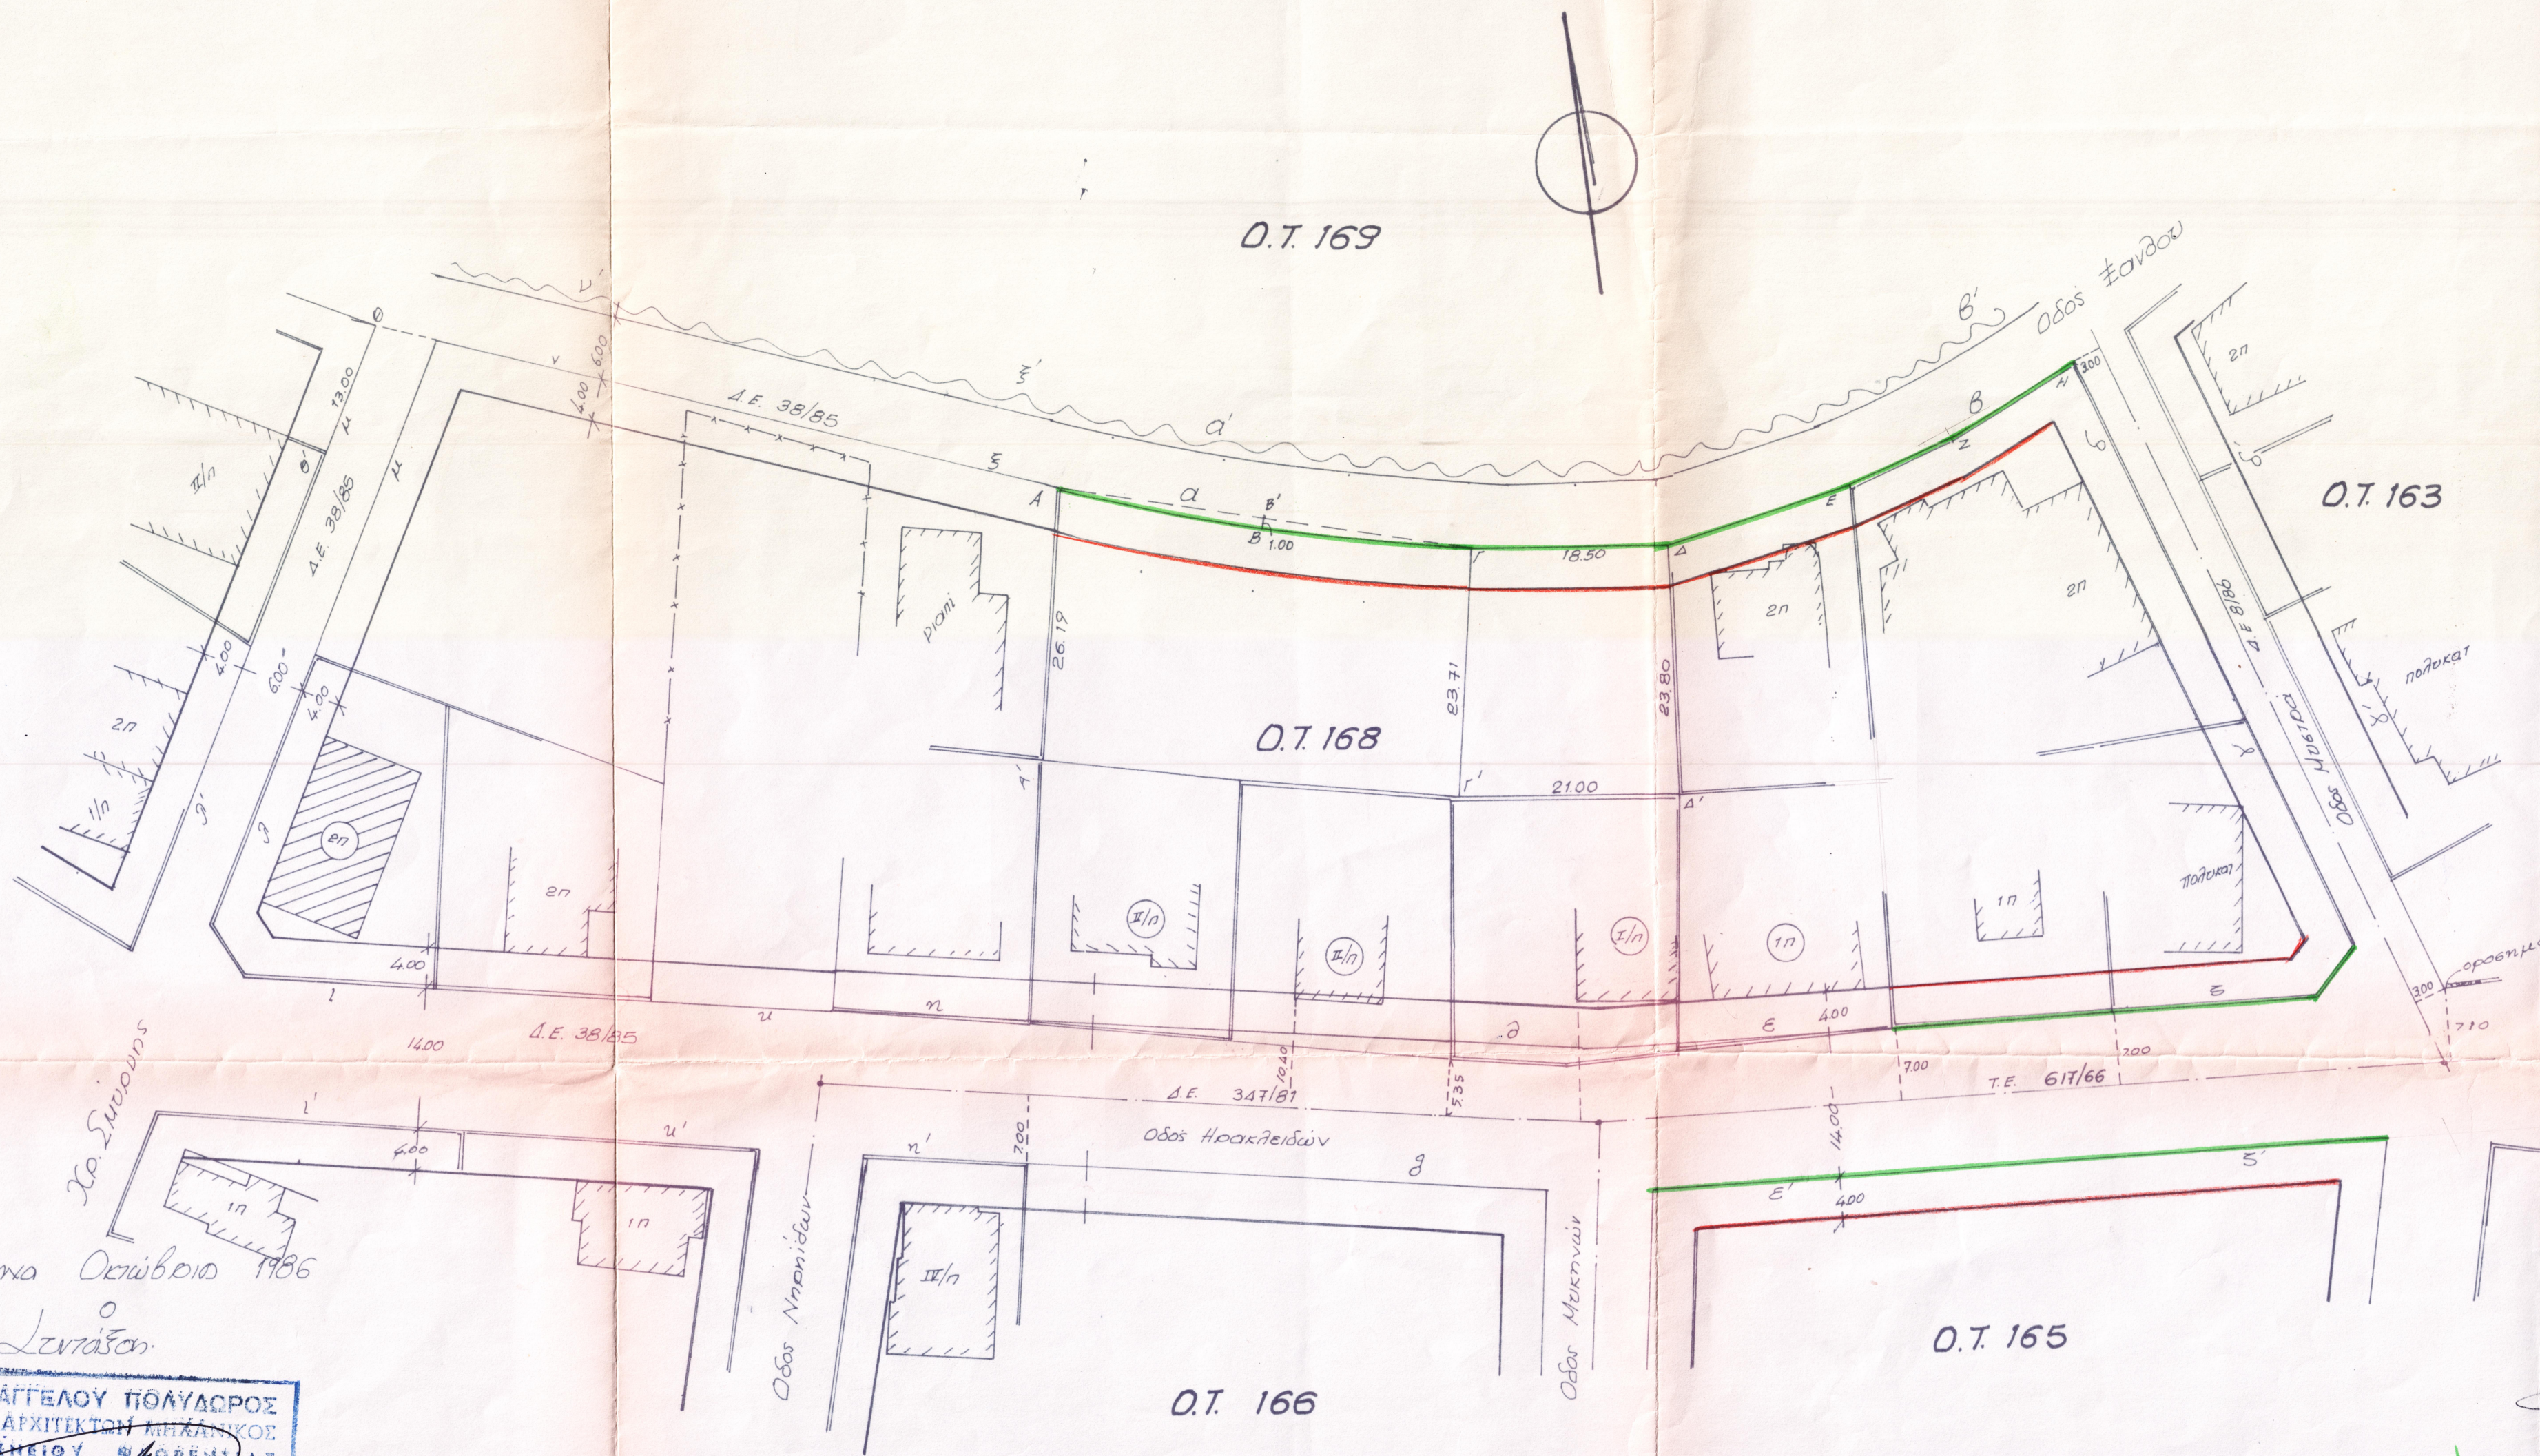

**Υπόμνημα**  
Οι ρυμοτομικές & οικοδομικές γραμμές τέτοιου σχήματος με το από 9-12-61 Δ/γμα Ρ.Υ. & Διατάξεις Νομάρχου 395383/39/ΥΣ Φ.Α.Κ. 2224/85  
Η ρυμοτομική γραμμή αβ θα τείνει επί της ΑΒΓΔΕΖΗ.  
Σημείο Α επί της Α'Α' = 26,19 (Δ.Ε. 38/85) Β ύψος κορδής ΒΒ' = 1,00 τοξού ΑΓ  
Σημείο Γ επί της Γ'Γ' = 23,71 & ΓΔ = 18,50 (είσοδος από διανομή των οικοπέδων). Σημείο Δ επί της Δ'Δ' = 23,80 (διανομή οικοπέδων)  
Σημεία Ε, Ζ, Η επί της μορφομένης μαντίρας.  
Η ρυμοτομική γραμμή αβ' παραλλήλη της αβ και βε' απόσταση 6,00 μ.  
Οι ρυμοτομικές γραμμές γδ & γδ' θα τείνουν σύμφωνα με το Δ.Ε. 8/86  
Οι ρυμοτομικές γραμμές εε & εε' θα τείνουν σύμφωνα με την 617/66 τεχνική βεθεση.  
Οι ρυμοτομικές γραμμές ηθ & ηθ' θα τείνουν σύμφωνα με το 347/81 Δ.Ε.  
Οι ρυμοτομικές γραμμές ιμ, ιμ' - ρμ, ρμ' & νφ, νφ' θα τείνουν σύμφωνα με το 38/85 Δ.Ε.

Αργυρούπολη 12/12/1986  
Ο Έλεγχος & συνταξοδότηση ρυμοτομικές & οικοδομικές γραμμές  
Α. Κωστάκης  
19/12/1986  
Ο Τελεστής Α. Τσιμ. του Π.Α.  
Α. Κωστάκης

Οδμος Οκτώβριος 1986  
Λεωφόρος  
ΠΑΠΑΒΥΑΓΓΕΛΟΥ ΠΑΥΛΟΣ  
ΔΙΠΛΩΜ. ΑΡΧΙΤΕΚΤΟΝ ΜΗΧΑΝΙΚΟΣ  
ΠΟΛΥΤΕΧΝΕΙΟΥ ΠΑΡΕΝΤΙΑΣ  
ΜΕΛΟΣ Τ.Ε.Ε. ΑΡΧΙΤΕΚΤΟΝΩΝ 44898  
ΑΘΗΝΑ ΚΑΙ ΠΕΛΟΠΟΝΝΗΣΟΣ - ΤΗΛ. 67 17 208